


DÍLČÍ PŮDORYS 2.NP - sociální zařízení
MĚŘÍTKO 1:50

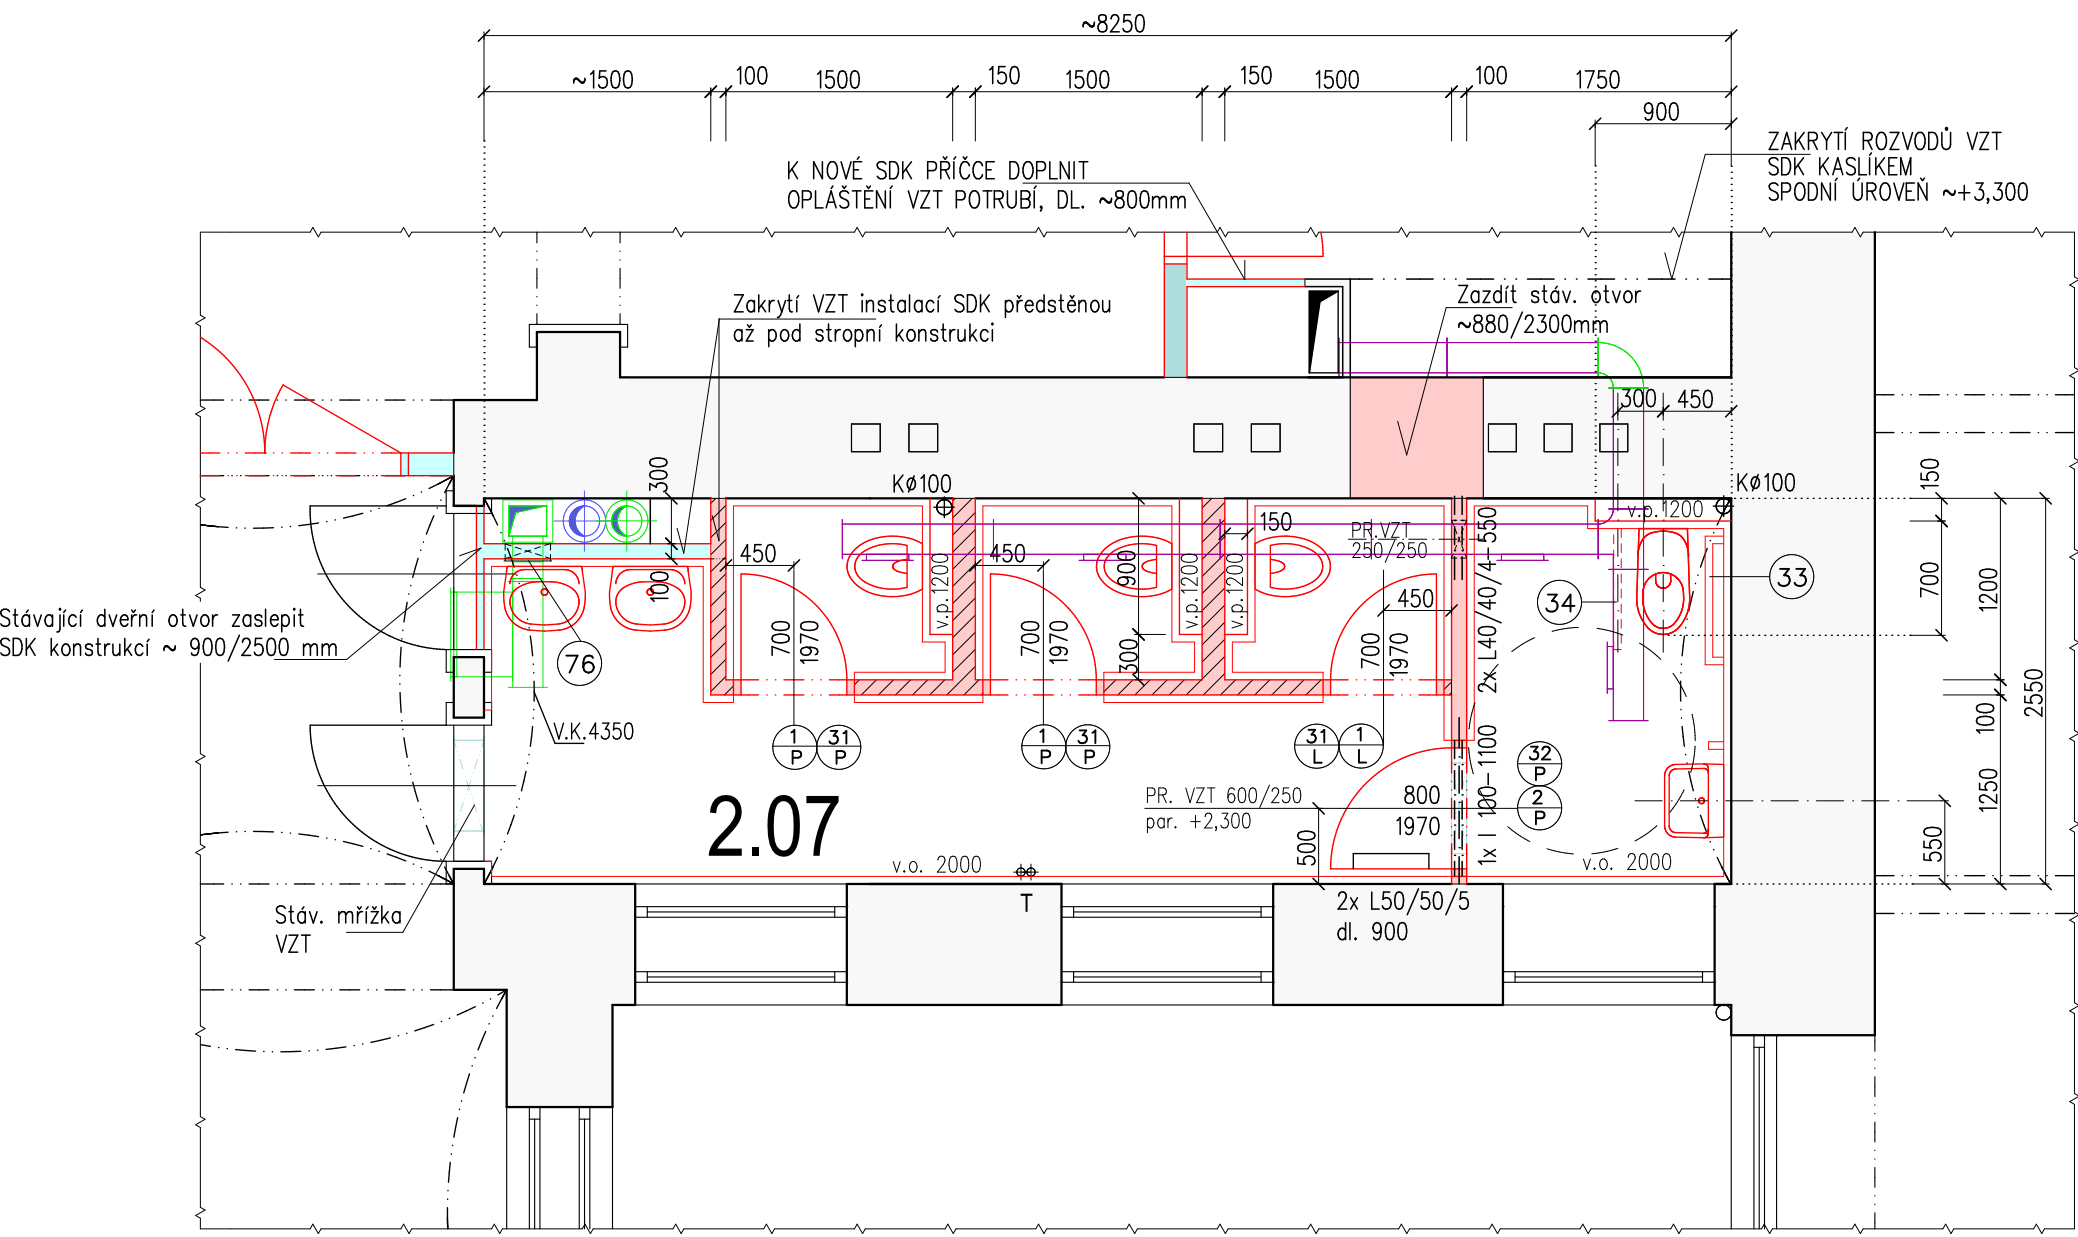


LEGENDA:

- Stávající konstrukce
- Navržené konstrukce – porobeton, tl. 100 – 150 mm
- Výška příček 2300 mm
- SDK konstrukce – předstěny zakrytí VZT instalací
- Navržené konstrukce, prvky


VÝPIS HSV:

I Č.100	dl. 1100 mm	1 ks
L 40/40/4	dl. 550 mm	2 ks
L 50/50/5	dl. 900 mm	2 ks

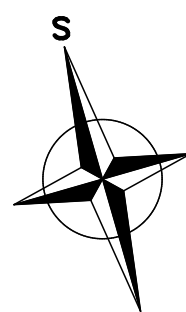

BEZBARIÉROVÁ ZÁCHODOVÁ KABINA:

- Záchodová kabina musí být provedena a vybavena v souladu s vyhláškou č. 398/2009 Sb.
- Horní hrana sedátka záchodové mísy musí být ve výši 460 mm nad podlahou.
- Záchodové mísy s hloubkou větší než 550 mm mezi čelem a pevnou částí je nutné vybavit zádovou opěrkou.
- Ovládání splachovacího zařízení musí být umístěno na straně, ze které je volný přístup, max. 1200 mm nad podlahou.
- Horní hrana umyvadla musí být ve výšce 800 mm.
- Vedle umyvadla musí být alespoň jedno svislé madlo délky 500 mm.
- Vybavení: háček na oděvy, odpadkový koš

HLAVNÍ PROJEKTANT	VEDOUCÍ PROJEKTANT	ODPOVĚDNÝ PROJEKTANT	VYPRACOVAL		
ING.ARCH. K. SALÁT	BcA. ONDŘEJ SALÁT	A. KUBERSKÁ	A. KUBERSKÁ		
OBEC:	PLZEŇ 3	KRAJ:	PLZEŇSKÝ	FORMÁT	2 A4
INVESTOR:	ZÁPADOČESKÁ UNIVERZITA V PLZNI, UNIVERZITNÍ 8, 306 14 PLZEŇ			DATUM	03/2013
AKCE :	STAVEBNÍ ÚPRAVY OBJEKTU VELESЛАVÍNOVA 42, PLZEŇ I. ETAPA			STUPEŇ	DPS
ČÁST:	D.1.1 ARCHITEKTONICKO – STAVEBNÍ ŘEŠENÍ			ČÍS. ZAKÁZKY	AIP 13 004
OBSAH :	DÍLČÍ PŮDORYS 2.NP – sociální zařízení			MĚŘÍTKO	1 : 50
				ČÍSLO VÝKRESU	ČÍSLO PARÉ
				D.1.1–5	