



ŘEZ A - A´

MĚŘÍTKO: 1 : 25

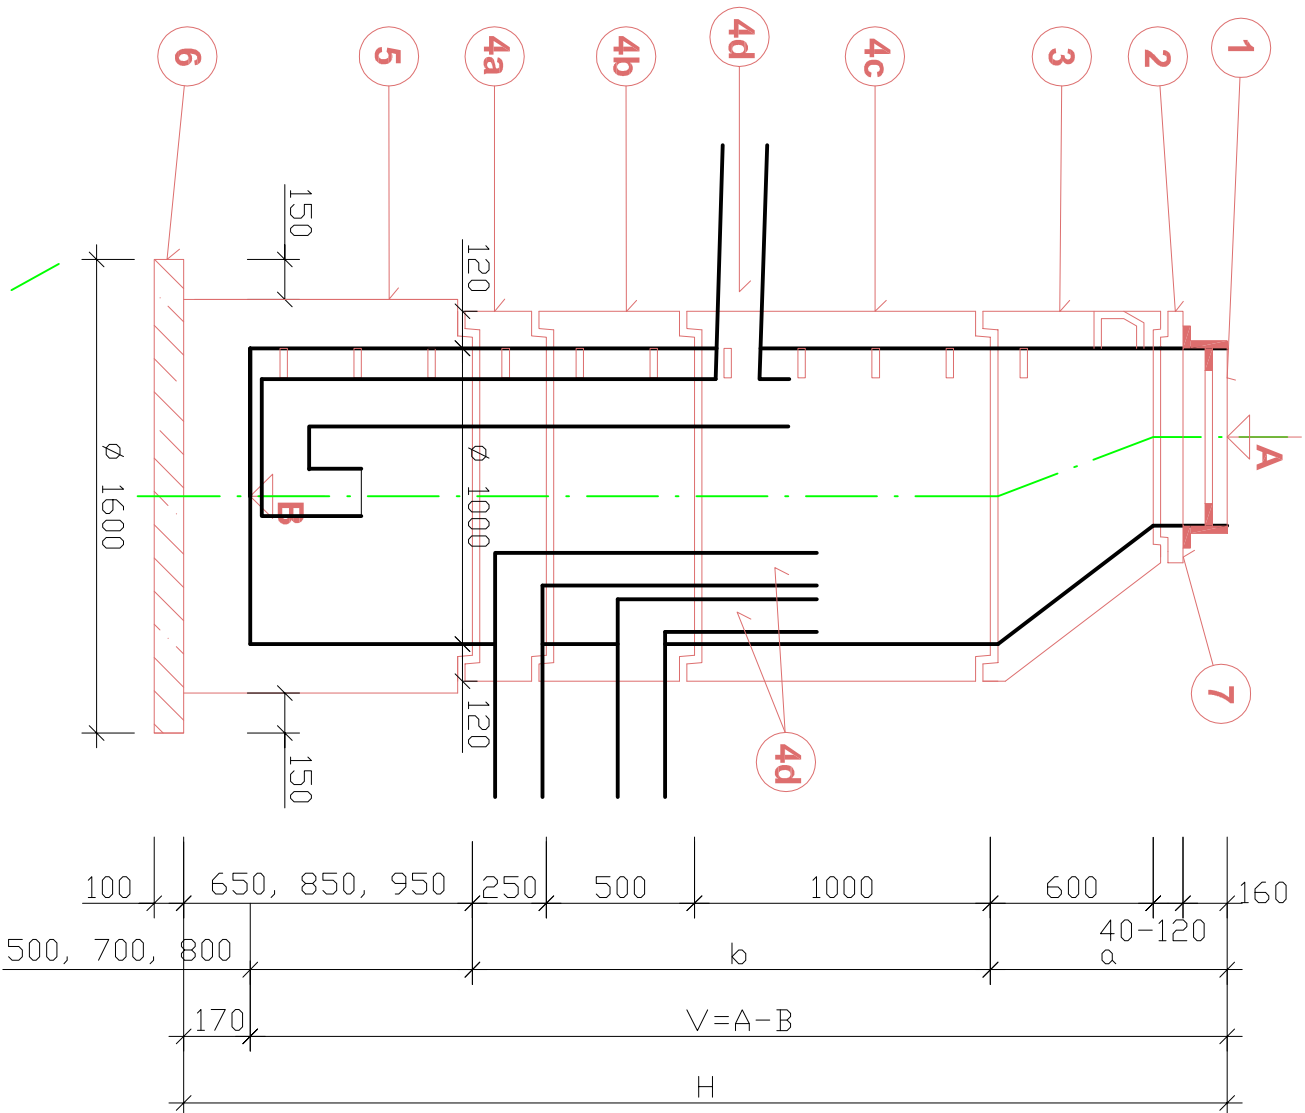

PŮDORYS

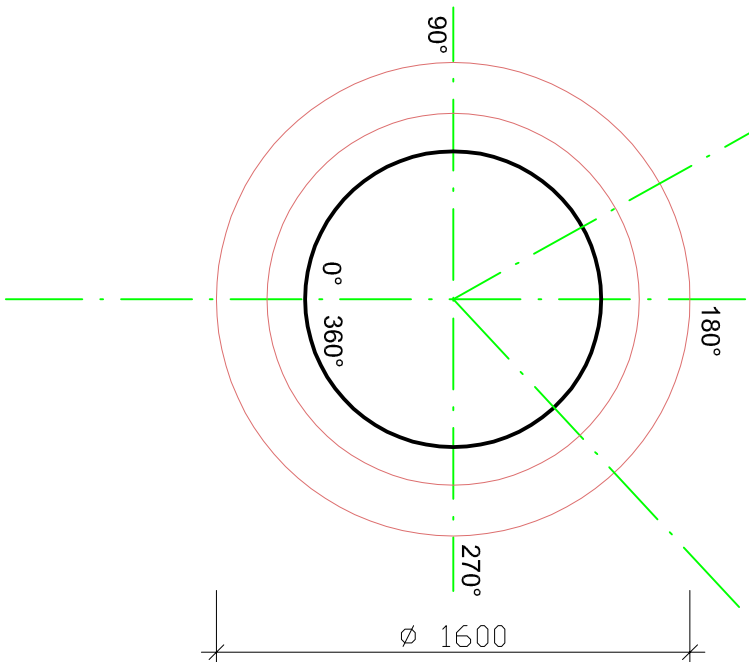

LEGENDA + VÝPIS:

OZNAČ.	POPIS MATERIÁLU
1	POKLOP KRUHOVÝ Ø 600 TBN - Q - LITINOVÝ D400 - S ODVĚTRÁNÍM
2a	VYROVNÁVACÍ PRSTENEC NA ŠACHTU: TBW - Q 600/40/120
2b	VYROVNÁVACÍ PRSTENEC NA ŠACHTU: TBW - Q 600/60/120
2c	VYROVNÁVACÍ PRSTENEC NA ŠACHTU: TBW - Q 600/80/120
2d	VYROVNÁVACÍ PRSTENEC NA ŠACHTU: TBW - Q 600/100/120
2e	VYROVNÁVACÍ PRSTENEC NA ŠACHTU: TBW - Q 600/120/120
3	DÍLCE PRO VSTUPNÍ ŠACHTU DN 1000: TBR - Q 1000/600/120 SLK
3a	DÍLCE PRO VSTUPNÍ ŠACHTU DN 1000: TZK - Q 1000/600/200 SLK
4a	TBS - Q 1000/250/120 SL
4b	TBS - Q 1000/500/120 SL
4c	TBS - Q 1000/1000/120 SL
5	TBZ - Q 1000/500 SL - PVC TROUBY
6	PODKLADNÍ BETON C 16/20, TL. 100mm
7	POD POKLOP - MALTOVÉ LOŽE - CEM. MALTA MC 25 - SAP 3b ODOLNÁ PROTI MRAZU A NaCl MIN. 50°C (NEPROPUSTNÁ - MIN. PŘÍLNAVOST 1 MPa)
4d	PVC KG SN8

ZDRAVOTNÍ TECHNIKA

Ved. projektant	Zodp. projektant	Vypracoval	Projekty ZI - Z. Tatíček Barrandova 28., 326 00 PLZEŇ IČO: 73412058	
Z. Tatíček	Z. Tatíček	Z. Tatíček		
Investor	ZČU Plzeň, Univerzitní 12			Formát – A4 2 x A4 Datum 2/2017 Číslo zakázky 02-2017
Stavba-objekt	Přístavba menzy ZČU Bory včetně gastro technologie Univerzitní 12, Plzeň			
Obsah výkresu	kanalizační šachta			
	Měřítko 1 : 25			
	Č. výkresu 6.			