


MĚŘÍTKO 1:50

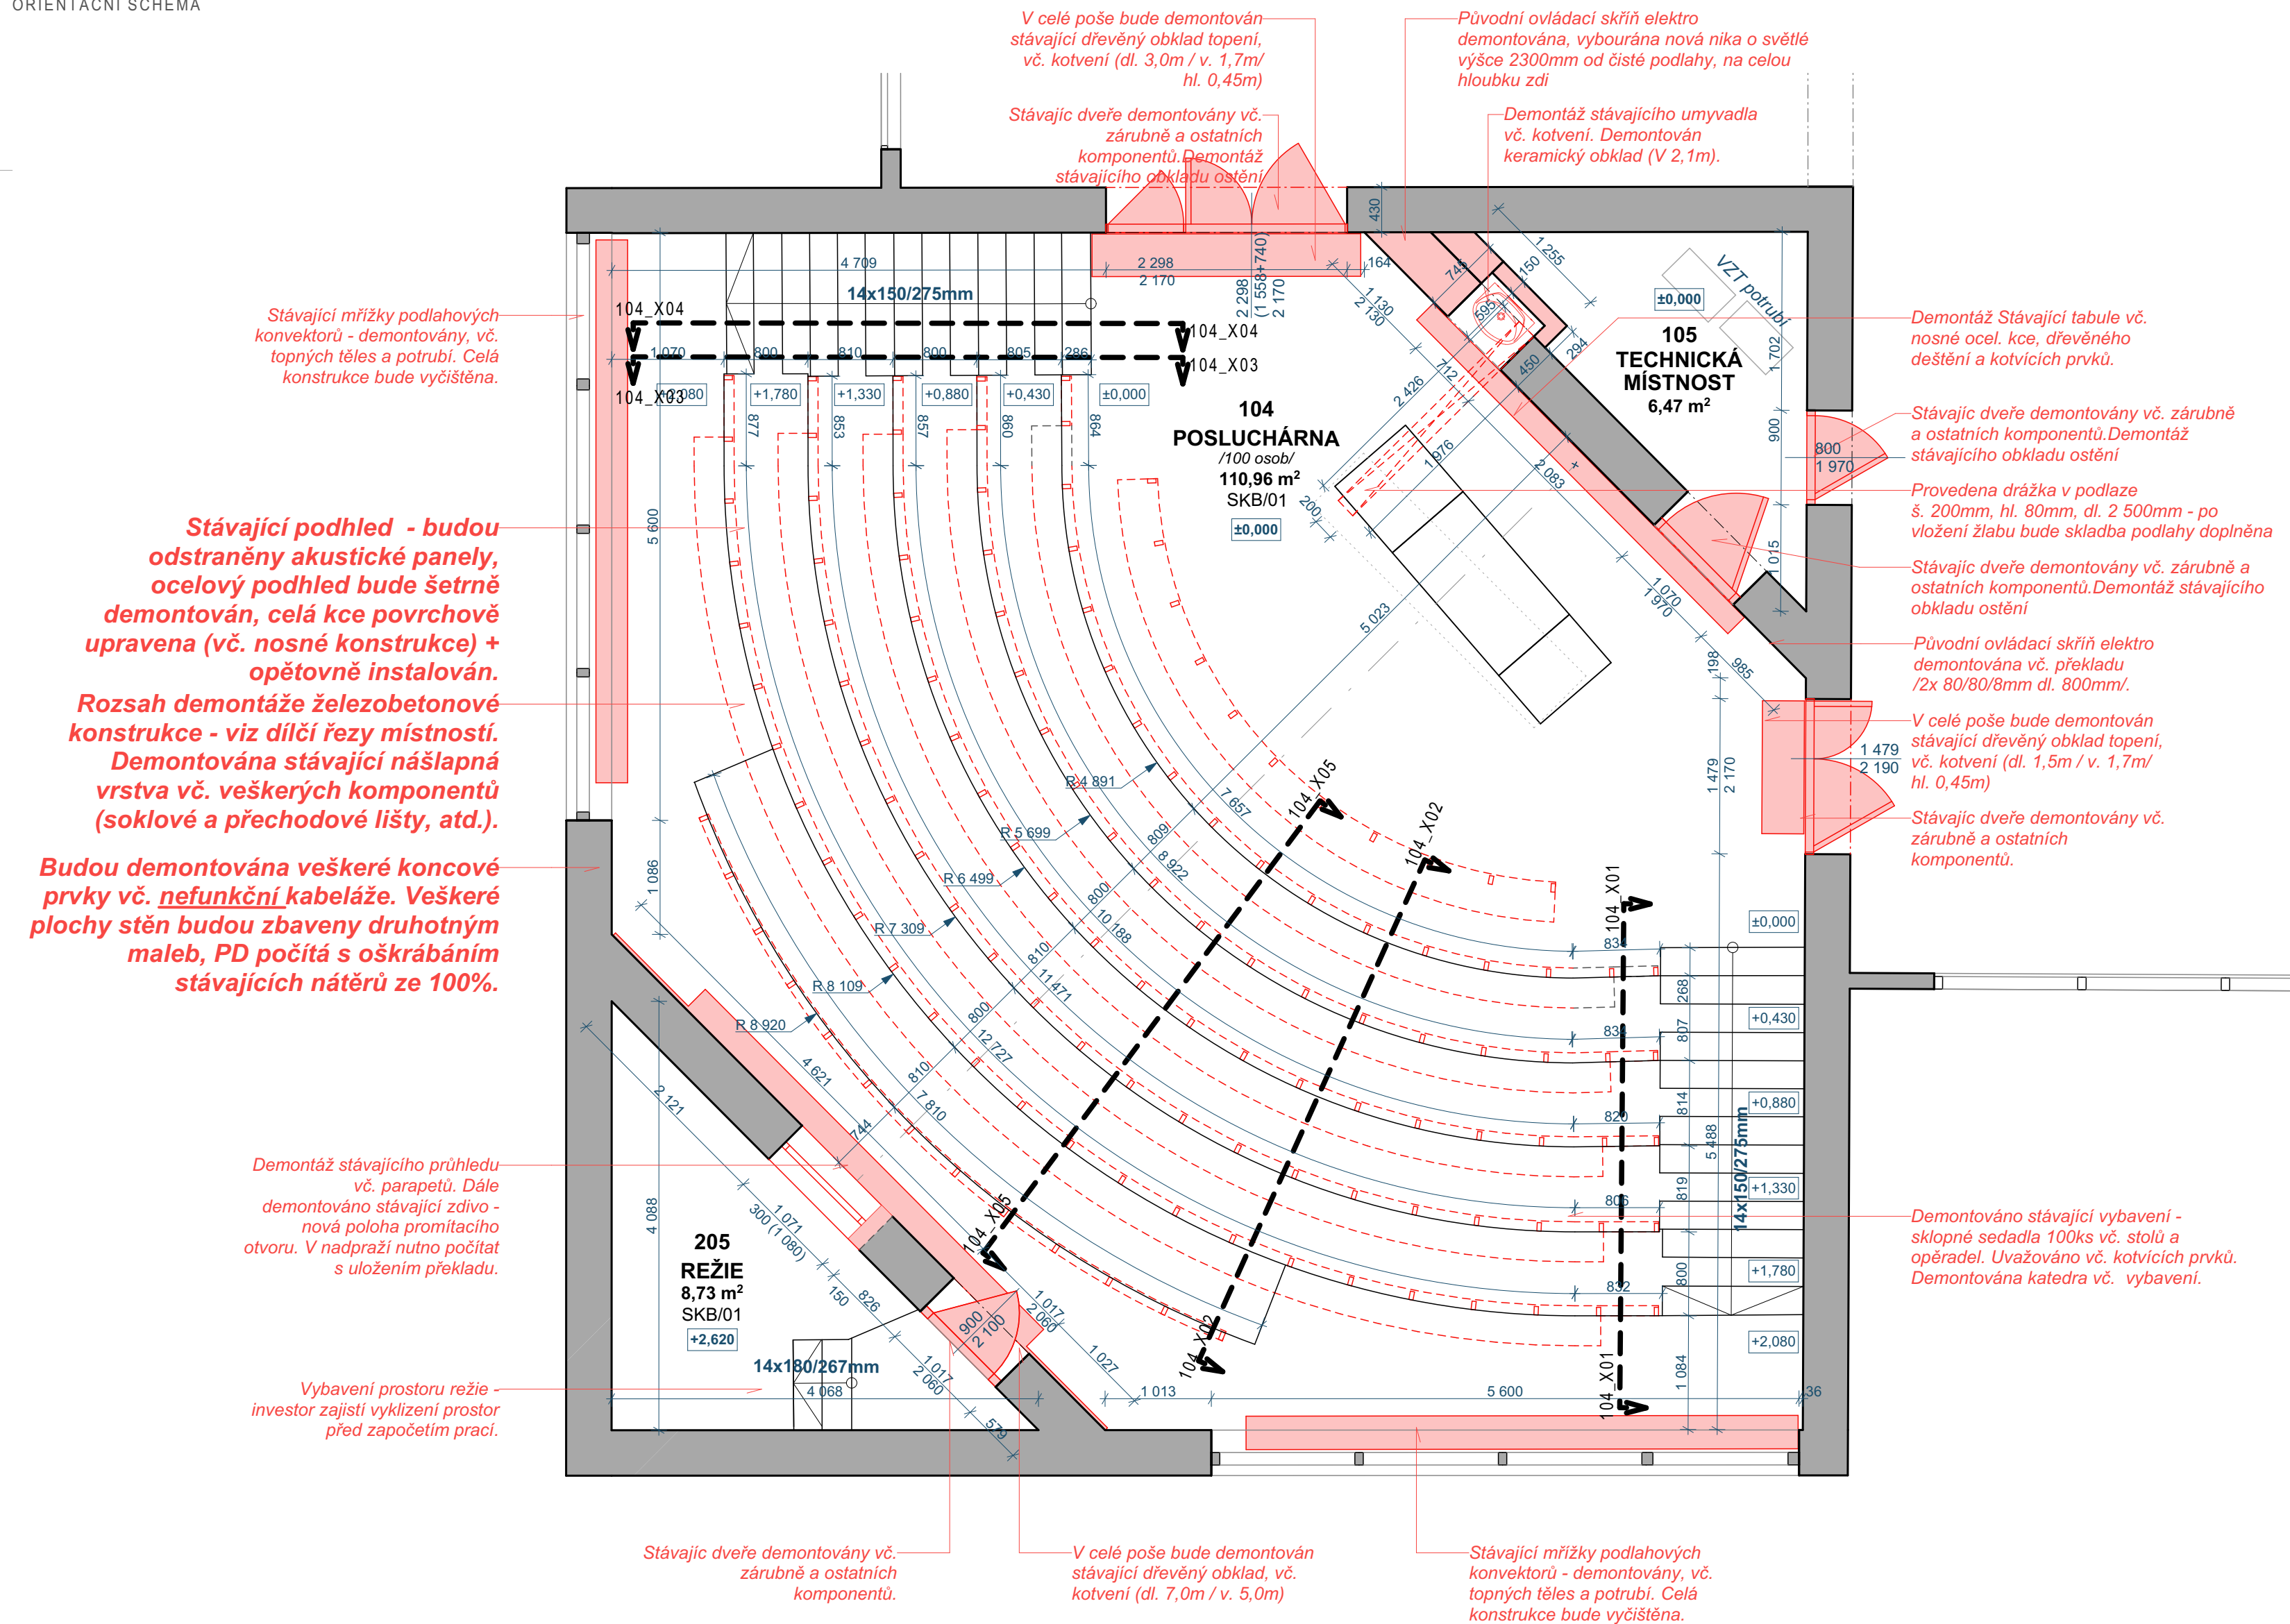

STÁVAJÍCÍ ZDIVO CIHELNÉ ZDIVO

	BOURANÉ PRVKY KONSTRUKCE - ZDIVO, DVEŘE, VYBAVENÍ, NÁBYTEK ATD.
--	---

- STÁVAJÍCÍ OBJEKT BUDE VYKLIZEN
- PŘED ZAHÁJENÍM BOURACÍCH PRACÍ BUDOU URČENÉ KUSY STÁVAJÍCÍHO MOBILIÁŘE A ZAŘÍZENÍ PŘESUNUTY DO VYHRAZENÝCH PROSTOR OBJEKTU. PONECHANY / DEMONTOVANY MOBILIÁŘI BUDE PŘESNĚ URČEN INVESTOREM
- STAVAJÍCÍ SUŽ BUDE KOMPLETNĚ VYKLIZENA
- PO POSTAVENÍ LEŠENÍ A PŘED ZAHÁJENÍM PRACÍ BUDE NA MÍSTĚ PROVEDENA CELOPLOŠNÁ PROHLÍDKA STAVU SKRYTÝCH KONSTRUKCÍ
- PŘED ZAHÁJENÍM PRACÍ BUDOU VYTÝČENY SPRÁVCEM SÍTÍ VŠECHNY TRASY ROZVODŮ PO ODHALENÍ PODRUŽNÝCH KONSTRUKCÍ
- PŘED ZAHÁJENÍM PRACÍ BUDE PEČLIVĚ PROVĚŘEN PRŮBĚH VŠECH INSTALAČNÍCH VEDENÍ (EL, ZTI, ÚT, VZT)
- PŘED ZAHÁJENÍM STAVEBNÍCH PRACÍ BUDOU V MÍSTĚ DEMONTÁŽE DEMONTOVÁNA POVRCHOVÁ ZAŘÍZENÍ A VEDENÍ
- PO ODSTRANĚNÍ OMÍTEK PŘED PROVÁDĚNÍM ZÁSAHŮ DO NOSNÝCH STĚN BUDE PŘÍZVÁN STATIK K POSOUZENÍ STÁVAJÍCÍHO ZDIVA A STANOVENÍ TECHNOLOGICKÉHO POSTUPU BOURACÍCH PRACÍ
- VŠECHNA ZJIŠTĚNÁ SKRYTÁ OSLABENÍ NOSNÝCH ZDÍ BUDOU KONZULTOVÁNA SE STATIKEM
- PŘED BOURÁNÍM NUTNO ÚSEKY STATIKY ZAJISTIT POMOCNOU KONSTRUKCÍ - VIZ. STATICKÁ ZPRÁVA
- ZPŮSOB PODEPRŇI KONSTRUKCÍ PŘED PROVÁDĚNÍM BOURACÍCH PRACÍ JE NUTNĚ KONZULTOVAT SE STATIKEM POPŘ. BUDE UPŘESNĚNO NA MÍSTĚ PO ODHALENÍ KONSTRUKCE
- PŘESNÉ UMÍSTĚNÍ A ROZMĚRY NAVRŽENÝCH INSTALAČNÍCH PROSTUPŮ JSOU VYZNAČENY V PD. BOURACÍ PRÁCE SPJATÉ S PROSTUPY VIZ. KONSTRUKČNÍ ČÁST. POLOHA JEDNOTLIVÝCH VEDENÍ BUDE KOORDINOVÁNA V ČASE A MÍSTĚ JEJICH PROVÁDĚNÍ
- VEŠKERÉ BOURACÍ PRÁCE SPOJENÉ S DEMONTOVÁNÍM STÁVAJÍCÍCH ŽB KONSTRUKCÍ NUTNO PROVÁDĚT ZPŮSOBEM NEVYTVÁŘEJÍCÍM VIBRACE ČI OTŘESY, TAK ABY NEDOŠLO K TRVALÉMU POŠKOZENÍ STÁVAJÍCÍ NOSNÉ KONSTRUKCE - VIZ. KONSTRUKČNÍ ČÁST
- PROJEKTANT SI VYHRAŽUJE PRÁVO NA PŘÍPADNÉ KOREKTURY ŘEŠENÍ DLE NÁLEZŮ ZJIŠTĚNÝCH PO PROVEDENÝCH PROHLÍDKÁCH PO ROZKRYTÍ KONSTRUKCÍ
- VŠECHNY ZJIŠTĚNÉ TRHLINY NOSNÝCH ZDÍ BUDOU OZNAČENY SÁŠROVÝMI TERČI, SLEDOVÁNY A VYHODNOCENY STATIKEM
- VŠECHNA ZJIŠTĚNÁ OSLABENÍ NOSNÝCH ZDÍ BUDOU KONZULTOVÁNA S PROJEKTANTEM A STATIKEM

- MATERIÁLY A ZAŘÍZENÍ UVEDENÉ V PROJEKTOVÉ DOKUMENTACI (DPS) JSOU POUZE SMĚRNÉ DLE VÝTVYBNÝCH STANDARDŮ PRO NÁSLEDNÉ ZPRACOVÁNÍ PODROBNÉHO VÝKAZU VÝMĚR. MATERIÁLY A VÝROBKY JE MOŽNÉ ZAMĚNIT PŘI ZACHOVÁNÍ SHODNÝCH PARAMETRŮ A FUNKCE. ZAMĚNA JE MOŽNÁ PO ODSOUHLASENÍ PROJEKTANTA A INVESTORA DLE SROVNÁNÍ PREDLOŽENÝCH TECHNICKÝCH LISTŮ!
- DODAVATEL PRACUJE IV.STUPĚNĚ DÍLENSKÉ - VÝROBNĚ TECHNICKÉ DOKUMENTACE A PŘEDÁ K ODSOUHLASENÍ ARCHITEKTOVI A INVESTOROVĚ VŠE TECHNICKÝCH LISTŮ JEDNOTLIVÝCH MATERIÁLŮ
- ZÁKLADNÍ ROZMĚRY VČETNĚ VÝŠKOVÝCH KŮT JE NUTNÉ PŘEMĚŘIT NA STAVBĚ!!!
- NEDÍLNOU SOUČÁSTÍ PD JE TECHNICKÁ ZPRÁVA!!!
- INVESTOR SI VYHAZUJE PRAVO ODSOUHLASENÍ VEŠKERÝCH POUŽITÝCH VÝROBKŮ A MATERIÁLŮ!!!!

IDrev	IDz	Jméno změny	Datum

±0,000 = **353,000 M.N.M**
Souřadný systém: JTSK

ATELIER SOUKUP OPL ŠVEHLA	ATELIER SOUKUP OPL ŠVEHLA s.r.o. , Klatovská třída 818/11, 301 00 Plzeň IČO 25229869 ☎ 377223236 info@atelier-soukup.cz www.atelier-soukup.cz		
	zodpovědný projektant: Ing. arch. Jiří Opl	autoři: Ing. arch. Jiří Opl Ing. arch. Jan Trčka	projektant: Miroslav Hajný Dis.
	investor: Západočeská univerzita v Plzni, Univerzitní 8, 306 14 Plzeň		
	místo stavby: Areál ZČU, Univerzitní 22, 306 14 Plzeň		
akce:	ZČU - REKONSTRUKCE POSLUCHÁREN UP 101, 104, 108, 112 A 115, UNIVERZITNÍ 22, PLZEŇ		
část:	D.1.1 Architektonicko stavební řešení		
název přílohy:	104 PŮDORYS - STÁVAJÍCÍ STAV / BOURACÍ PRÁCE		
		číslo paré:	datum: 02/2021 revize: - stupeň: DPS číslo zakázky: 2020078
		měřítko:	číslo přílohy: <div> 1:50 D.1.1. 23 </div>