




ZČU - REKONSTRUKCE POSLUCHÁREN UP 101, 104, 108, 112 A 115  
MĚŘÍTKO 1:50

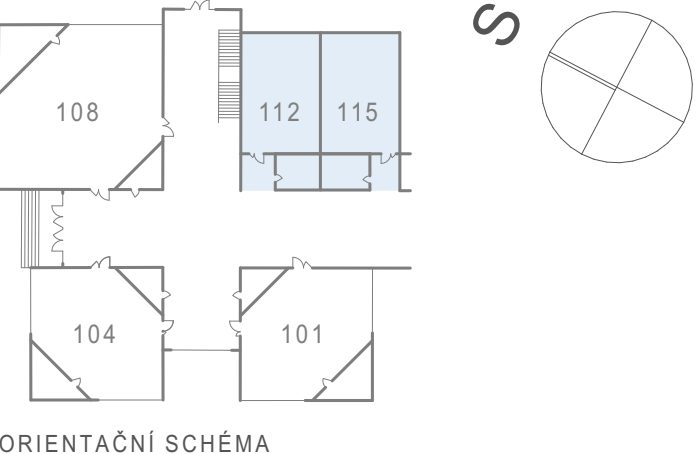


## PŮDORYS STŘECHY

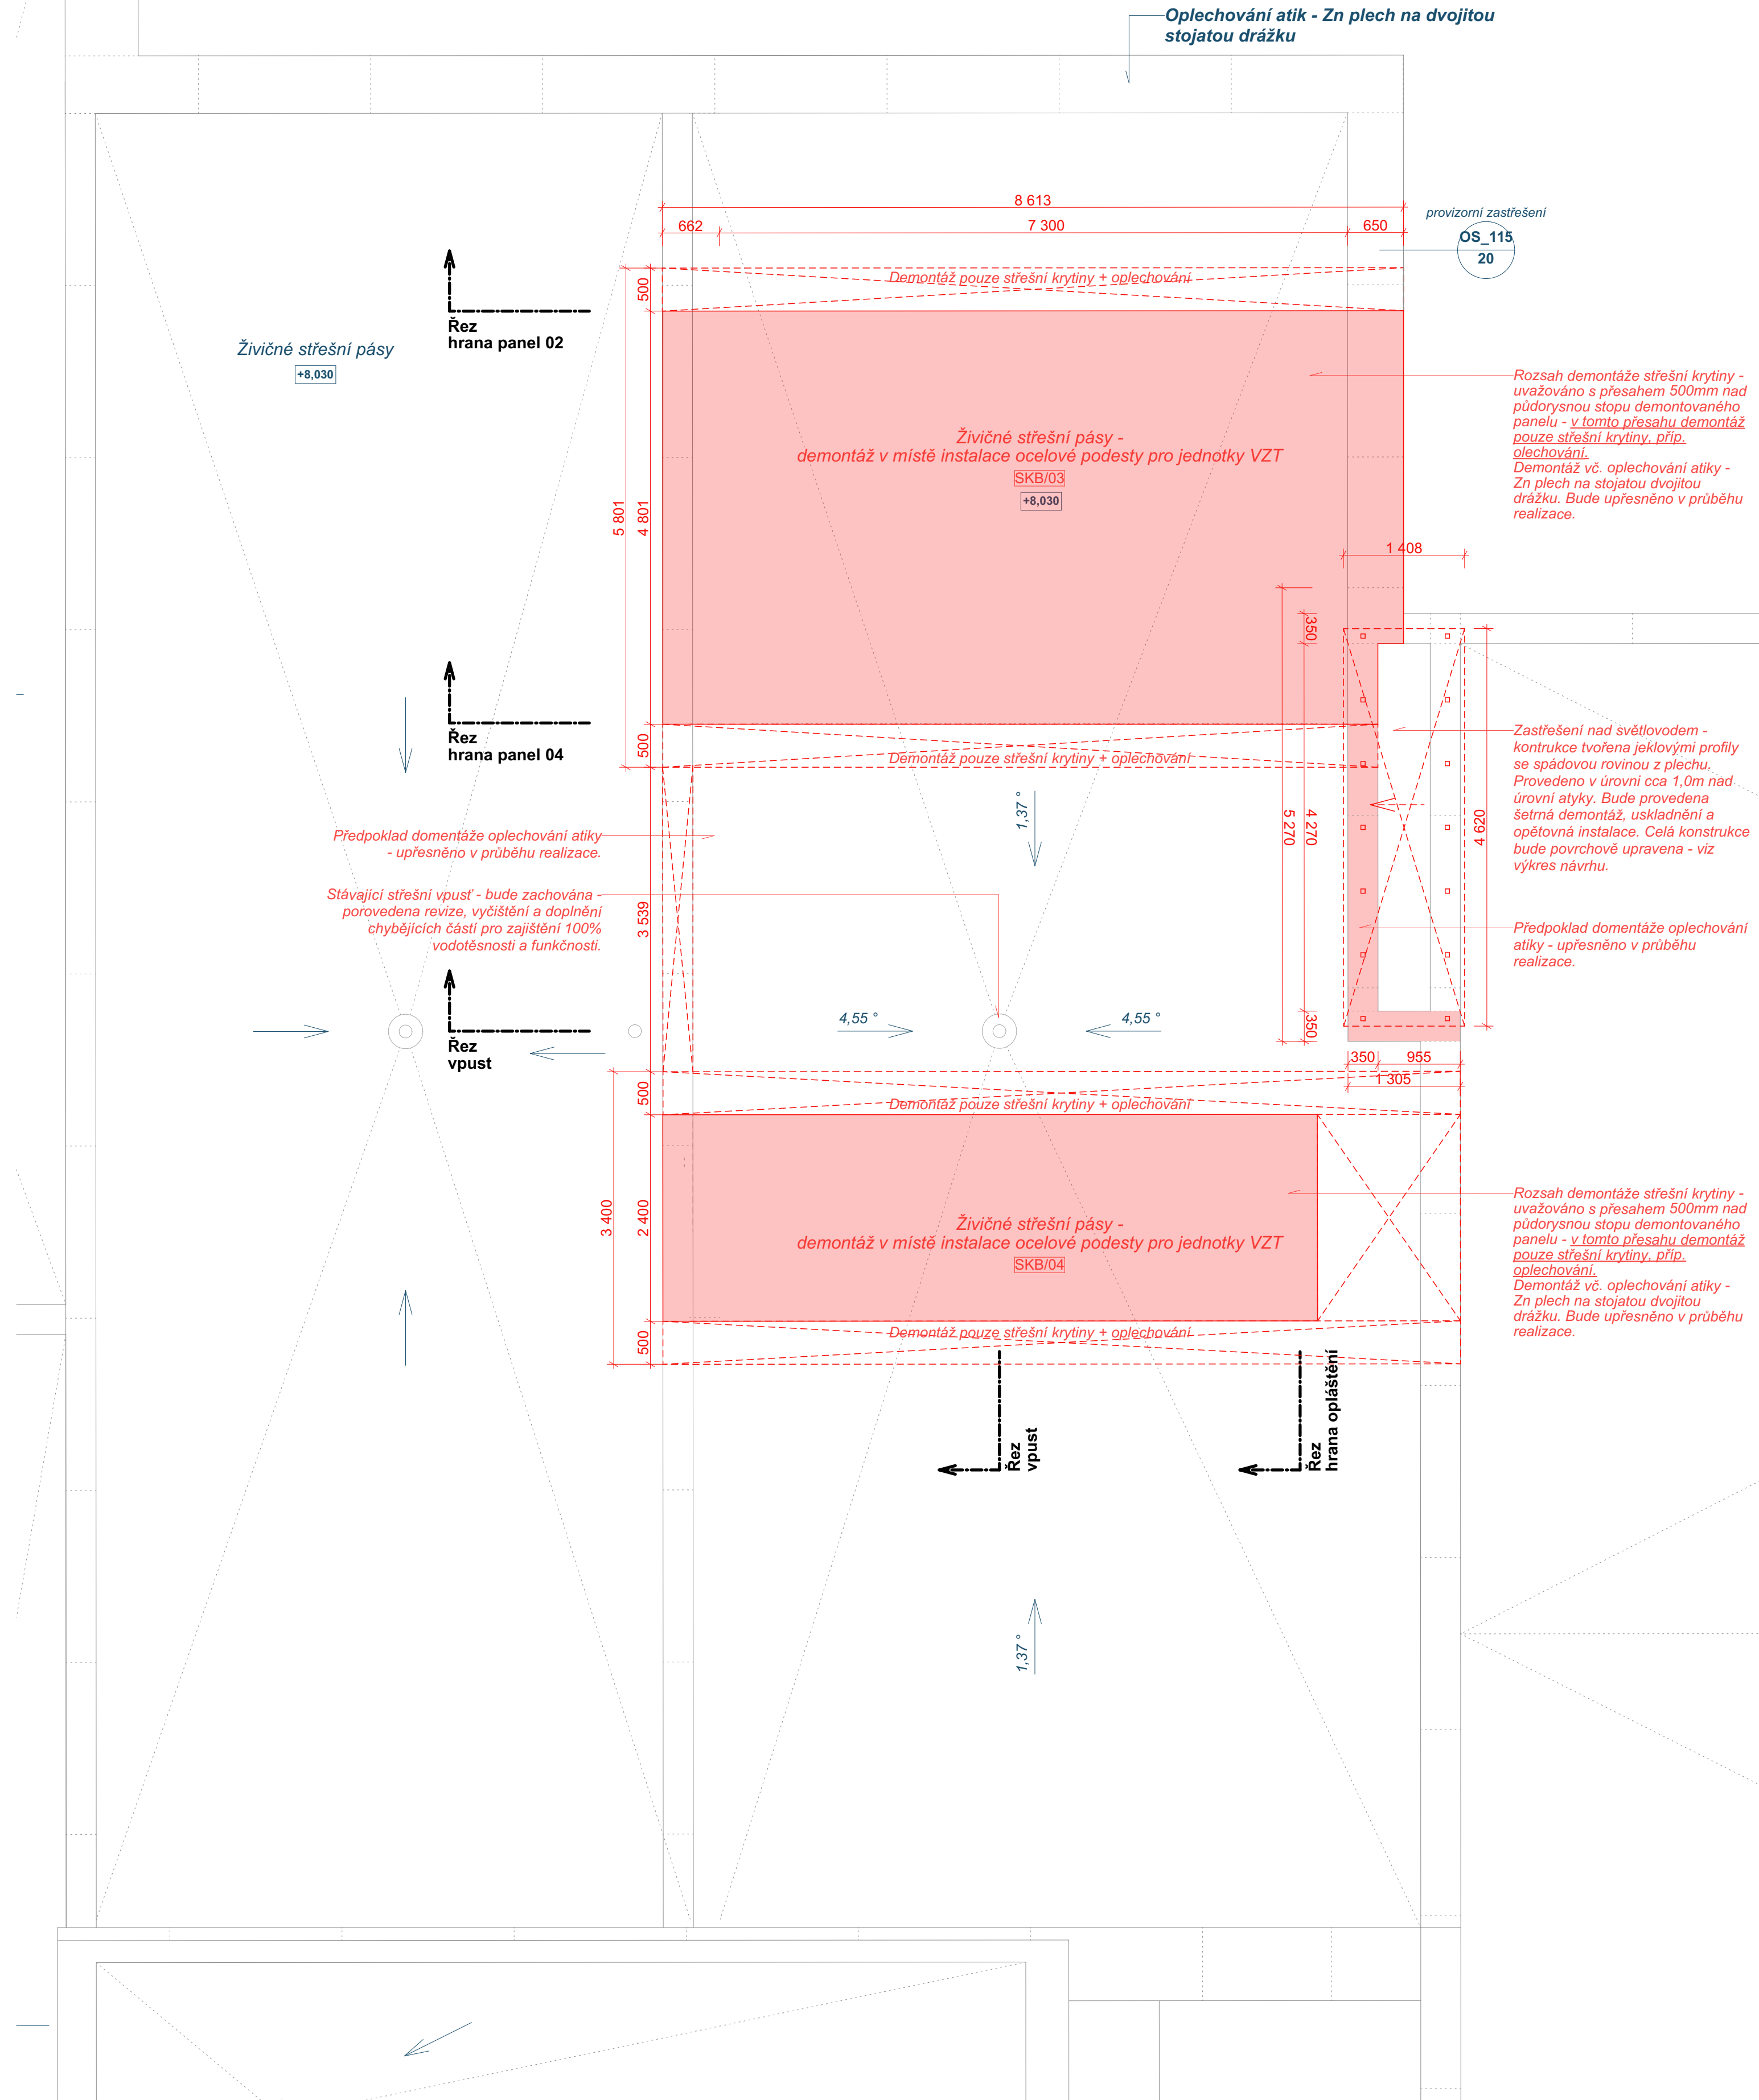

## STŘEŠNÍ PANELY

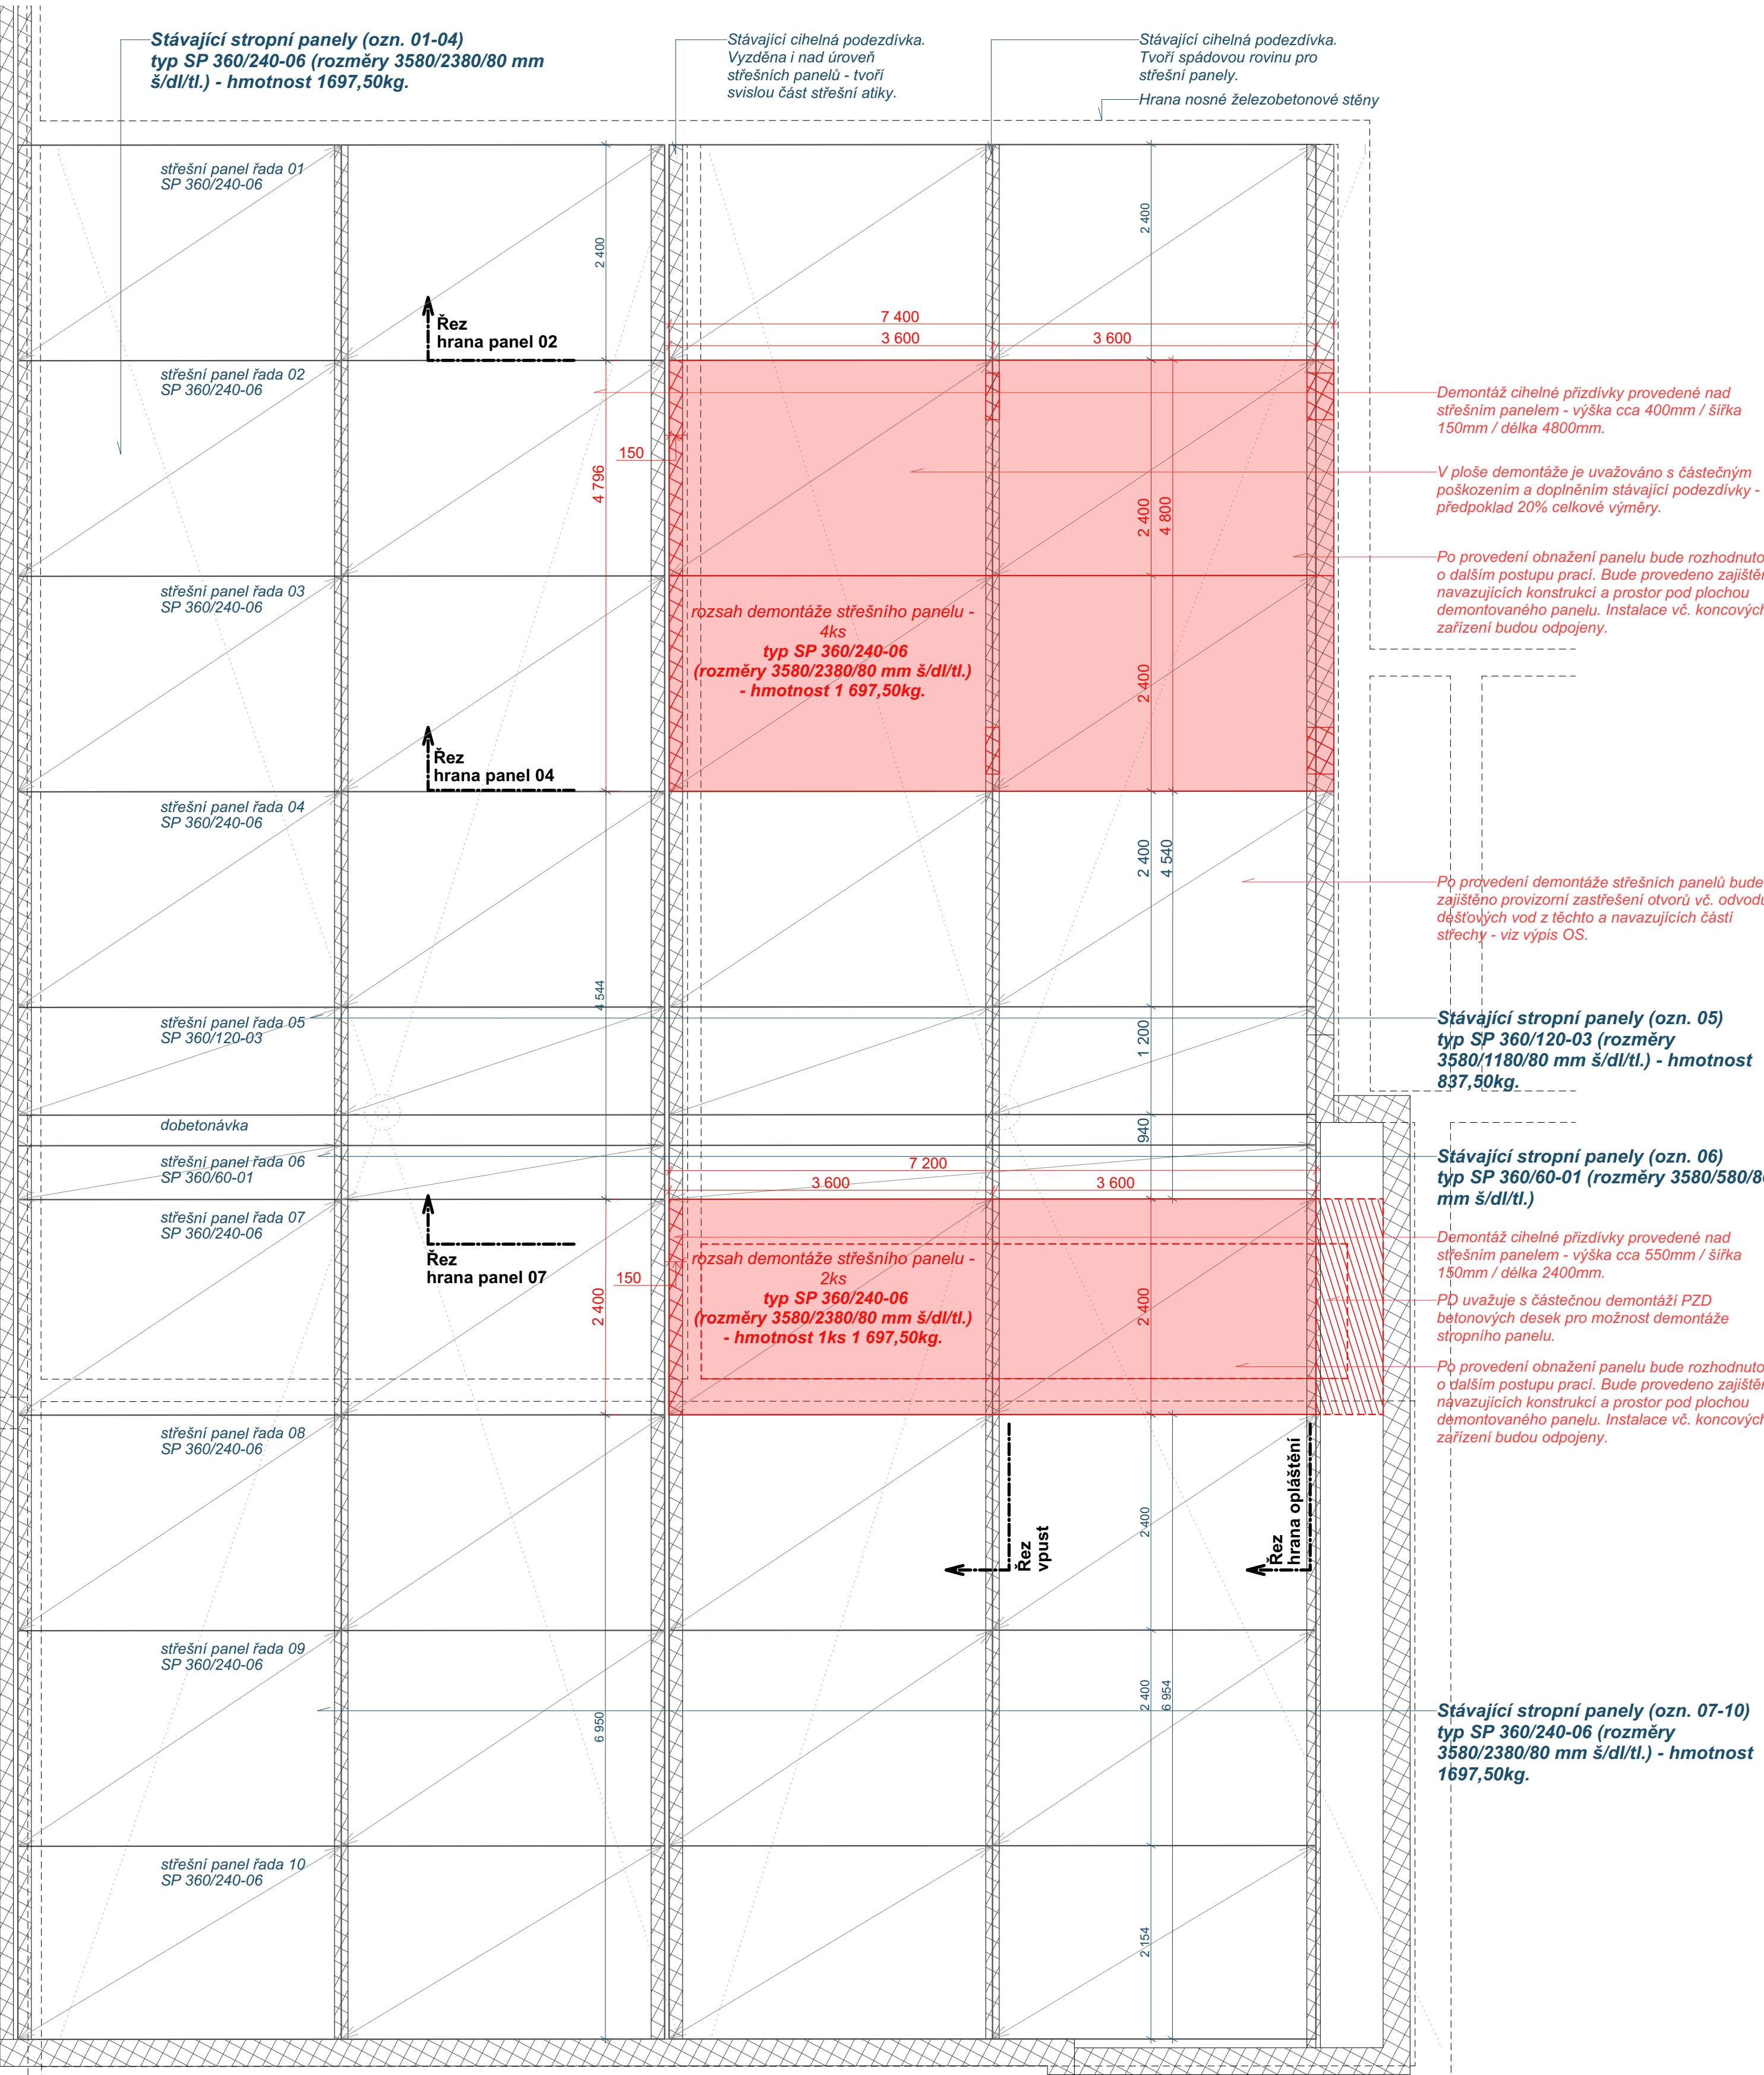

## STROPNÍ PANELY

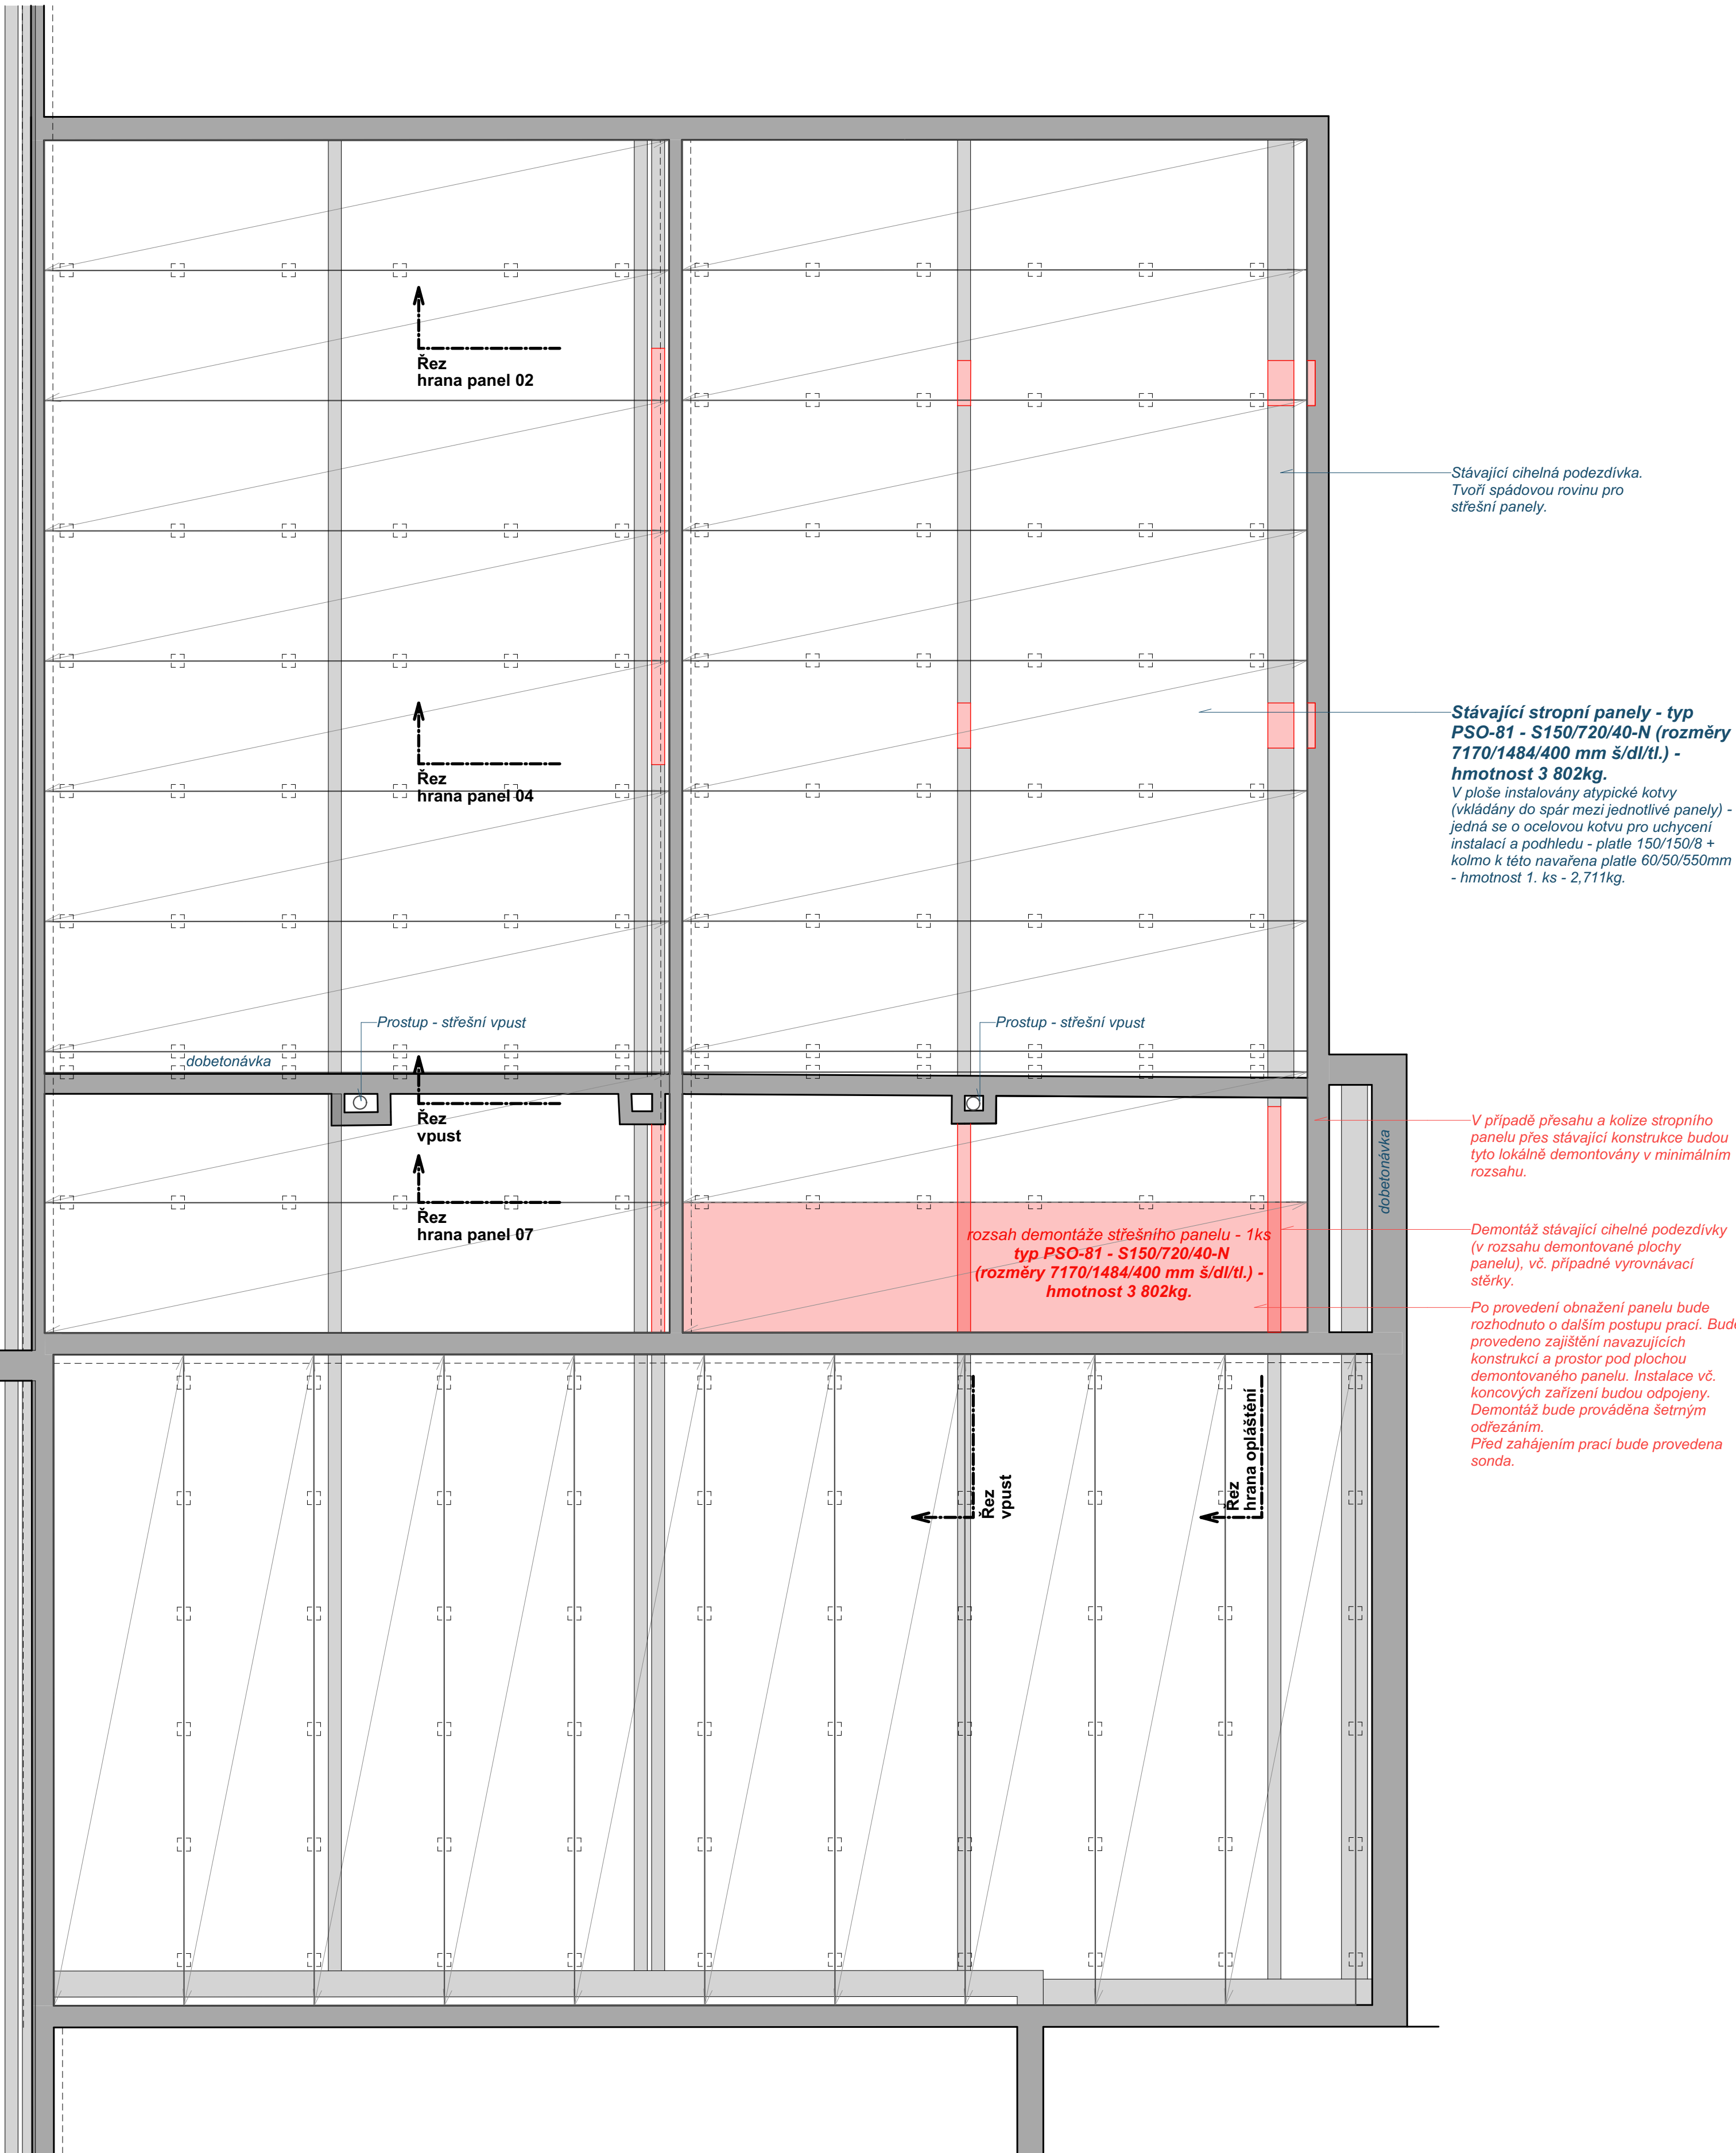

MATERIÁLY A ZAŘÍZENÍ UVEDENÉ V PROJEKTOVÉ DOKUMENTACI (DPS) JIŽ POUZE SMĚRNÉ DE NUTNÝCH STANDARDŮ PRO NÁSLEDNÉ ZPRACOVÁNÍ PODROBNÝCH VÝKAZŮ VYMEZÍ. MATERIÁLY A VÝROBKÝ JE MOŽNÉ ZAMĚNIT PR ZACHOVÁNÍ SHODNÝCH PARAMETRŮ A FUNKCE. ZAMĚNA JE MOŽNÁ JEN PŘI SCHVÁLENÍ PROJEKTANTA A INVESTORA DE SROVNÁNÍ PŘEDLOŽENÝCH TECHNICKÝCH LISTŮ!

DODÁVATEL ZPRACOVÁVÁ V 10. STUPNI DÍLENSKÉ - VÝROBNÉ TECHNICKÉ DOKUMENTACE A PŘEDA K ODSOUHLASENÍ ARCHITEKTOVI A INVESTORŮM VO. TECHNICKÝCH LISTŮ JEDNOTLIVÝCH MATERIÁLŮ A VÝROBKŮ. PŘI DODÁVCE VÝROBKŮ JE MOŽNÉ ŽE BUDĚ NUTNÉ PŘEMĚNIT NA STAVBY!

NEDLNŮ SOUČASTÍ PŘI JE TECHNICKÁ ZPRÁVA!!

INVESTOR SI VÝHAŽUJE PRAVO ODSOUHLASENÍ VEŠKERÝCH POUŽITÝCH VÝROBKŮ A MATERIÁLŮ!!

Obj.	IDz	Jméno změny	Datum		
				±0,00 =	353,000 M.N.N.
				Soudavný systém:	JTSK
<b>ATELIER SOUKOP OPL ŠVEHLA</b>				<b>ATELIER SOUKOP OPL ŠVEHLA s.r.o.</b> , Klátovská 41a 818/11, 301 00 Plzeň IČO 25228680   573722326 info@atelier-soukop.cz www.atelier-soukop.cz	
				zodpovědný projektant: Ing. arch. Jiří Opl Ing. arch. Jan Trčka	
				projektant: Miroslav Hájny Ds.	
				investor: Západočeská univerzita v Plzni, Univerzitní 8, 305 14 Plzeň místo stavby: Areál ZČU, Univerzitní 22, 305 14 Plzeň	
				číslo parčí:	
Obj.	<b>ZČU - REKONSTRUKCE POSLUCHÁREN</b> Upr. 101, 104, 108, 112 a 115, UNIVERZITNÍ 22, PLZEŇ				datum: 03/2021 revize: 0/0 zpracov.: 0/0 číslo zakázky: 2000078
Obj.	<b>D.1.1 Architektonicko stavební řešení</b>				měřítko:
Obj.	<b>112,115 PŮDORYS STŘECHY A VÝKRES PANELŮ STÁVAJÍCÍ STAV / BOURACÍ PRÁCE</b>				číslo přílohy:
					<b>1:50</b>
					<b>D.1.1</b>