



ZČU - REKONSTRUKCE POSLUCHÁREN UP 101, 104, 108, 112 A 115  
MĚŘÍTKO 1:10


MERTIKO 1:10

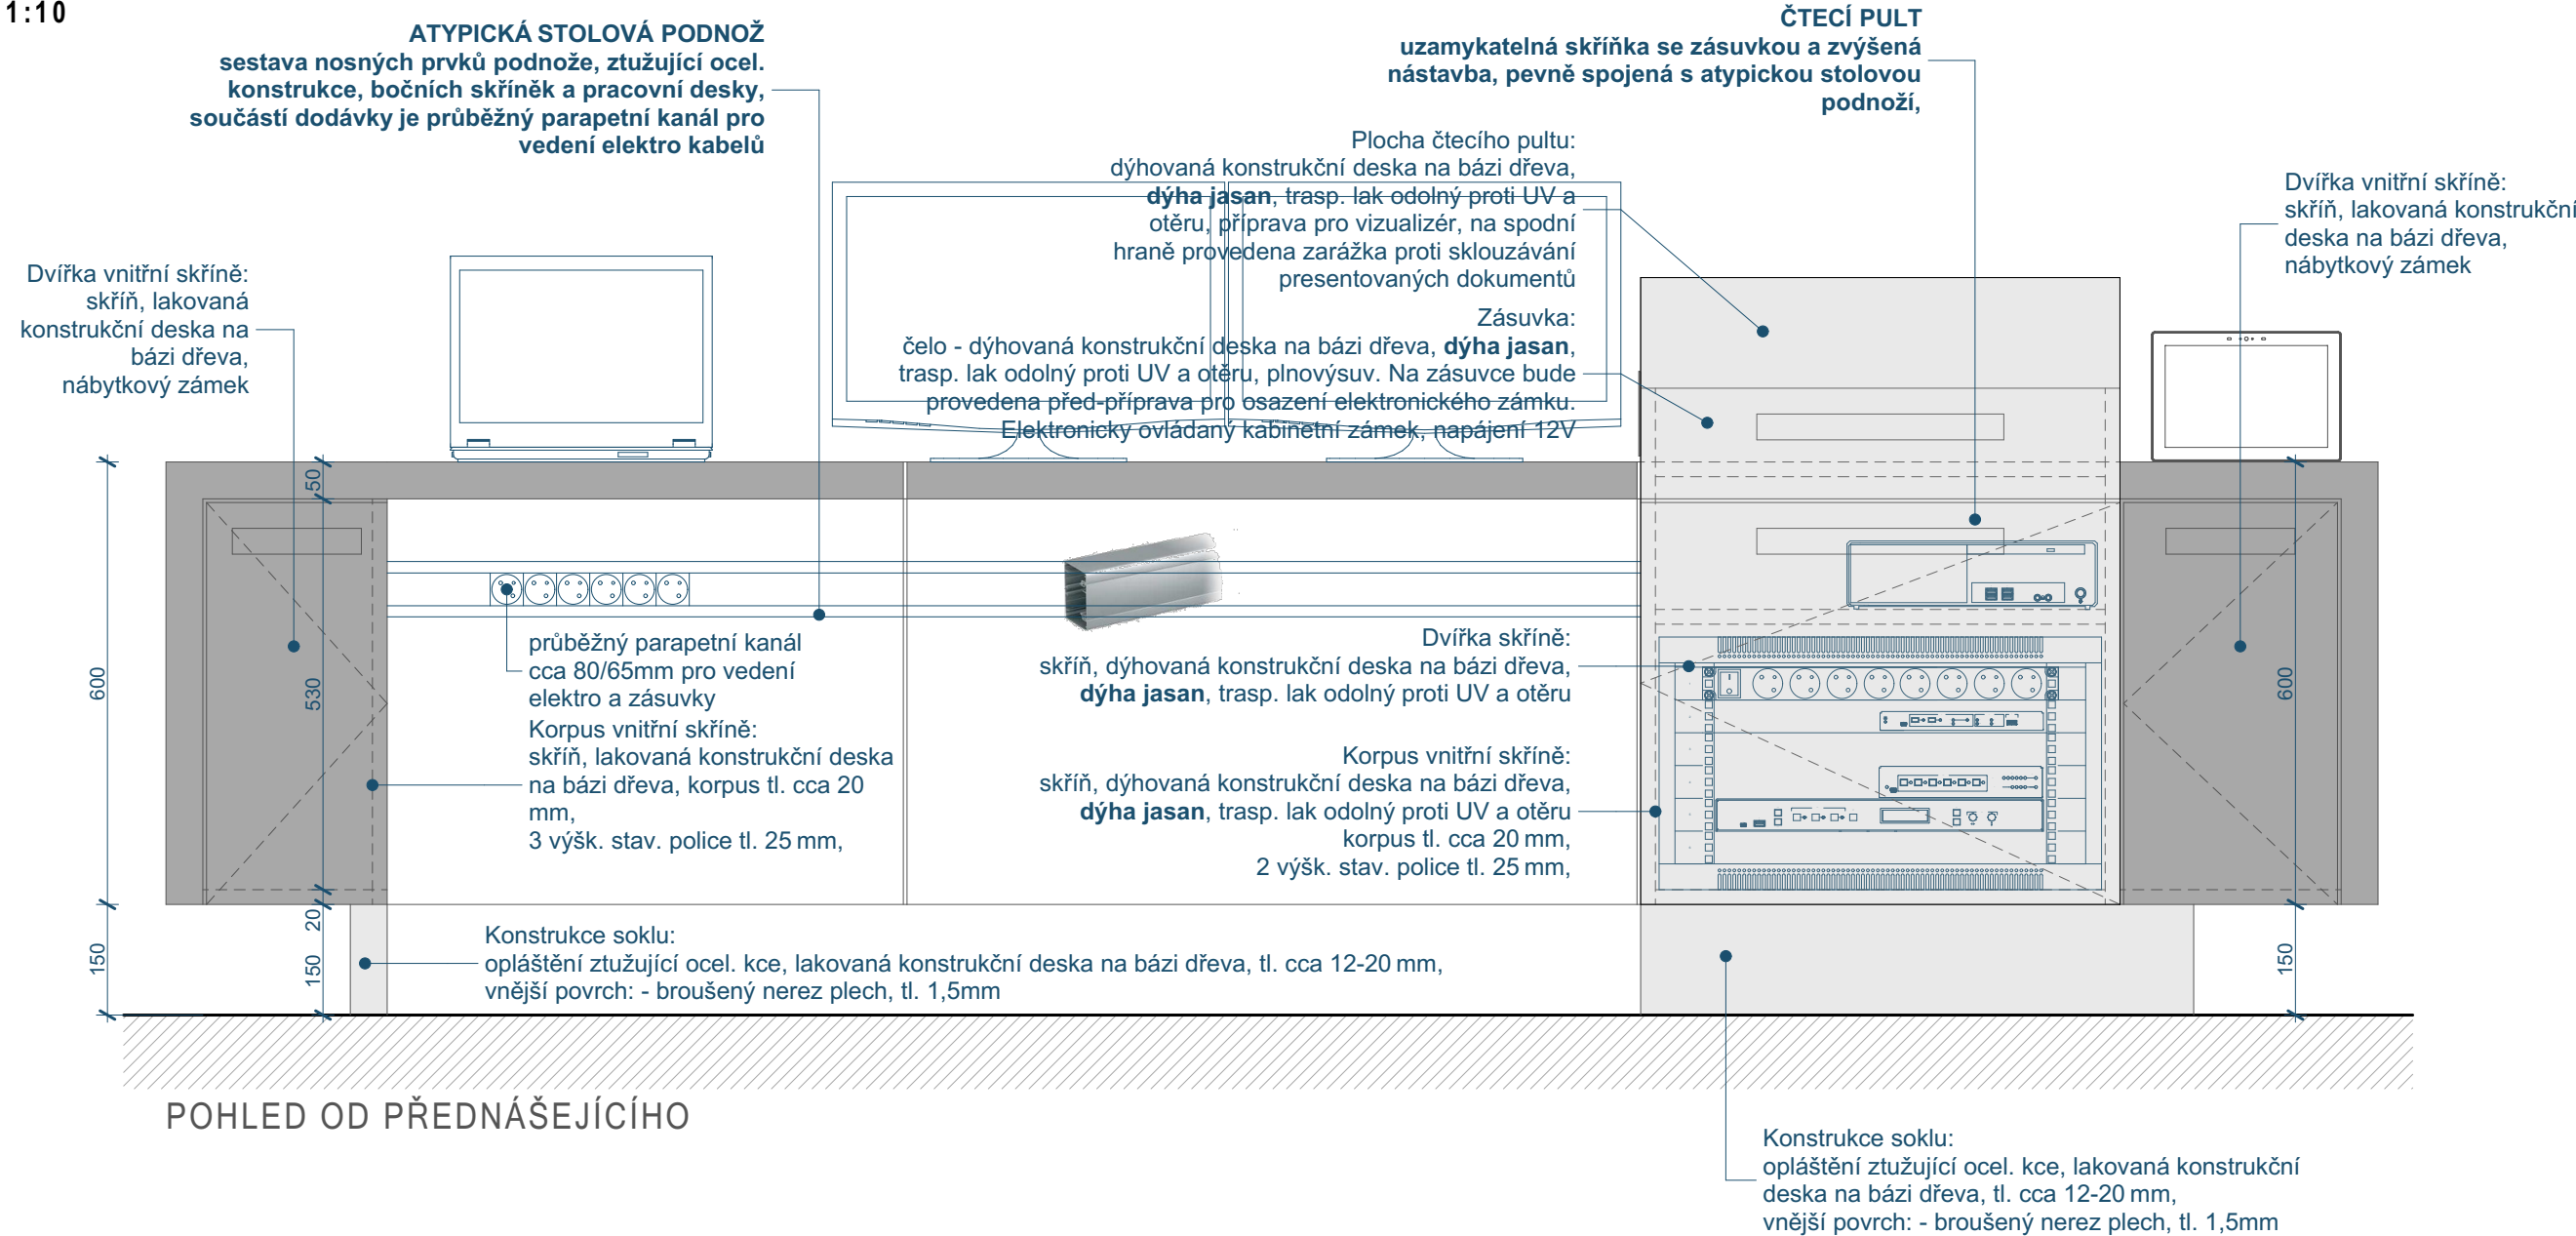

POHLED OD PŘEDNÁŠEJÍCÍHO

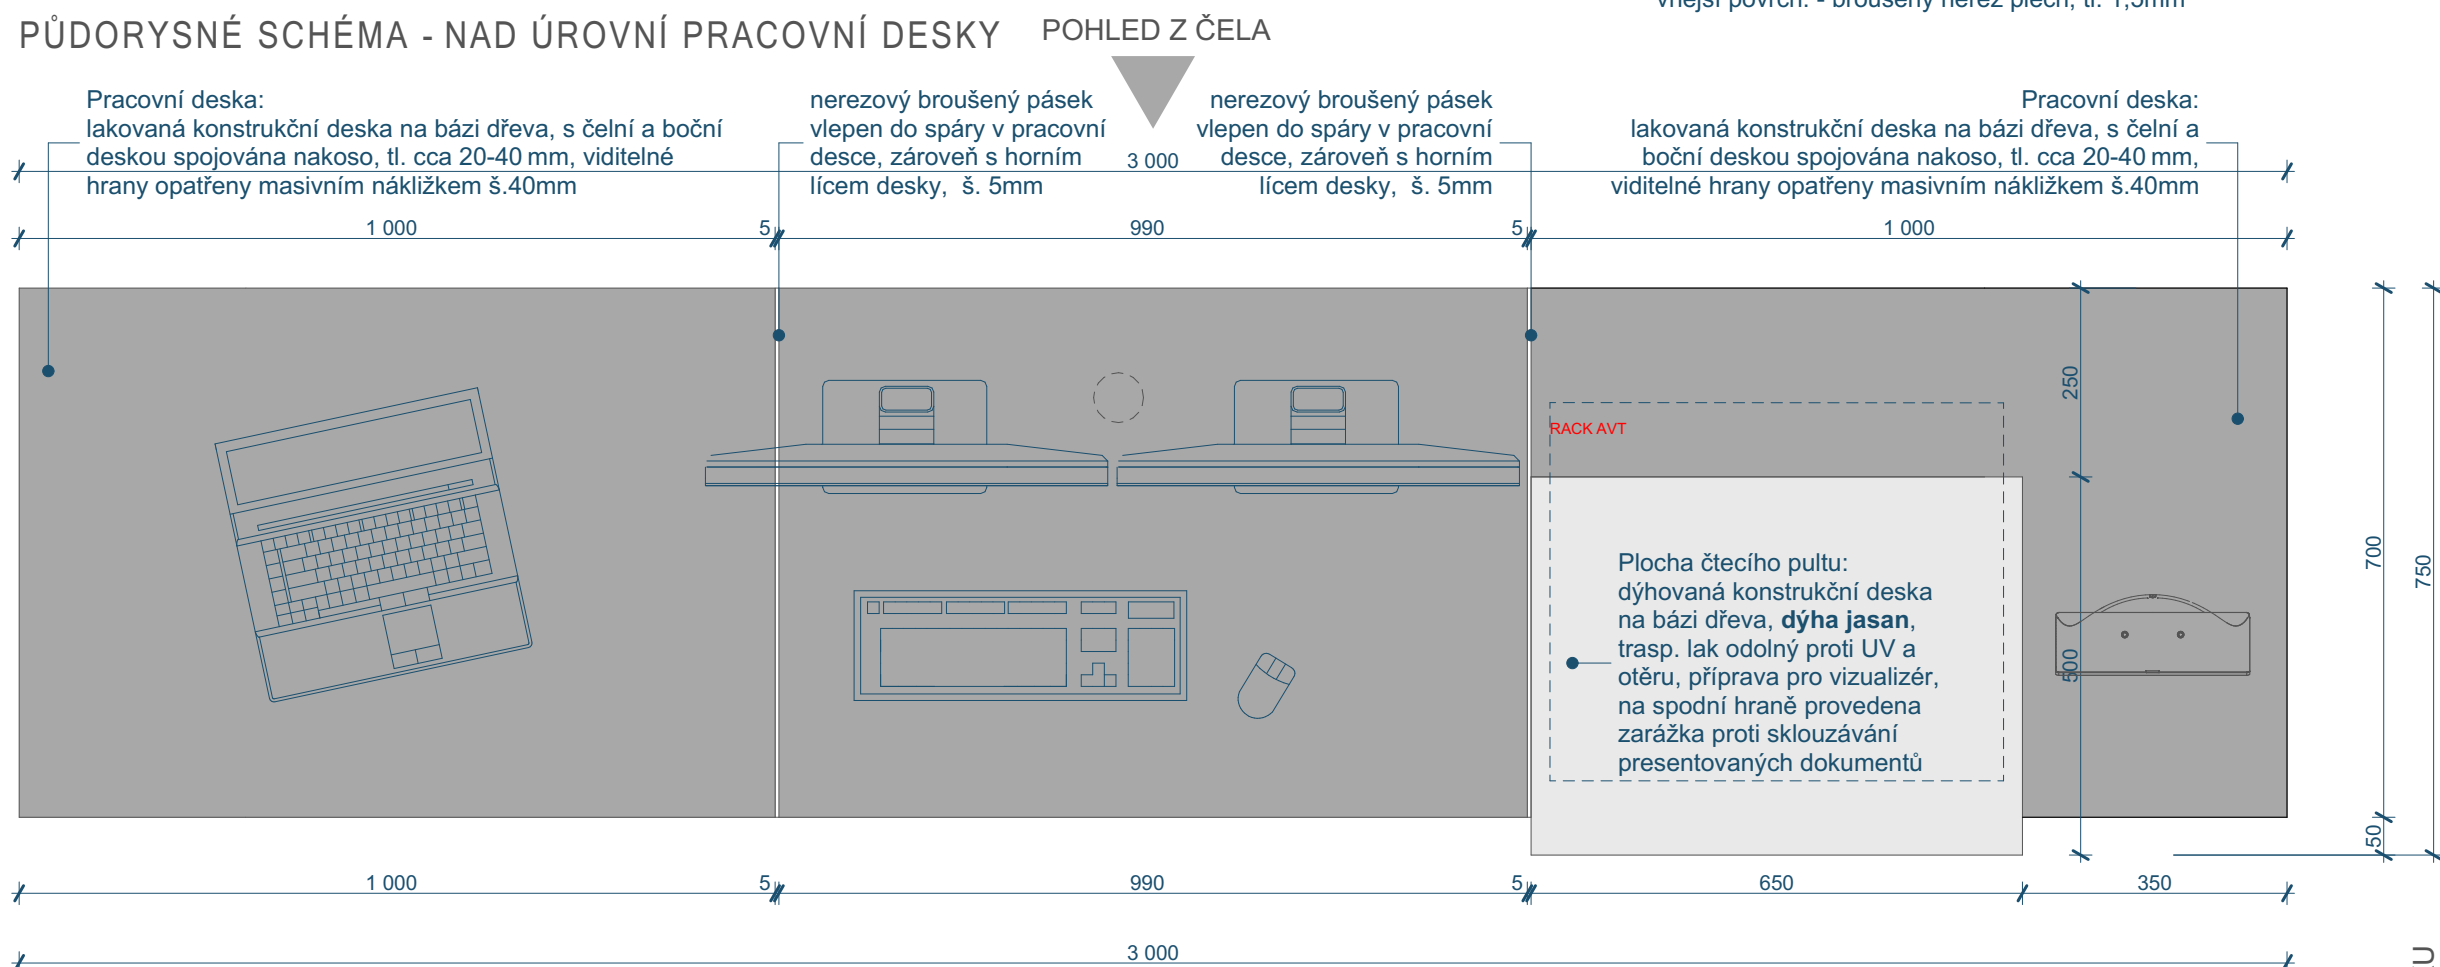


### PŮDORYSNÉ SCHÉMA - POD ÚROVNÍ PRACOVNÍ DESKY

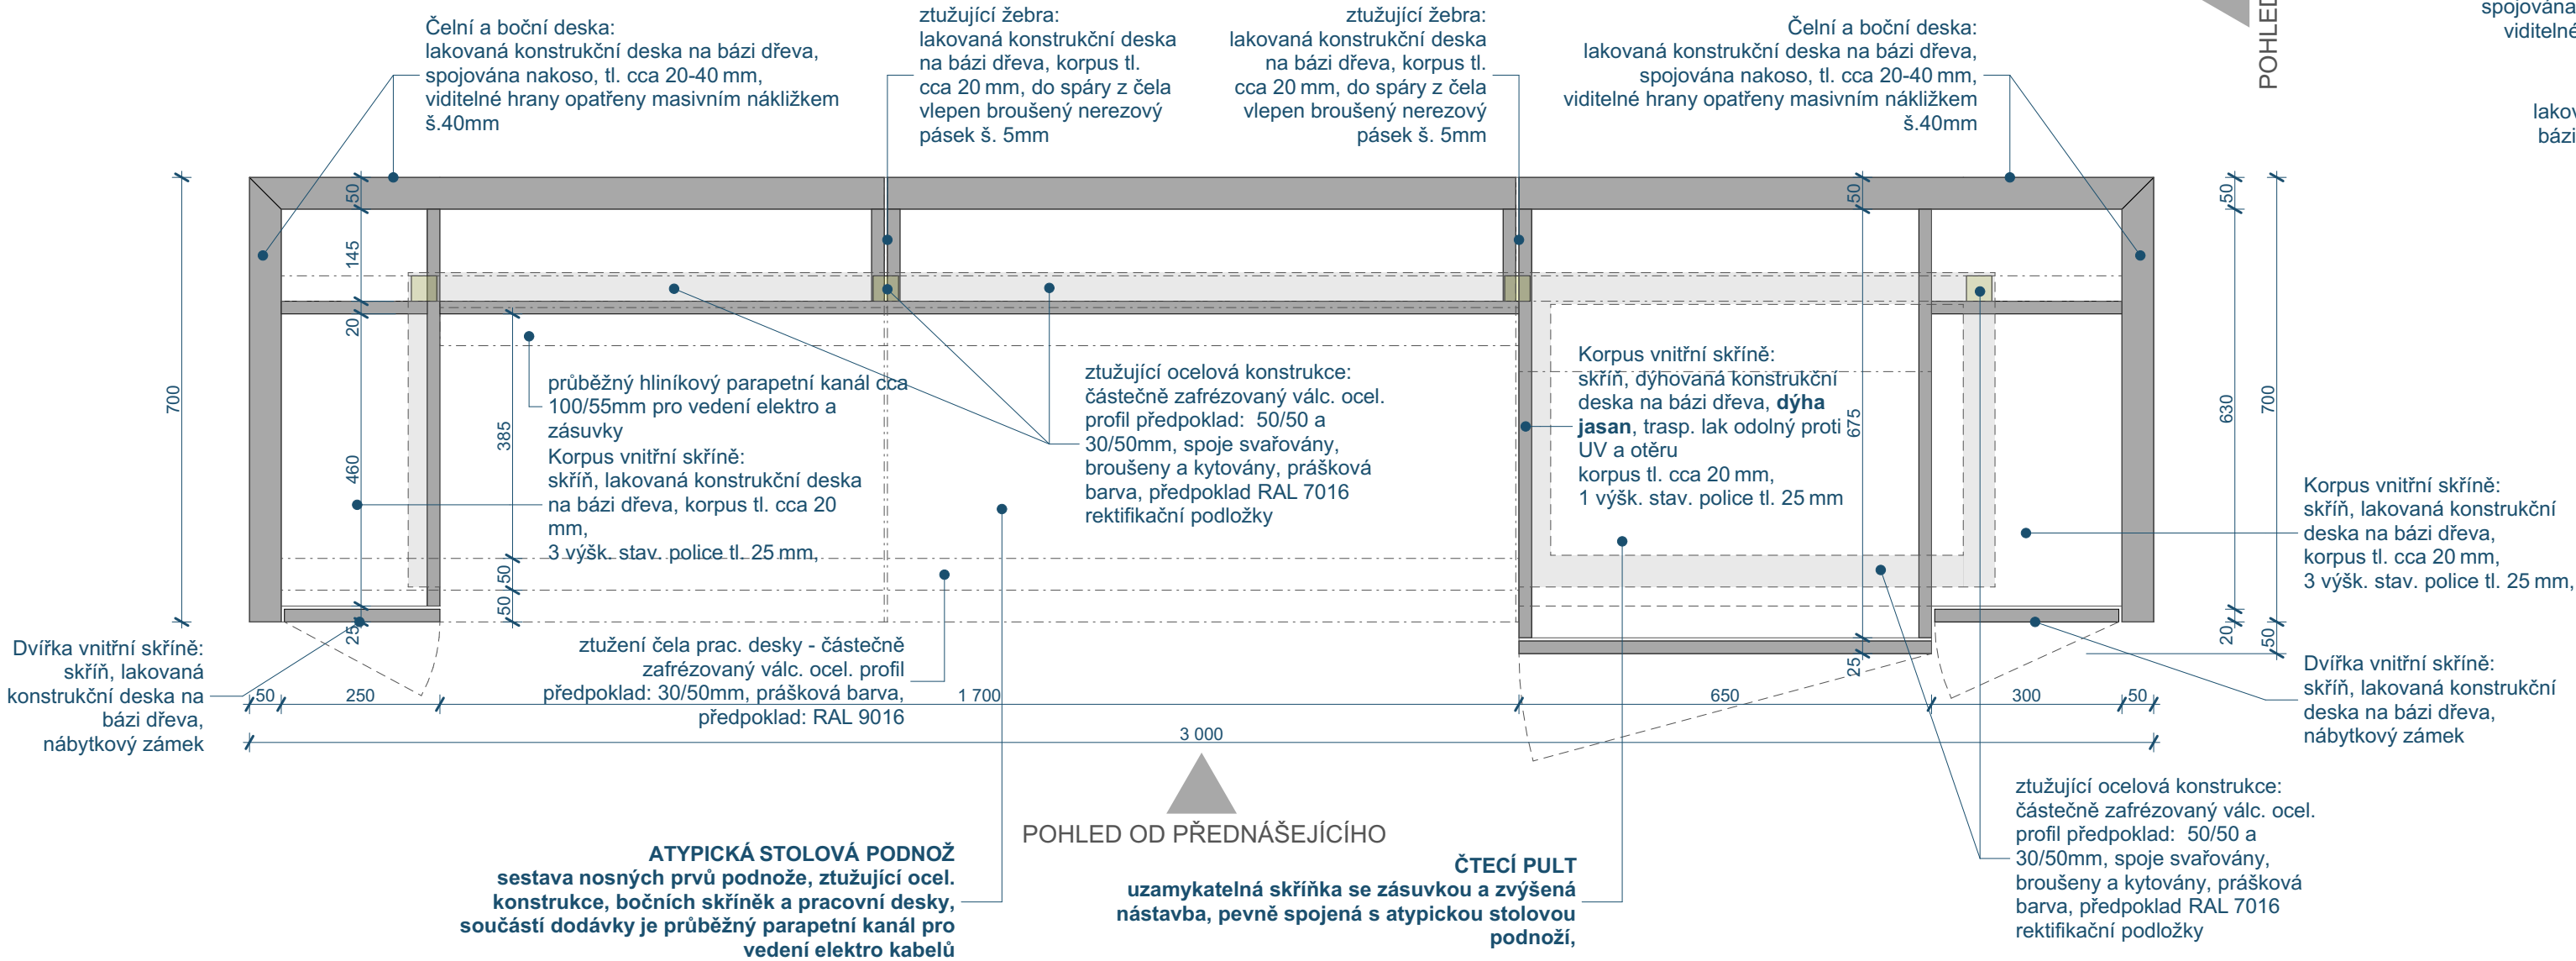


POHLED OD PŘEDNÁŠEJÍCÍHO

## POHLED Z BOKU

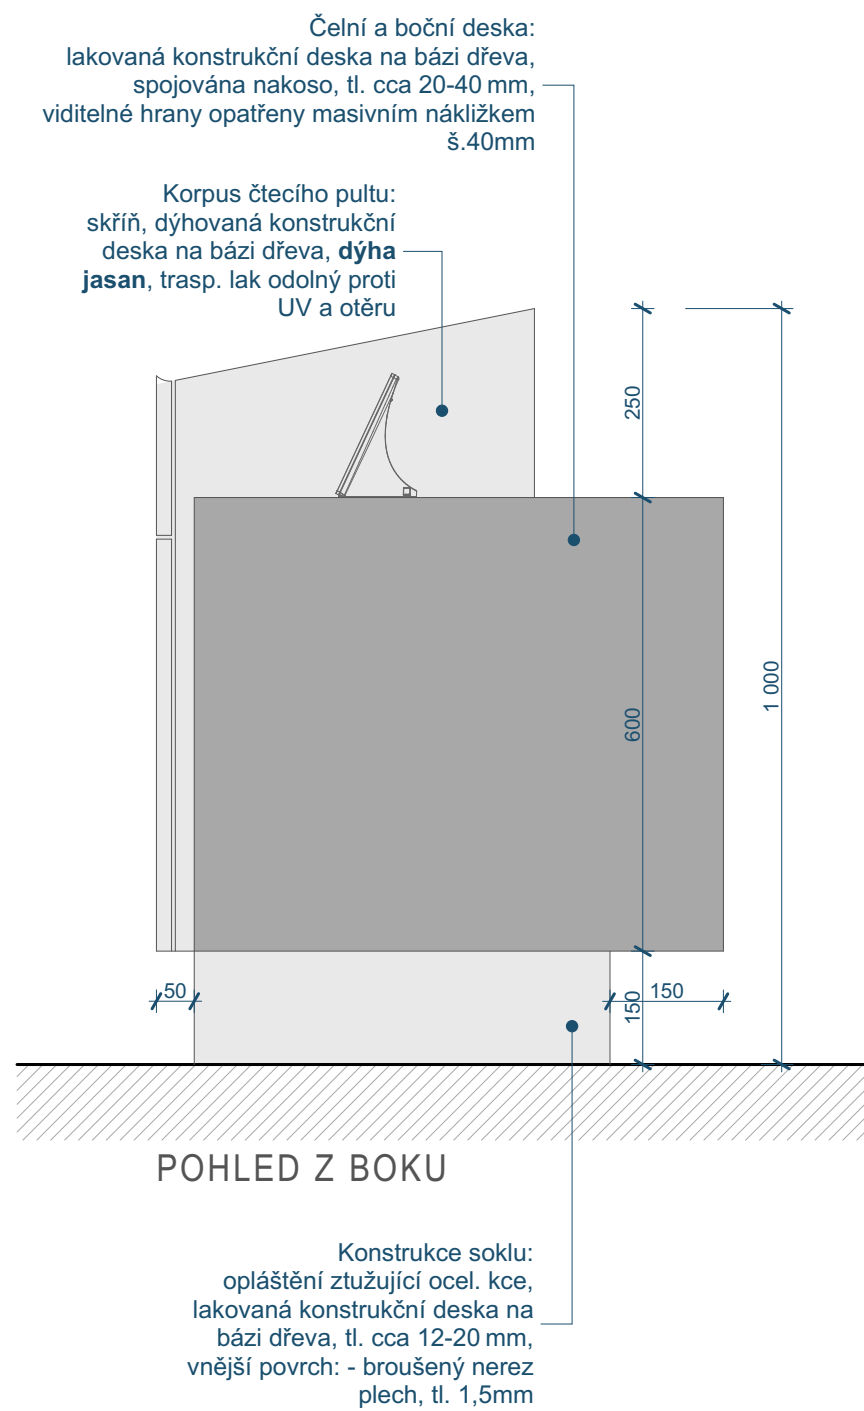

POHLED Z ČELA

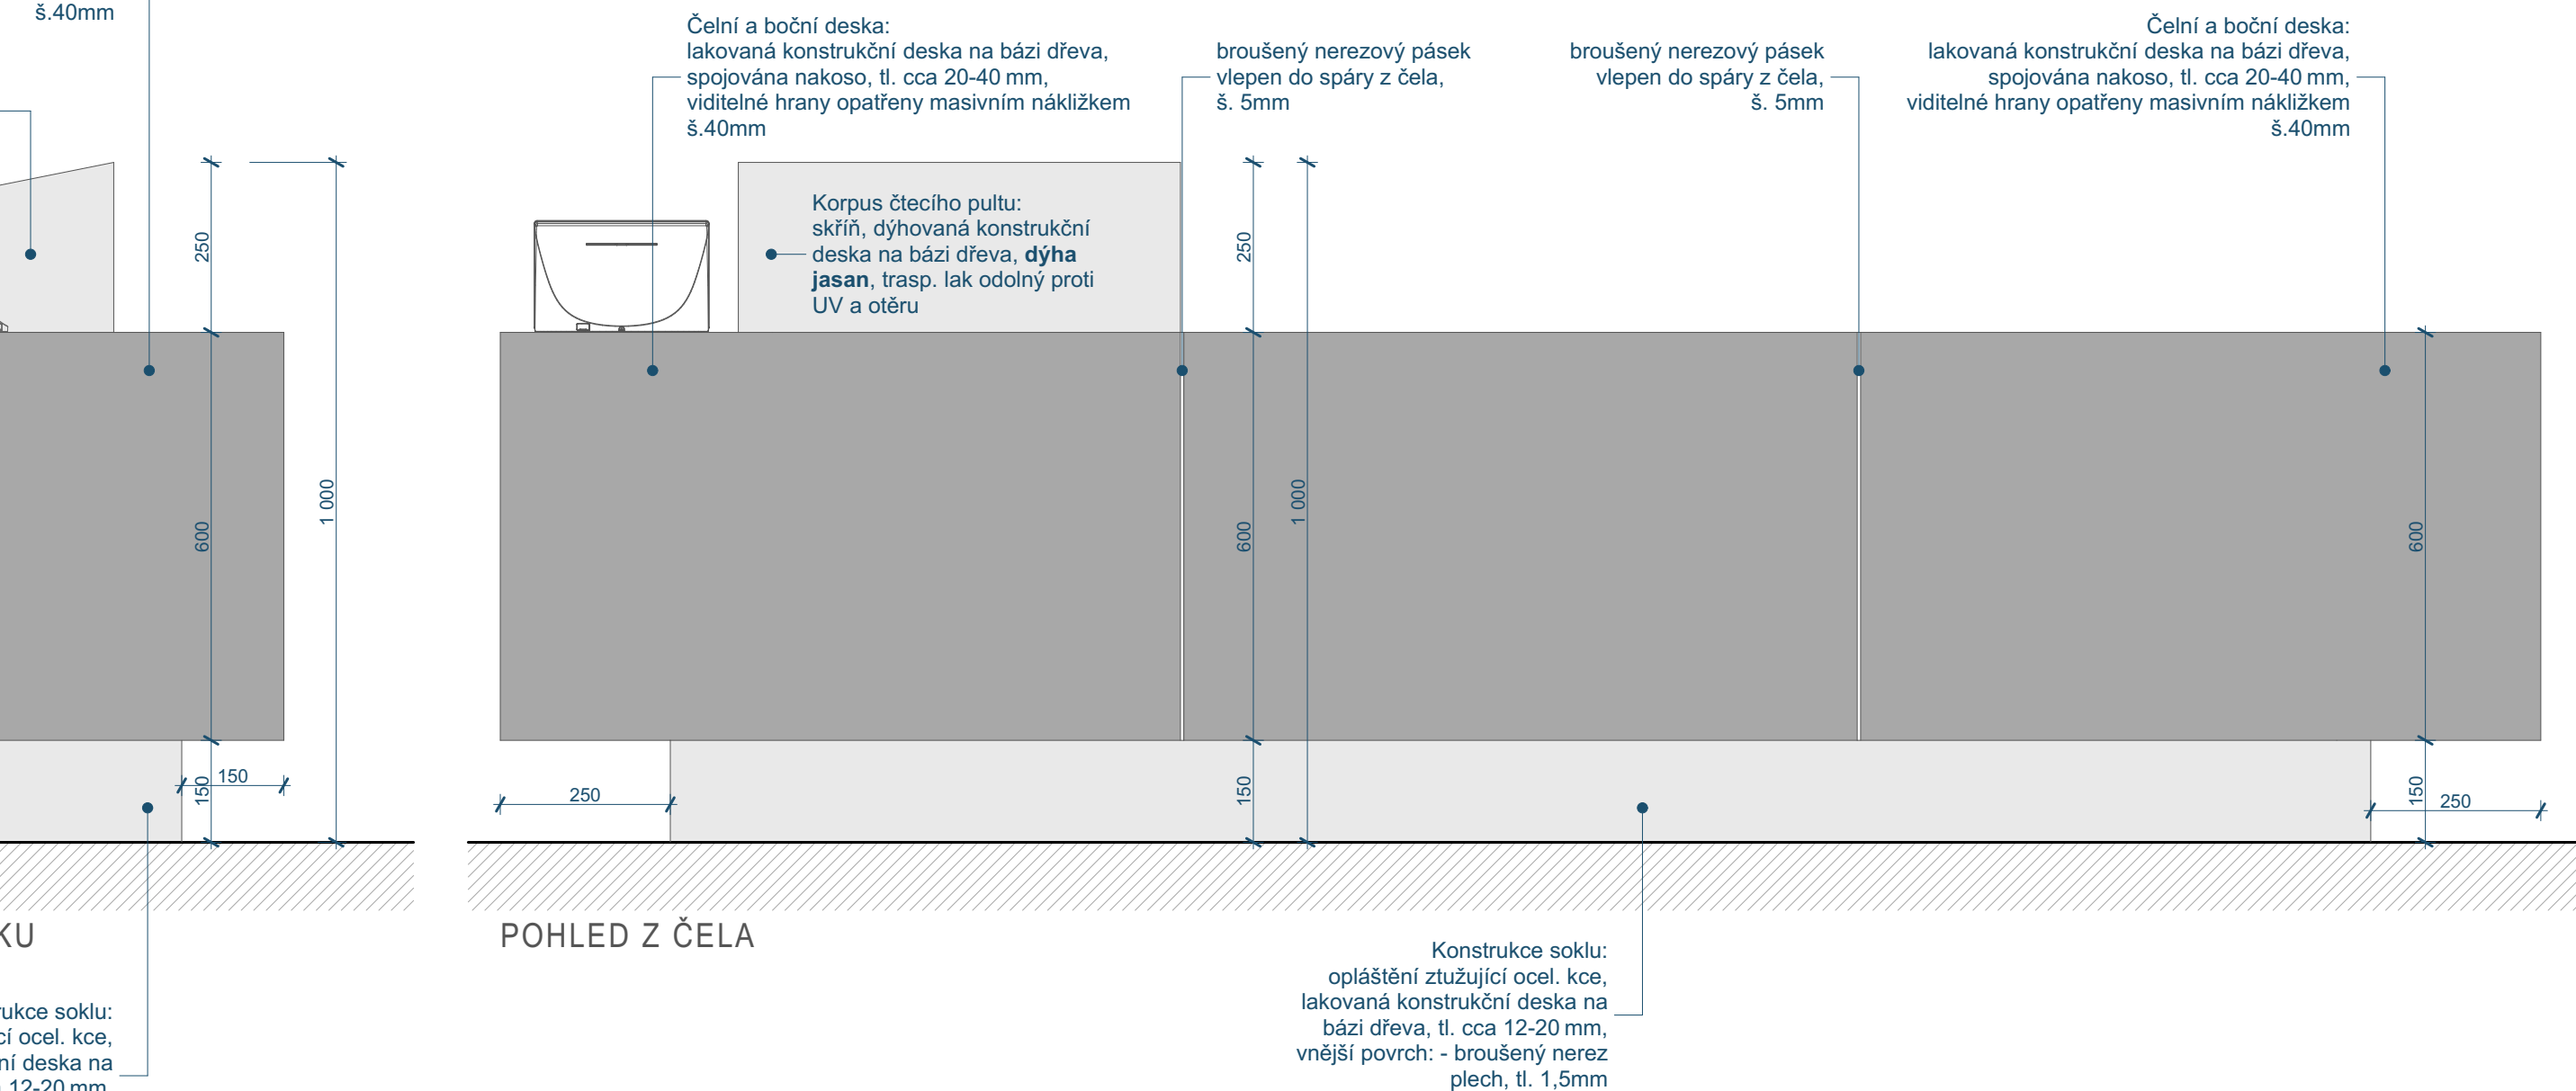

PŘED ZAHÁJENÍM VÝROBY JE BEZPODMÍNEČNĚ NUTNÉ KOORDINOVAT  
VÝROBNÍ DOKUMENTACI S DODAVATELEM AV TECHNIKY!

- MATERIÁLY A ZAŘÍZENÍ UVEDENÉ V PROJEKTOVÝCH DOKUMENTACÍCH (DPS) JSOU POUZE SMĚRNÉ DLE  
NUTNÝCH STANDARDŮ PRO NÁSLEDNÉ ZPRACOVÁNÍ PODROBNĚHO VÝKAZU VÝMER. MATERIÁLY A  
VÝROBKY JE MOŽNÉ ZAMĚNIT PŘI ZACHOVÁNÍ SHODNÝCH PARAMETRŮ A FUNKCE. ZAMĚNA JE  
MOŽNÁ PO ODSOULAHNĚNÍ PROJEKTANTA A INVESTORA DLE SROVNÁNÍ PŘEDLOŽENÝCH  
TECHNICKÝCH LISTŮ!  
DODAVATEL ZPRACUJE IV. STUPEŇ DÍLENSKÉ - VÝROBNĚ TECHNICKÉ DOKUMENTACE A PŘEDÁ K  
ODSOULAHNĚNÍ ARCHITEKTOVI A INVESTOROVÍ VČ. TECHNICKÝCH LISTŮ JEDNOTLIVÝCH MATERIÁLŮ  
ZÁKLADNÍ ROZMĚRY VČETNĚ VÝŠKOVÝCH KÓT JE NUTNÉ PŘEMĚŘIT NA STAVBĚ!!  
NEJDLIŽŠÍ SOUČASTÍ PŮJE SPECIFIKACE PRVKŮ A TECHNICKÁ ZPRÁVA!!!  
INVESTOR SI VYHAZUJE PRÁVO ODSOULAHNĚNÍ VEŠKERÝCH POUŽITÝCH VÝROBKŮ A MATERIÁLŮ!!!

IDrev	IDz	Jméno změny	Datum

±0,000 =

Soudavní systém:

**353,000 M.N.M.**

JTSH

<h1 style="margin: 0;">ATELIER SOUKUP OPL ŠVEHLA</h1>	<b>ATELIER SOUKUP OPL ŠVEHLA s.r.o.</b> Klatovská třída 818/11, 301 00 Plzeň IČO 25229869 ☎ 377223236 info@atelier-soukup.cz www.atelier-soukup.cz		
	zodpovědný projektant: Ing. arch. Jiří Opl	autoři: Ing. arch. Jiří Opl Ing. arch. Jan Trčka	projektant: Miroslav Hajný Dls.
	investor: Západočeská univerzita v Plzni, Univerzitní 8, 306 14 Plzeň		
	místo stavby: Areal ZČU, Univerzitní 22, 306 14 Plzeň		
	číslo paré:		
akce:	<b>ZČU - REKONSTRUKCE POSLUCHÁREŇ UP 101, 104, 108, 112 A 115, UNIVERZITNÍ 22, PLZEŇ</b>		datum: 03/2021 revize: „ stupeň: PROJECT INTERIÉR číslo zakázky: 2020078
část:	<b>D.3 PROJEKT INTERIÉR</b>		měřítko:
název přílohy:	<b>TVAROVÉ SCHÉMA STOLU PRO PŘEDNÁŠEJÍCÍHO - POL. ST/01</b>		číslo přílohy:
			<div style="display: flex; justify-content: space-between;"> <span>1:10</span> <span><b>D.3.</b></span> </div> <div style="display: flex; justify-content: space-between;"> <span></span> <span><b>14</b></span> </div>