



PŮDORYS 1.NP
1:50

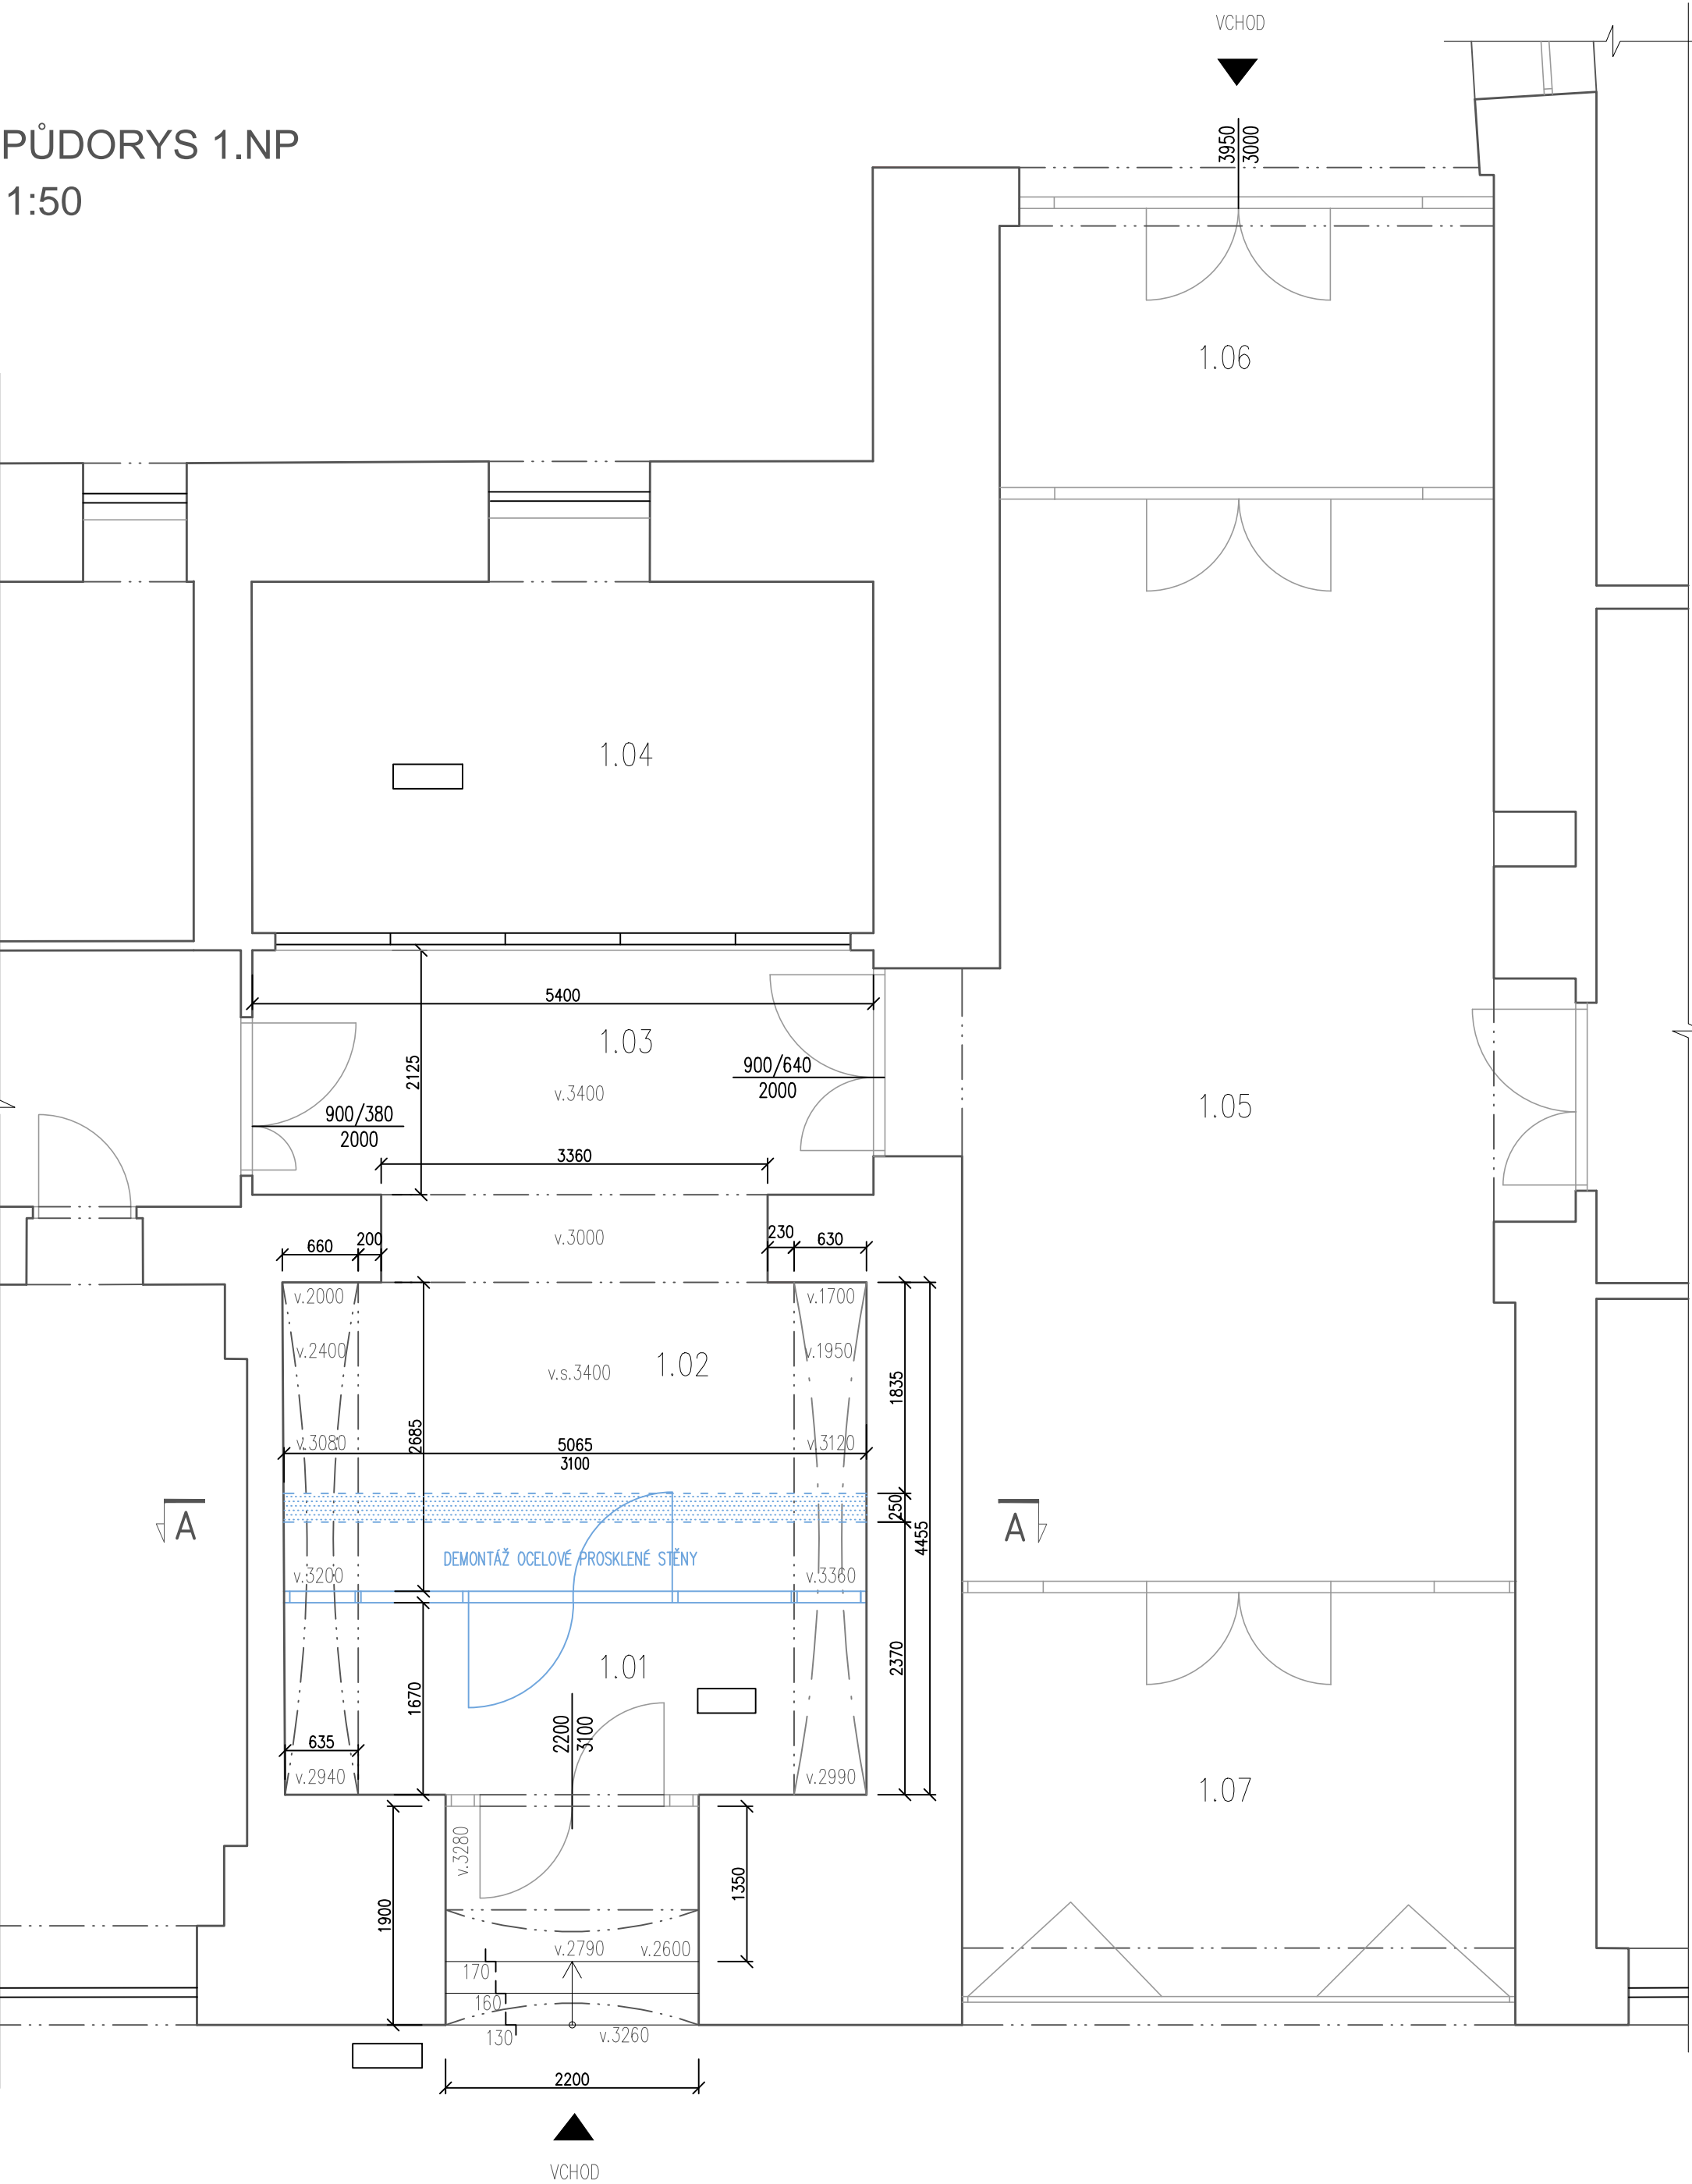

LEGENDA

- STÁVAJÍCÍ KONSTRUKCE
- STÁVAJÍCÍ DVEŘE – DEMONTÁŽ
- VYŘÍZNUTÍ DRAŽKY V PODLAŽE PRO VEDENÍ KABELŮ 250x200 mm

ŘEZ A-A
1:50

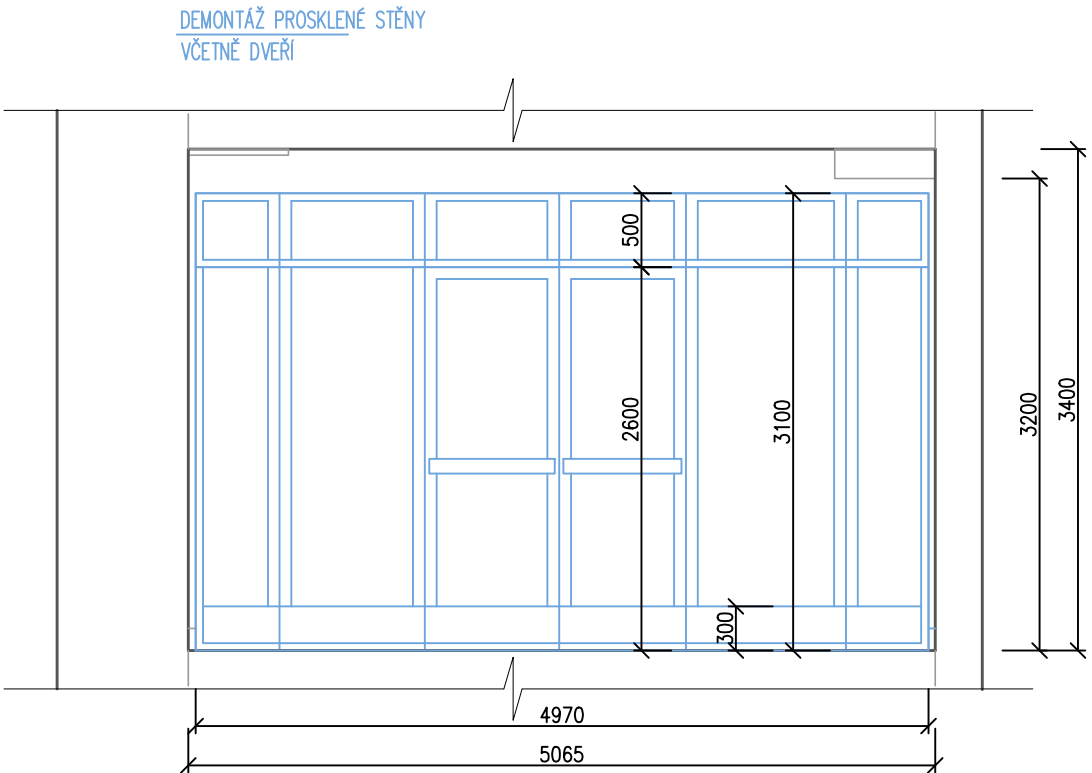

LEGENDA MÍSTNOSTÍ
/ STÁVAJÍCÍ STAV /

OZN	ÚČEL MÍSTNOSTI	PLOCHA m ²	PODLAHA	STROP	STĚNY
1.01	PŘEDSÍŇ	8,5	KERAMICKÁ DLAŽBA	MALBA	OMÍTKA +MALBA
1.02	VSTUPNÍ MÍSTNOST	16,2			
1.03	CHODBA	11,5			
1.04	VRÁTNICE	16,5			
1.05	ČEKÁRNA	45,4			
1.06	PŘEDSÍŇ	9,8			

±0,000 = 316,405 m.n.m. - JTSK , Bpv

POŘ.Č.	DATUM	POPIS ZMĚNY	PROJEKTANT	ZODPOVĚDNÝ PROJEKTANT	SCHVÁLIL
REVIZE					

PROJEKTANT		ZODPOVĚDNÝ PROJEKTANT		SCHVÁLIL		<div> CH PROJEKT PLZEŇ, s.r.o. 312 02 Plzeň, Revoluční 56a Tel.: 377 44 44 11 Fax: 377 43 44 79</div>		
Ing. Inna Yablonovská		Ing. Anna Petříševa		Ing. Oto Brož				
								
MÍSTO STAVBY : Jungmannova 361/3, 301 00 Plzeň 3								
INVESTOR : Západočeská univerzita v Plzni, Univerzitní 2732/8, 301 00 Plzeň								
STAVBA : ZU - PD Jungmannova 1-3 -						FORMÁT A2		VÝTIŠK Č.
VÝMĚNA VNITŘNÍCH DVEŘÍ V ZÁDVEŘÍ						DATUM 02/2024		
Díl : D.1.1 - ARCHITEKTONICKO-STAVEBNÍ ŘEŠENÍ						STUPEŇ DPS		
						ČÍSLO ZAKÁZKY 023069Z		
						MĚŘÍTKO 1:50		
NÁZEV : PŮDORYS - STÁVAJÍCÍ STAV, ŘEZ A-A						ARCHIVNÍ ČÍSLO : 023069Z - D.1.1- 001		

