


101 VÝKRES PODHLEDU - STÁVAJÍCÍ STAV / BOURACÍ PRÁCE


ZČU - REKONSTRUKCE POSLUCHÁREN UP 101, 104, 108, 112 A 115

MĚŘÍTKO 1:50

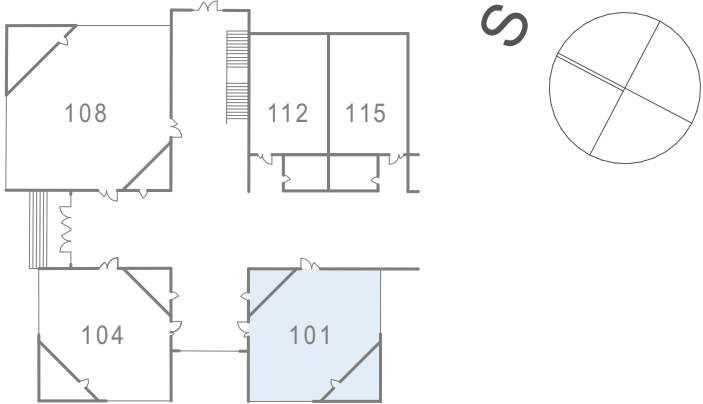

ORIENTAČNÍ SCHEMA

PŮDORYS

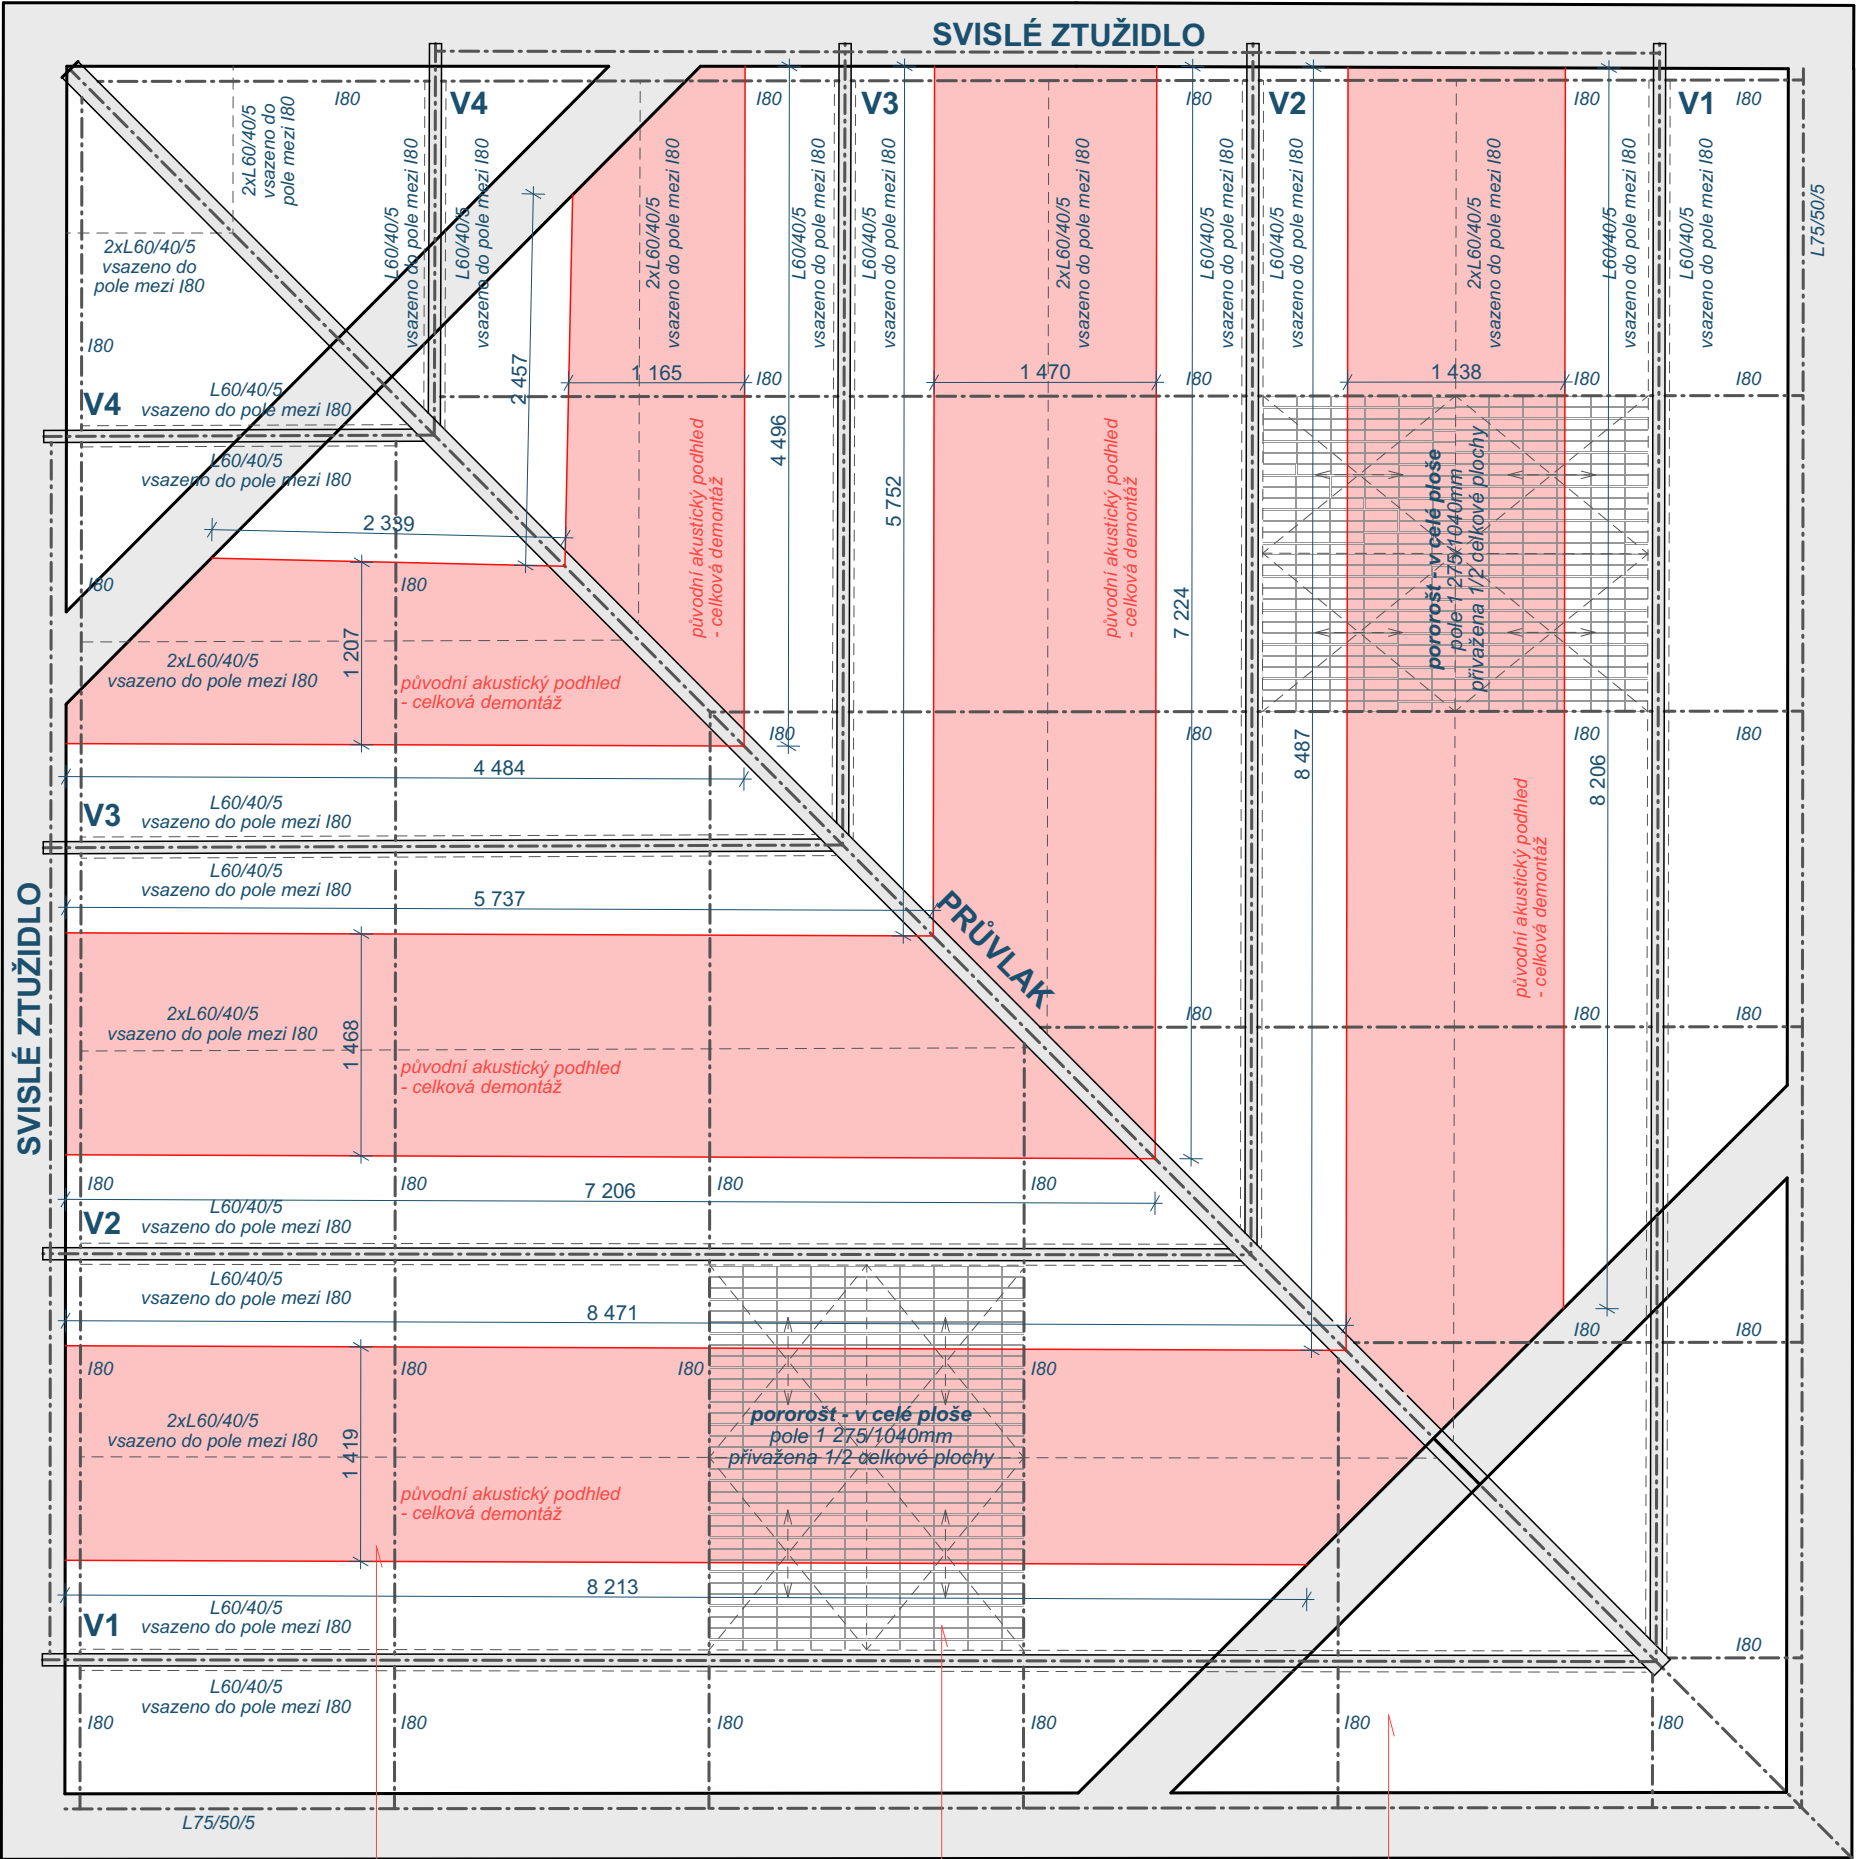

Demontován stávající akustický podhled - v celé ploše + uvažováno se sejmutím 1/2 plochy stávajících pororostů (budou povrchové upraveny + opětovně instalovány) - přivařená část pororostů bude povrchově upravena na místě.

Veškeré rozvody inženýrských sítí budou demontovány vč. rozvodů.

Stávající nosné ocelové konstrukce stropu - odmaštěny, odrezány + proveden dvojnásobný nátěr - viz výpis.

STÁVAJÍCÍ KONSTRUKCE

