


PŮDORYS POSLUCHÁRNY UP 112 a 115


ZČU - REKONSTRUKCE POSLUCHÁREN UP 101, 104, 108, 112 A 115

MĚŘÍTKO 1:50

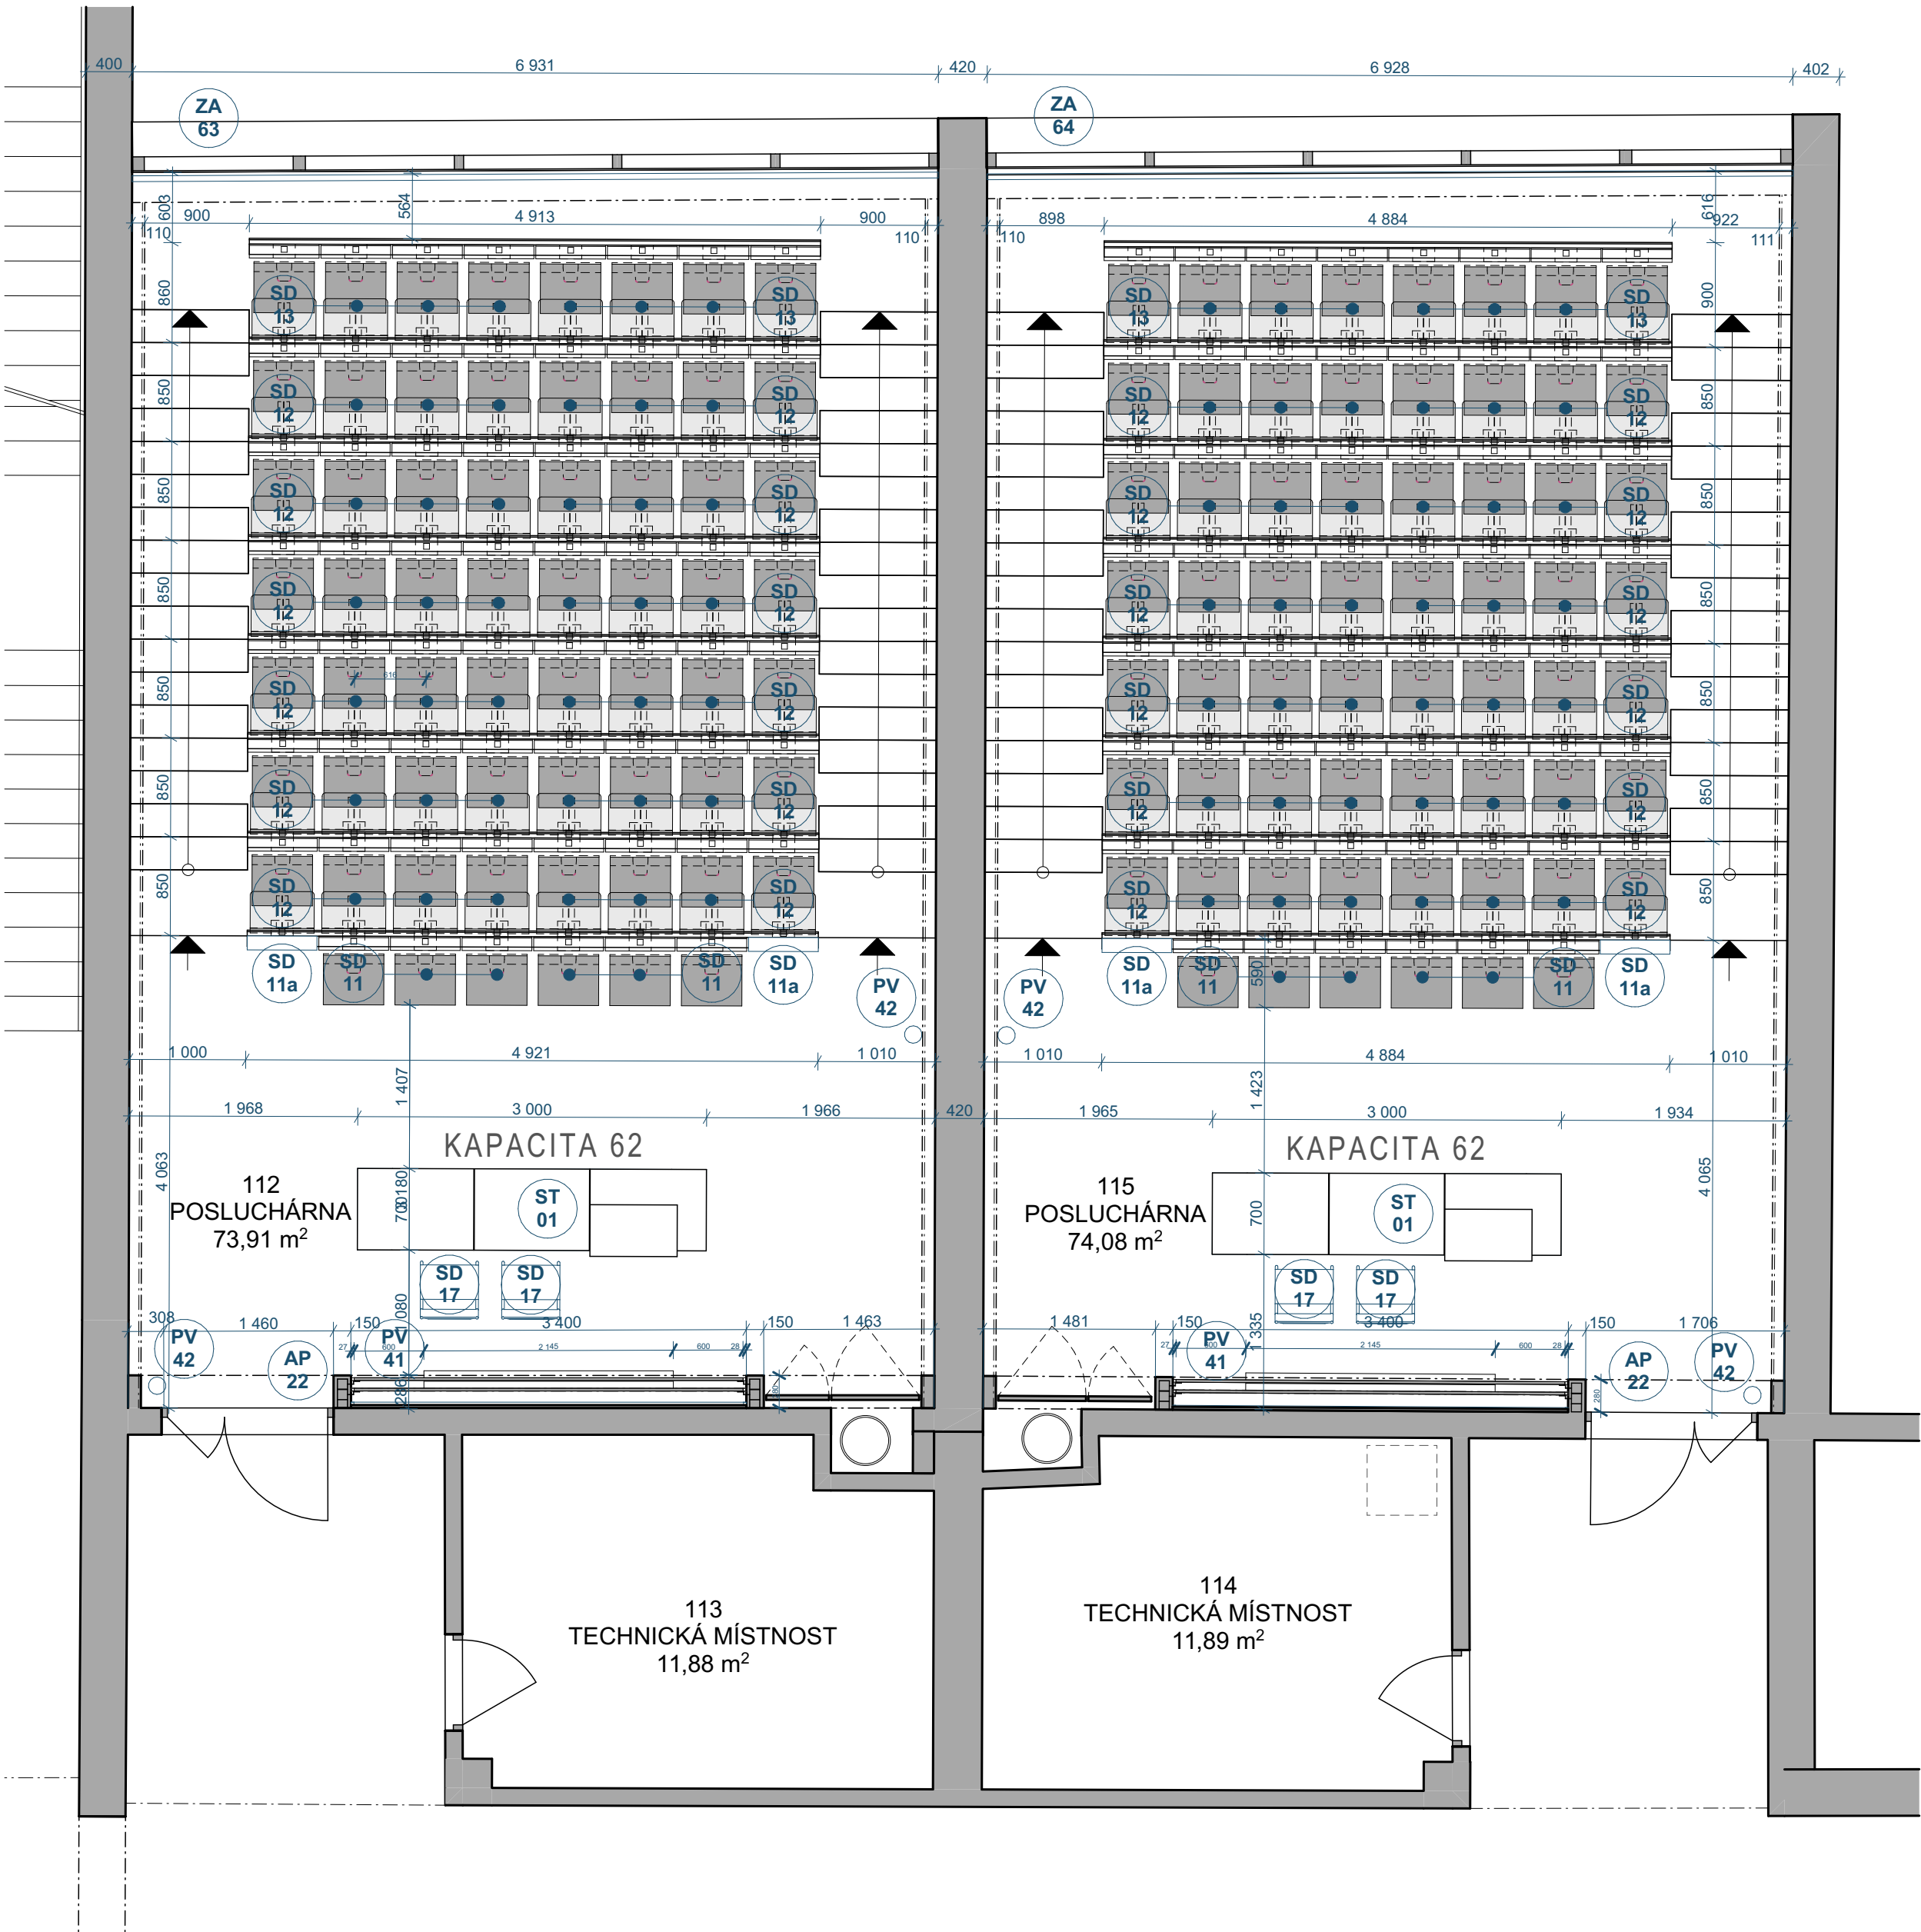

LEGENDA MÍSTNOSTÍ

TABULKA MÍSTNOSTÍ 1.NP		
ČÍSLO MÍSTN.	NÁZEV MÍSTNOSTI	PLOCHA (m2)
112	POSLUCHÁRNA	73,91
113	TECHNICKÁ MÍSTNOST	11,88
114	TECHNICKÁ MÍSTNOST	11,89
115	POSLUCHÁRNA	74,08

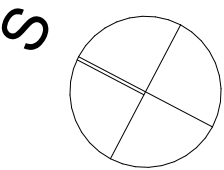

POZNÁMKY

PŘED ZAHÁJENÍM PRACÍ BUDOU ODSOUHLASENY ARCHITEKTEM A INVESTOREM VZORKY MATERIÁLŮ, POVRCHŮ A PODLAHOVÝCH KRYTIN DLE UVEDENÉ SPECIFIKACE. VZORKY BUDOU PŘEDLOŽENY DODAVATELEM V DOSTATEČNÉM ČASOVÉM PŘEDSTIHU, ABY BYLO MOŽNÉ REAGOVAT NA PŘÍPADNÉ PŘIPOMÍNKY A NEBYL OHROŽEN HARMONOGRAM PRACÍ. DOHODNUTÉ VZORKY BUDOU PŘEDLOŽENY V MIN. VELIKOSTI CCA. 500/500 MM.

PŘED ZAHÁJENÍM VÝROBY BUDE VÝROBNĚ-TECHNICKÁ DOKUMENTACE (DÍLENSKÁ DOKUMENTACE ZPRACOVANÁ DODAVATELEM) A VÝSLEDNÝ DESIGN KONZULTOVÁN A ODSOUHLASEN ARCHITEKTEM, UŽIVATELEM A INVESTOREM - NUTNÉ VZORKOVÁNÍ.

MATERIÁLOVÉ SOUBORY, ZAŘÍZENÍ A SESTAVY BUDOU VŽDY DODÁNY ZKOMPLETOVANÉ VČ. VEŠKERÉHO DOPLNKOVÉHO A POMOCNÉHO VYBAVENÍ TAK, ABY BYLY VŽDY BEZ ZÁVAD PLNĚ PROVOZUSCHOPNÉ. PŘEDMĚTEM DODÁVKY VČ. MONTÁŽE JE TEDY VEŠKERÉ VYBAVENÍ VČ.MONTÁŽNÍHO A POMOCNÉHO MATERIÁLU, KONEČNÉ POVRCHOVÉ ÚPRAVY. DODAVATEL PŘEDÁ INVESTOROVÍ PROTOKOL O VŠECH ZKOUSKÁCH, REVIZÍCH, PROHLÁŠENÍ O SHODĚ JEDNOTLIVÝCH POUŽITÝCH VÝROBKŮ A PROVOZNÍ MANUÁL V ČESKÉM JAZYCE VČ. ÚDRŽBY.

- MATERIÁLY A ZAŘÍZENÍ UVEDENÉ V PROJEKTOVÉ DOKUMENTACI (DPS) JSOU POUZE SMĚRNÉ DLE NUTNÝCH STANDARDŮ PRO NÁSLEDNÉ ZPRACOVÁNÍ PODROBNÉHO VÝKAZU VÝMĚR. MATERIÁLY A VÝROBKY JE MOŽNÉ ZAMĚNIT PŘI ZACHOVÁNÍ SHODNÝCH PARAMETRŮ A FUNKCE. ZAMĚNA JE MOŽNÁ PO ODSOUHLASENÍ PROJEKTANTA A INVESTORA DLE SROVNÁNÍ PŘEDLOŽENÝCH TECHNICKÝCH LISTŮ!
- DODAVATEL ZPRACUJE IV.STUPEŇ DÍLENSKÉ - VÝROBNĚ TECHNICKÉ DOKUMENTACE A PŘEDÁ K ODSOUHLASENÍ ARCHITEKTOVI A INVESTOROVÍ VČ. TECHNICKÝCH LISTŮ JEDNOTLIVÝCH MATERIÁLŮ
- ZÁKLADNÍ ROZMĚRY VČETNĚ VÝŠKOVÝCH KÓT JE NUTNÉ PŘEMĚRIT NA STAVBĚ!!!
- NEDÍLNOU SOUČÁSTÍ PD JE SPECIFIKACE PRVKŮ A TECHNICKÁ ZPRÁVA!!!
- INVESTOR SI VYHRAZUJE PRÁVO ODSOUHLASENÍ VEŠKERÝCH POUŽITÝCH VÝROBKŮ A MATERIÁLŮ!!!

IDrev	IDz	Jméno změny	Datum

±0,000 =  
Souřadný systém:

353,000 M.N.M  
JTSK

ATELIER SOUKUP OPL ŠVEHLA	ATELIER SOUKUP OPL ŠVEHLA s.r.o., Klatovská třída 818/11, 301 00 Plzeň IČO 25229869 ☎ 377223236 info@atelier-soukup.cz www.atelier-soukup.cz			číslo paré:  datum: 03/2021 revize: - stupeň: PROJEKT INTERIÉRU číslo zakázky: 2020078 měřítko: číslo přílohy:  D.3. 06
	zodpovědný projektant: Ing. arch. Jiří Opl	autoři: Ing. arch. Jiří Opl Ing. arch. Jan Trčka	projektant: Miroslav Hajný Dis.	
	investor: Západočeská univerzita v Plzni, Univerzitní 8, 306 14 Plzeň			
	místo stavby: Areál ZČU, Univerzitní 22, 306 14 Plzeň			
akce: ZČU - REKONSTRUKCE POSLUCHÁREN UP 101, 104, 108, 112 A 115, UNIVERZITNÍ 22, PLZEŇ				
část: D.3 PROJEKT INTERIÉRU				
název přílohy: PŮDORYS POSLUCHÁRNY UP 112 a 115				
				1:50