


LEGENDA

	STÁVAJÍCÍ OBJEKTY		ZAMĚŘENÉ HRANY		STÁVAJÍCÍ VEDENÍ VO, PODZEMNÍ		NOVÁ KANALIZACE, DEŠŤOVÁ
	VYMEZENÍ ŘEŠENÉ ČÁSTI STAVBY		STÁVAJÍCÍ VODOVOD		STÁVAJÍCÍ KANALIZACE, SPLAŠKOVÁ		STÁVAJÍCÍ KANALIZACE, DEŠŤOVÁ
	STÁVAJÍCÍ STROMY A KEŘE		STÁVAJÍCÍ VEDENÍ O2, NADZEMNÍ		STÁVAJÍCÍ KANALIZACE, DEŠŤOVÁ		STÁVAJÍCÍ ULIČNÍ VPUSTI
	HRANICE PARCEL		STÁVAJÍCÍ VEDENÍ ČEZ, NADZEMNÍ		STÁVAJÍCÍ KANALIZACE, DEŠŤOVÁ		STÁVAJÍCÍ STOŽÁRY VO
	VODNÍ PLOCHY A TOKY		STÁVAJÍCÍ VEDENÍ ZČU, PODZEMNÍ		STÁVAJÍCÍ KANALIZACE, DEŠŤOVÁ		

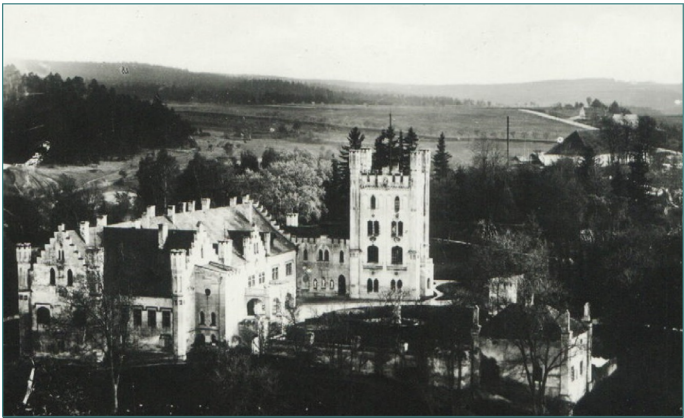

Razítko:

Paré:

Výškový systém Bpvr 0,000 = 538,72 mnm

Generální projektant: Ing. arch. Tomáš Bernášek, atelier KNO
autorizovaný architekt ČKA 02678
Nerudova 372, Kadaň, 432 01
atelier: Jana Švermy 11, Kadaň 432 01
mobil: +420731155167
e-mail: tomas.bernasek@tiscali.cz, bernasek@atelierkno.cz
www.atelierkno.cz

Stavba: **Rekonstrukce jižní terasy zámku Nečtiny**

Zodpovědný projektant: Ing. Arch. Tomáš Bernášek

Číslo autorizace: ČKA 02678

Projektant profese, částí PD: Ing. arch. Tomáš Bernášek
Nerudova 372
432 01 Kadaň

Kreslil: Ing. arch. Tomáš Bernášek

Profese: architektonicko-stavební

Kraj: Plzeňský

Stavební úřad: Manětín

Stupeň: Dokumentace pro výběr dodavatele

Datum: 01/2021

Číslo zakázky: J12

Investor: Západočeská univerzita
Univerzitní 8
306 14 Plzeň

Objekt: Zámek jižní terasa

Kótováno v: mm

Měřítko: 1:1000

Formát: A3

Název výkresu: **Situace širších vztahů**

Číslo výkresu: C.1.a