

Půdorys 1.NP (navrhovaný stav) M1:100



SEDLÁČKOVA ULICE


VELESLAVÍNOVA ULICE

nádvoří objektu

hlavní vstup


Výřez části 2.NP M1:100

(nod místnosti 127) – umístění úklidu

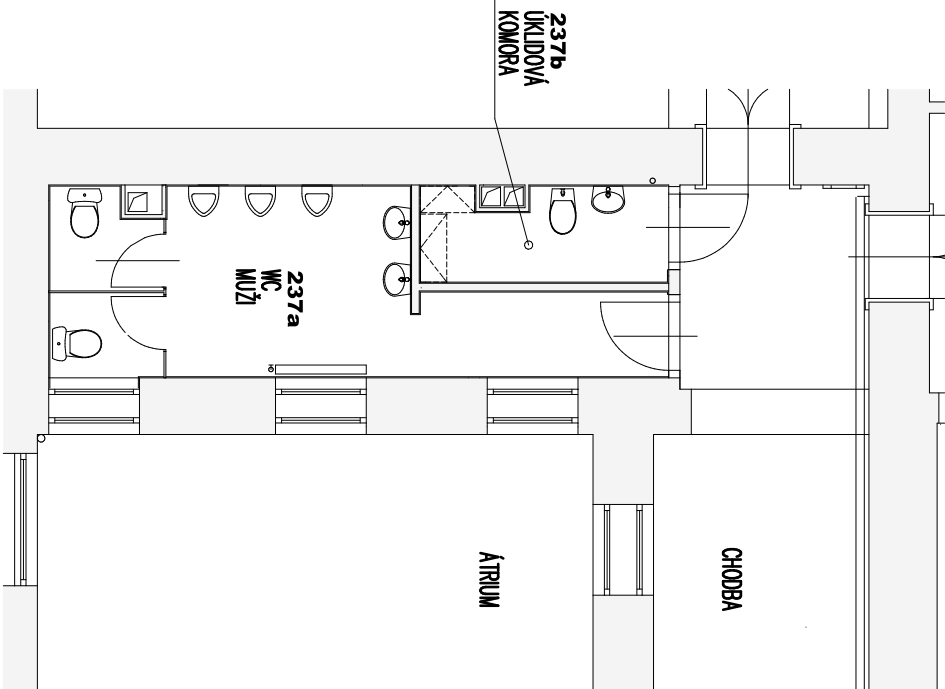

Výřez části 3.NP M1:100

(nod místnosti 127) – umístění WC pro invalidy

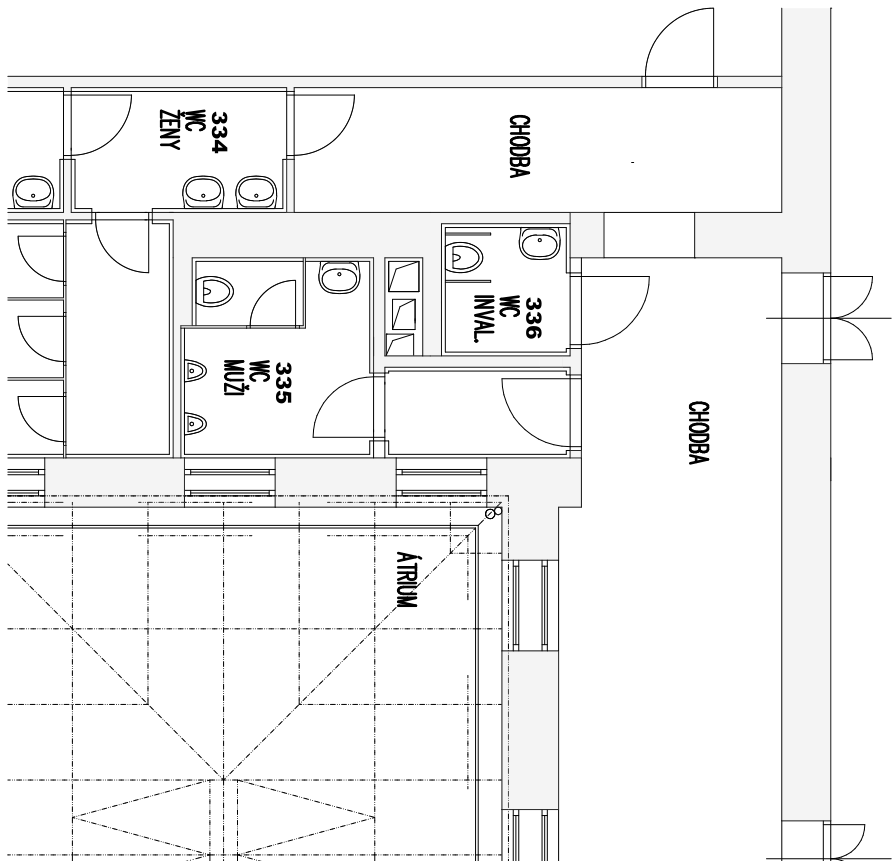

Legenda:

prostory dotčené stavebními úpravami

Vedl projektant: Zdob projektant:		Kreslil:	
Ing. Hlinka		Ing. Hlinka	
Akce: ZČU - stavební úpravy za účelem změny užívání části stavby (první část 1.NP) v objektu Veleslavínova 42, Pízeň		Město: Pízeň	
Investor: Západočeská univerzita v Pízeň		Datum: 24.03.2024	
Osah: Schema 1.NP (přízemí) - umístění dotčených prostor		Číslo akce: 2403	
		Měřítko: 1:100	
		Číslo výkresu: D.1.b.1.	