



NAVRHOVANÝ STAV

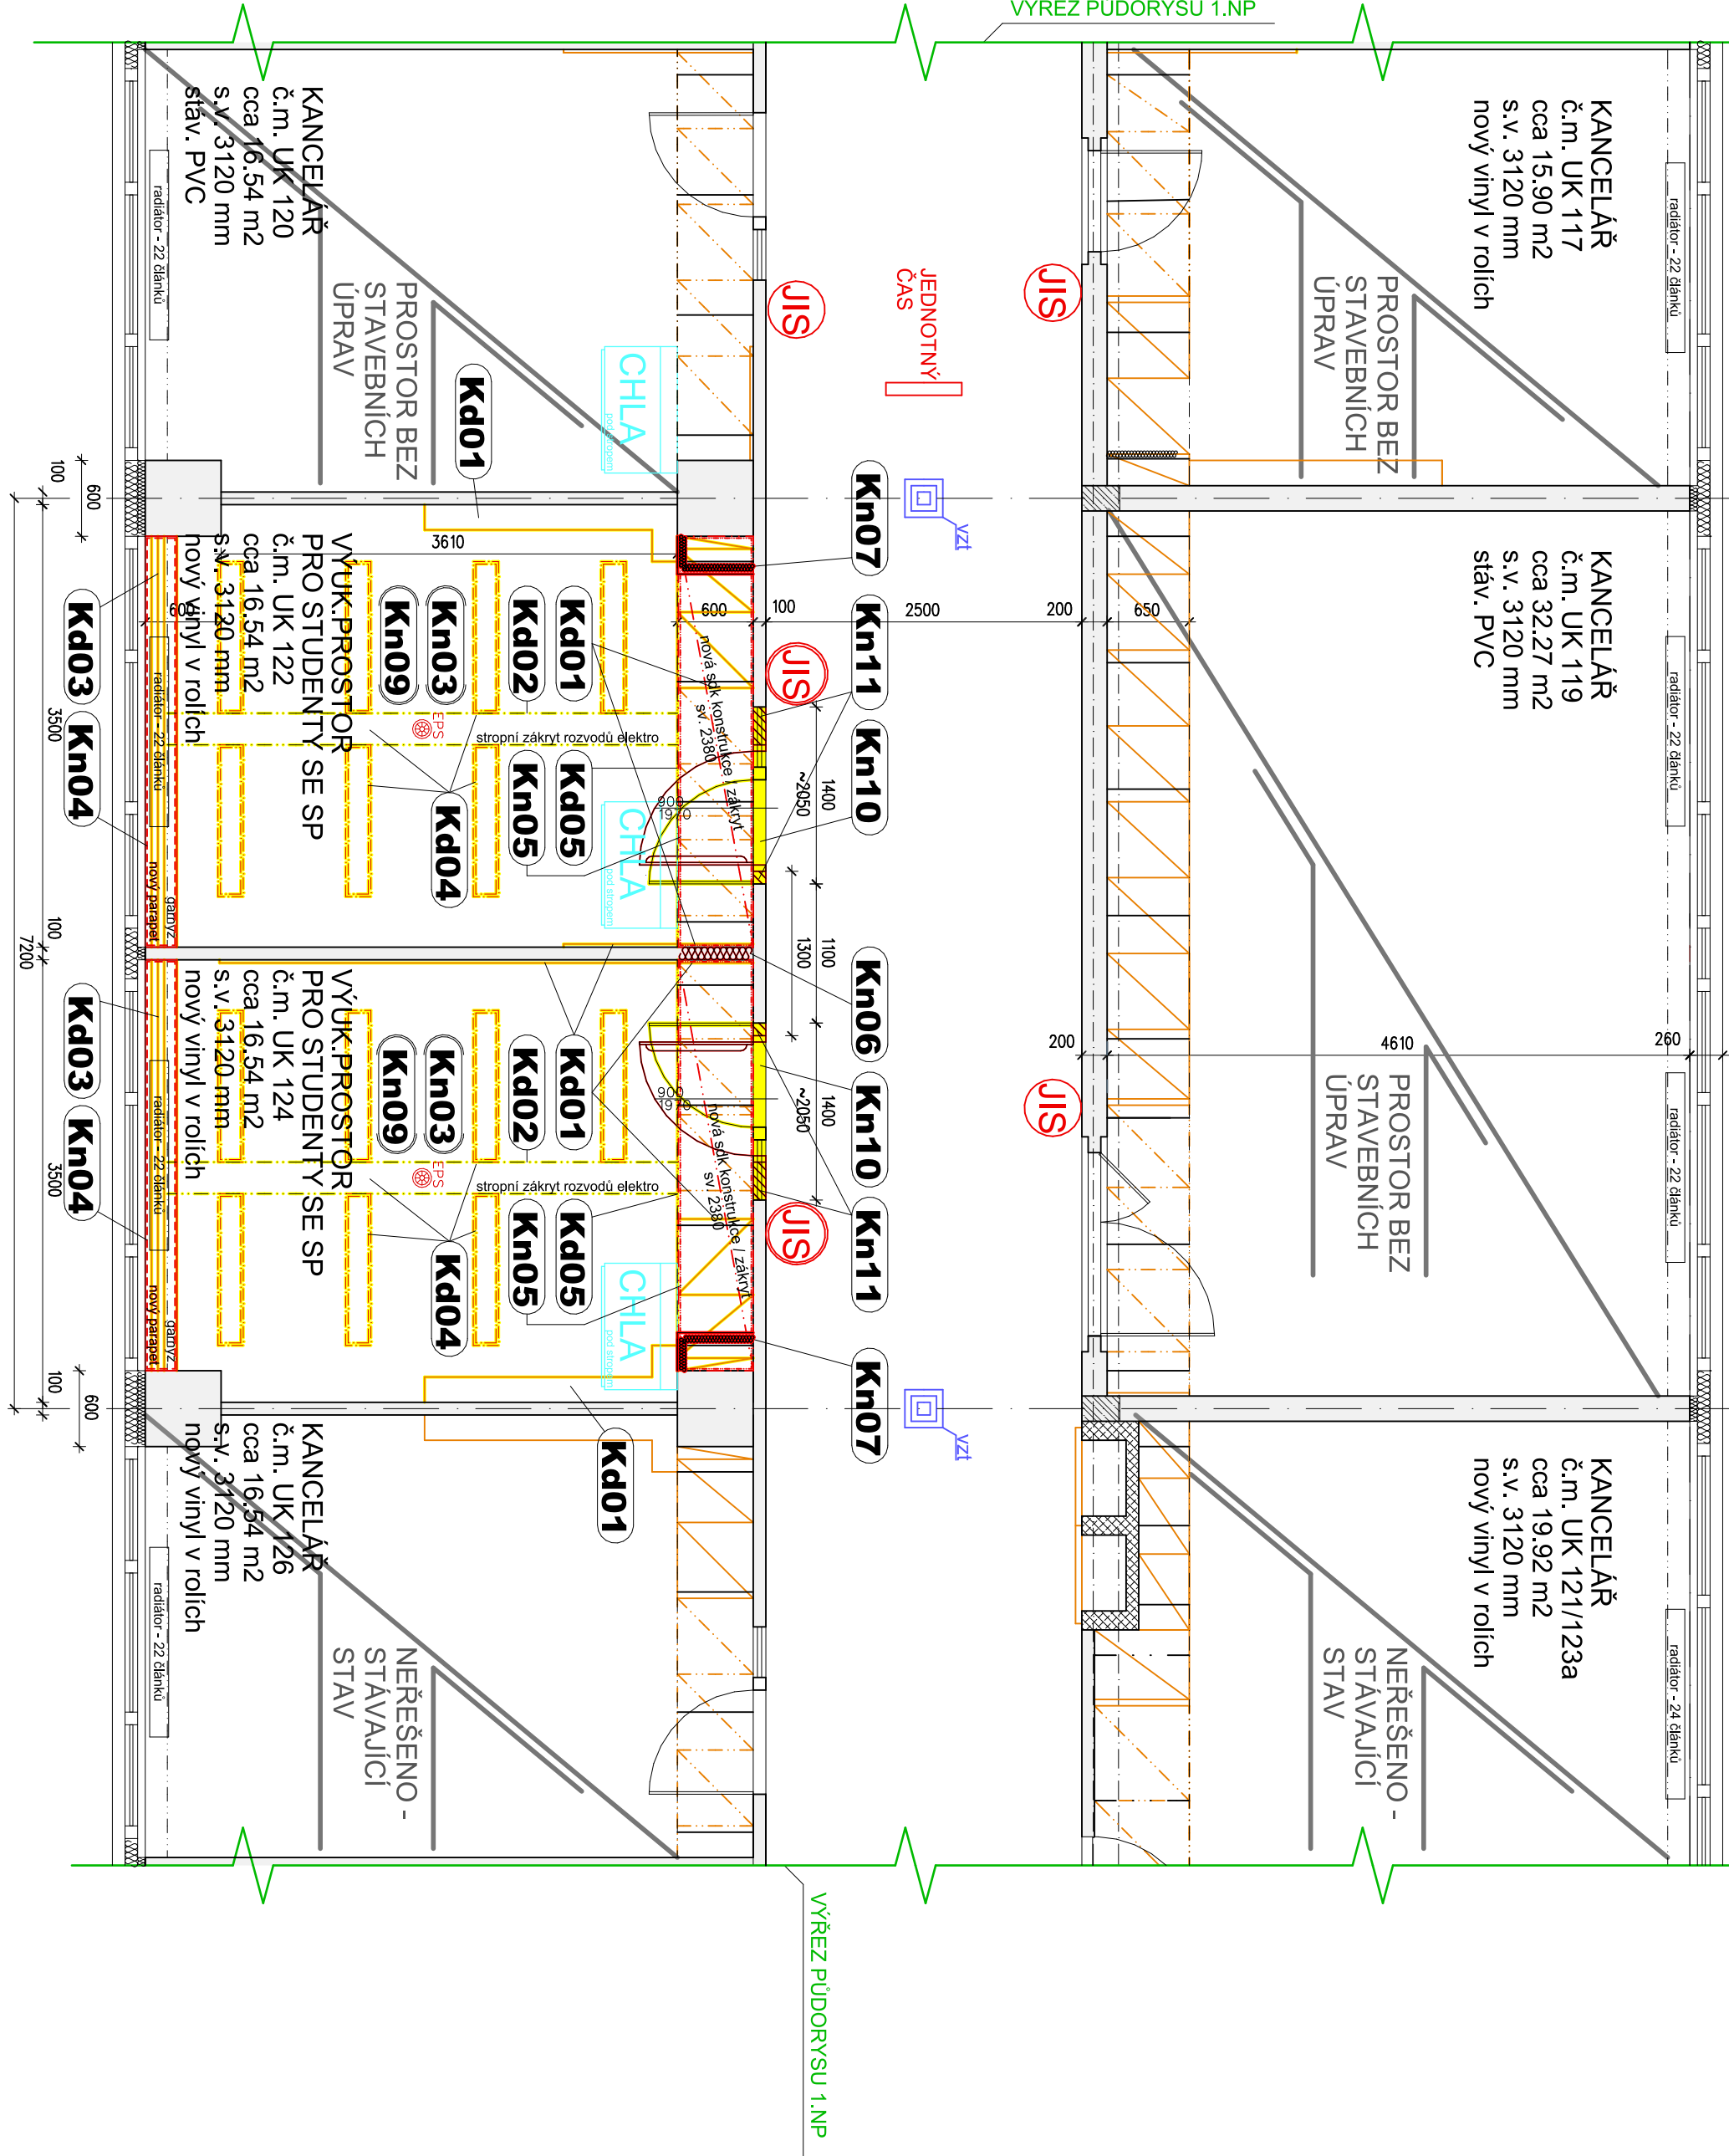


VZOROVÝ (PODÉLNÝ) ŘEZ CHODBOU

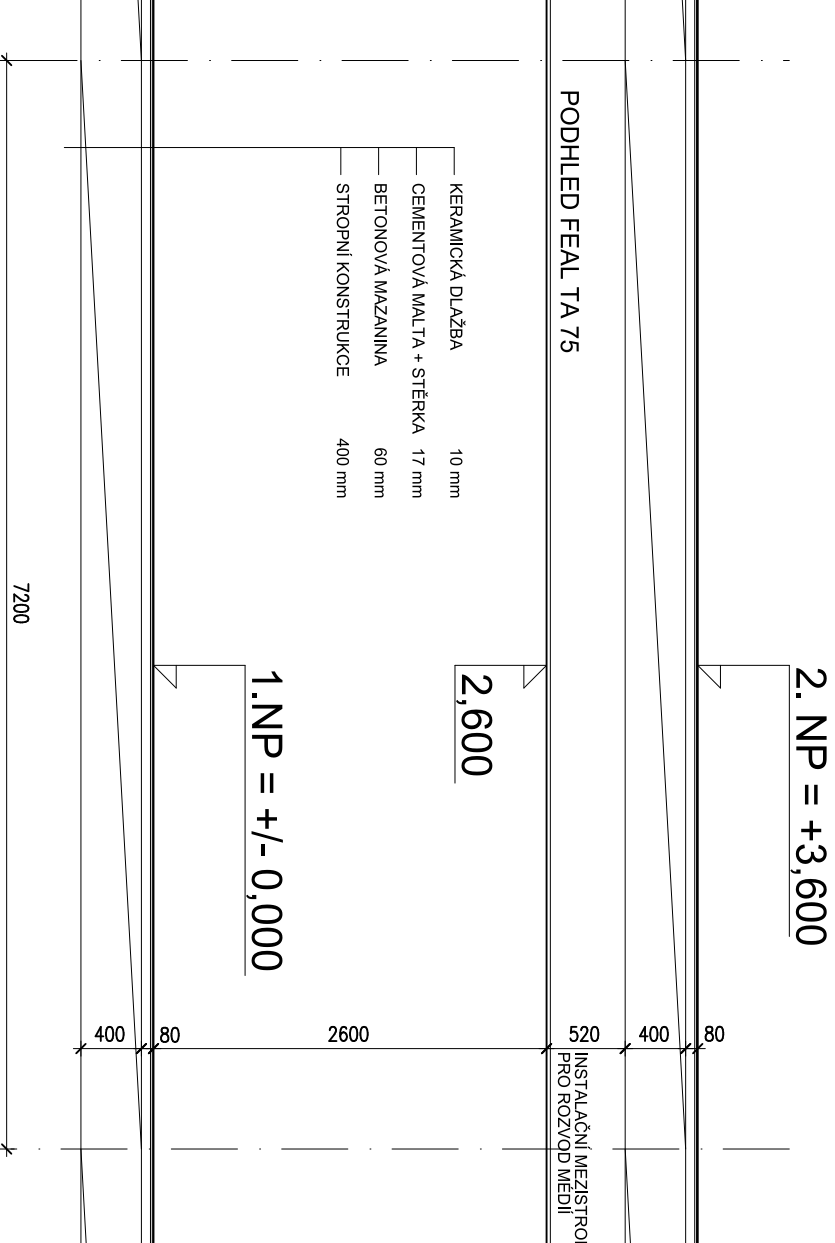

LEGENDA ZNAČENÍ:

- demontované stavební konstrukce
- demontovaný vestavěný nábytek, a nábytkové zábrity
- demontované stropní zábrity rozvodu elektro
- JIS - stávající
- JIS - nová (viz rozpočet elektro)
- chladicí jednotka
- demontované těleso osvětlení
- čidlo EPS
- VZI zařízení (výustek, mřížka)

POZN.: PODHLED FEAL POUZE NA CHODBÁCH V OSTATNÍCH MÍSTNOSTECH SV.VÝŠKA 3120 mm.

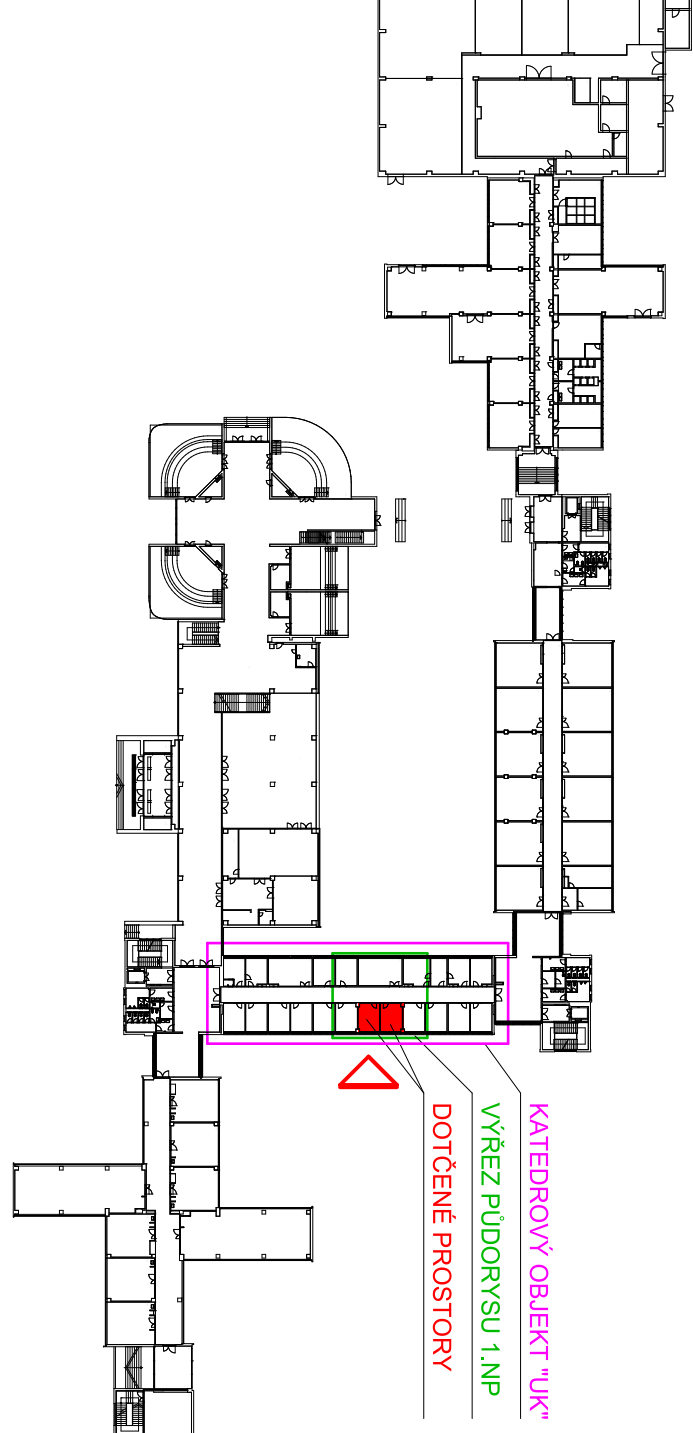

Vedl.projektant :		Zodp.projektant :	Vyracoval :	Kreslil :
Ing. V. Hlinka				Ing. L. Hřebenář
Akce : STAVEBNÍ ÚPRAVY MÍSTNOSTI UK 122 a UK 124 - VÝUKOVÉ PROSTORY PRO STUDENTY SE SP - ZČU, UNIVERZITNÍ 22, PLZEŇ				
Investor : ZÁPADOČESKÁ UNIVERZITA V PLZNI Univerzitní 8, Plzeň				
Obsah : PŮDORYS + ŘEZ 1.NP UK (výřez) – navrhovaný stav				
Místo : Plzeň		Projektová dokumentace pro provedení stavby prosinec 2023		
Stupeň PD :		Číslo akce : 2341		
Datum :		Měřítko : 1:50		
Číslo akce :		Číslo výkresu : D.1.b.2.		