


PŮDORYS POSLUCHÁRNY UP 104


ZČU - REKONSTRUKCE POSLUCHÁREN UP 101, 104, 108, 112 A 115

MĚŘÍTKO 1:50

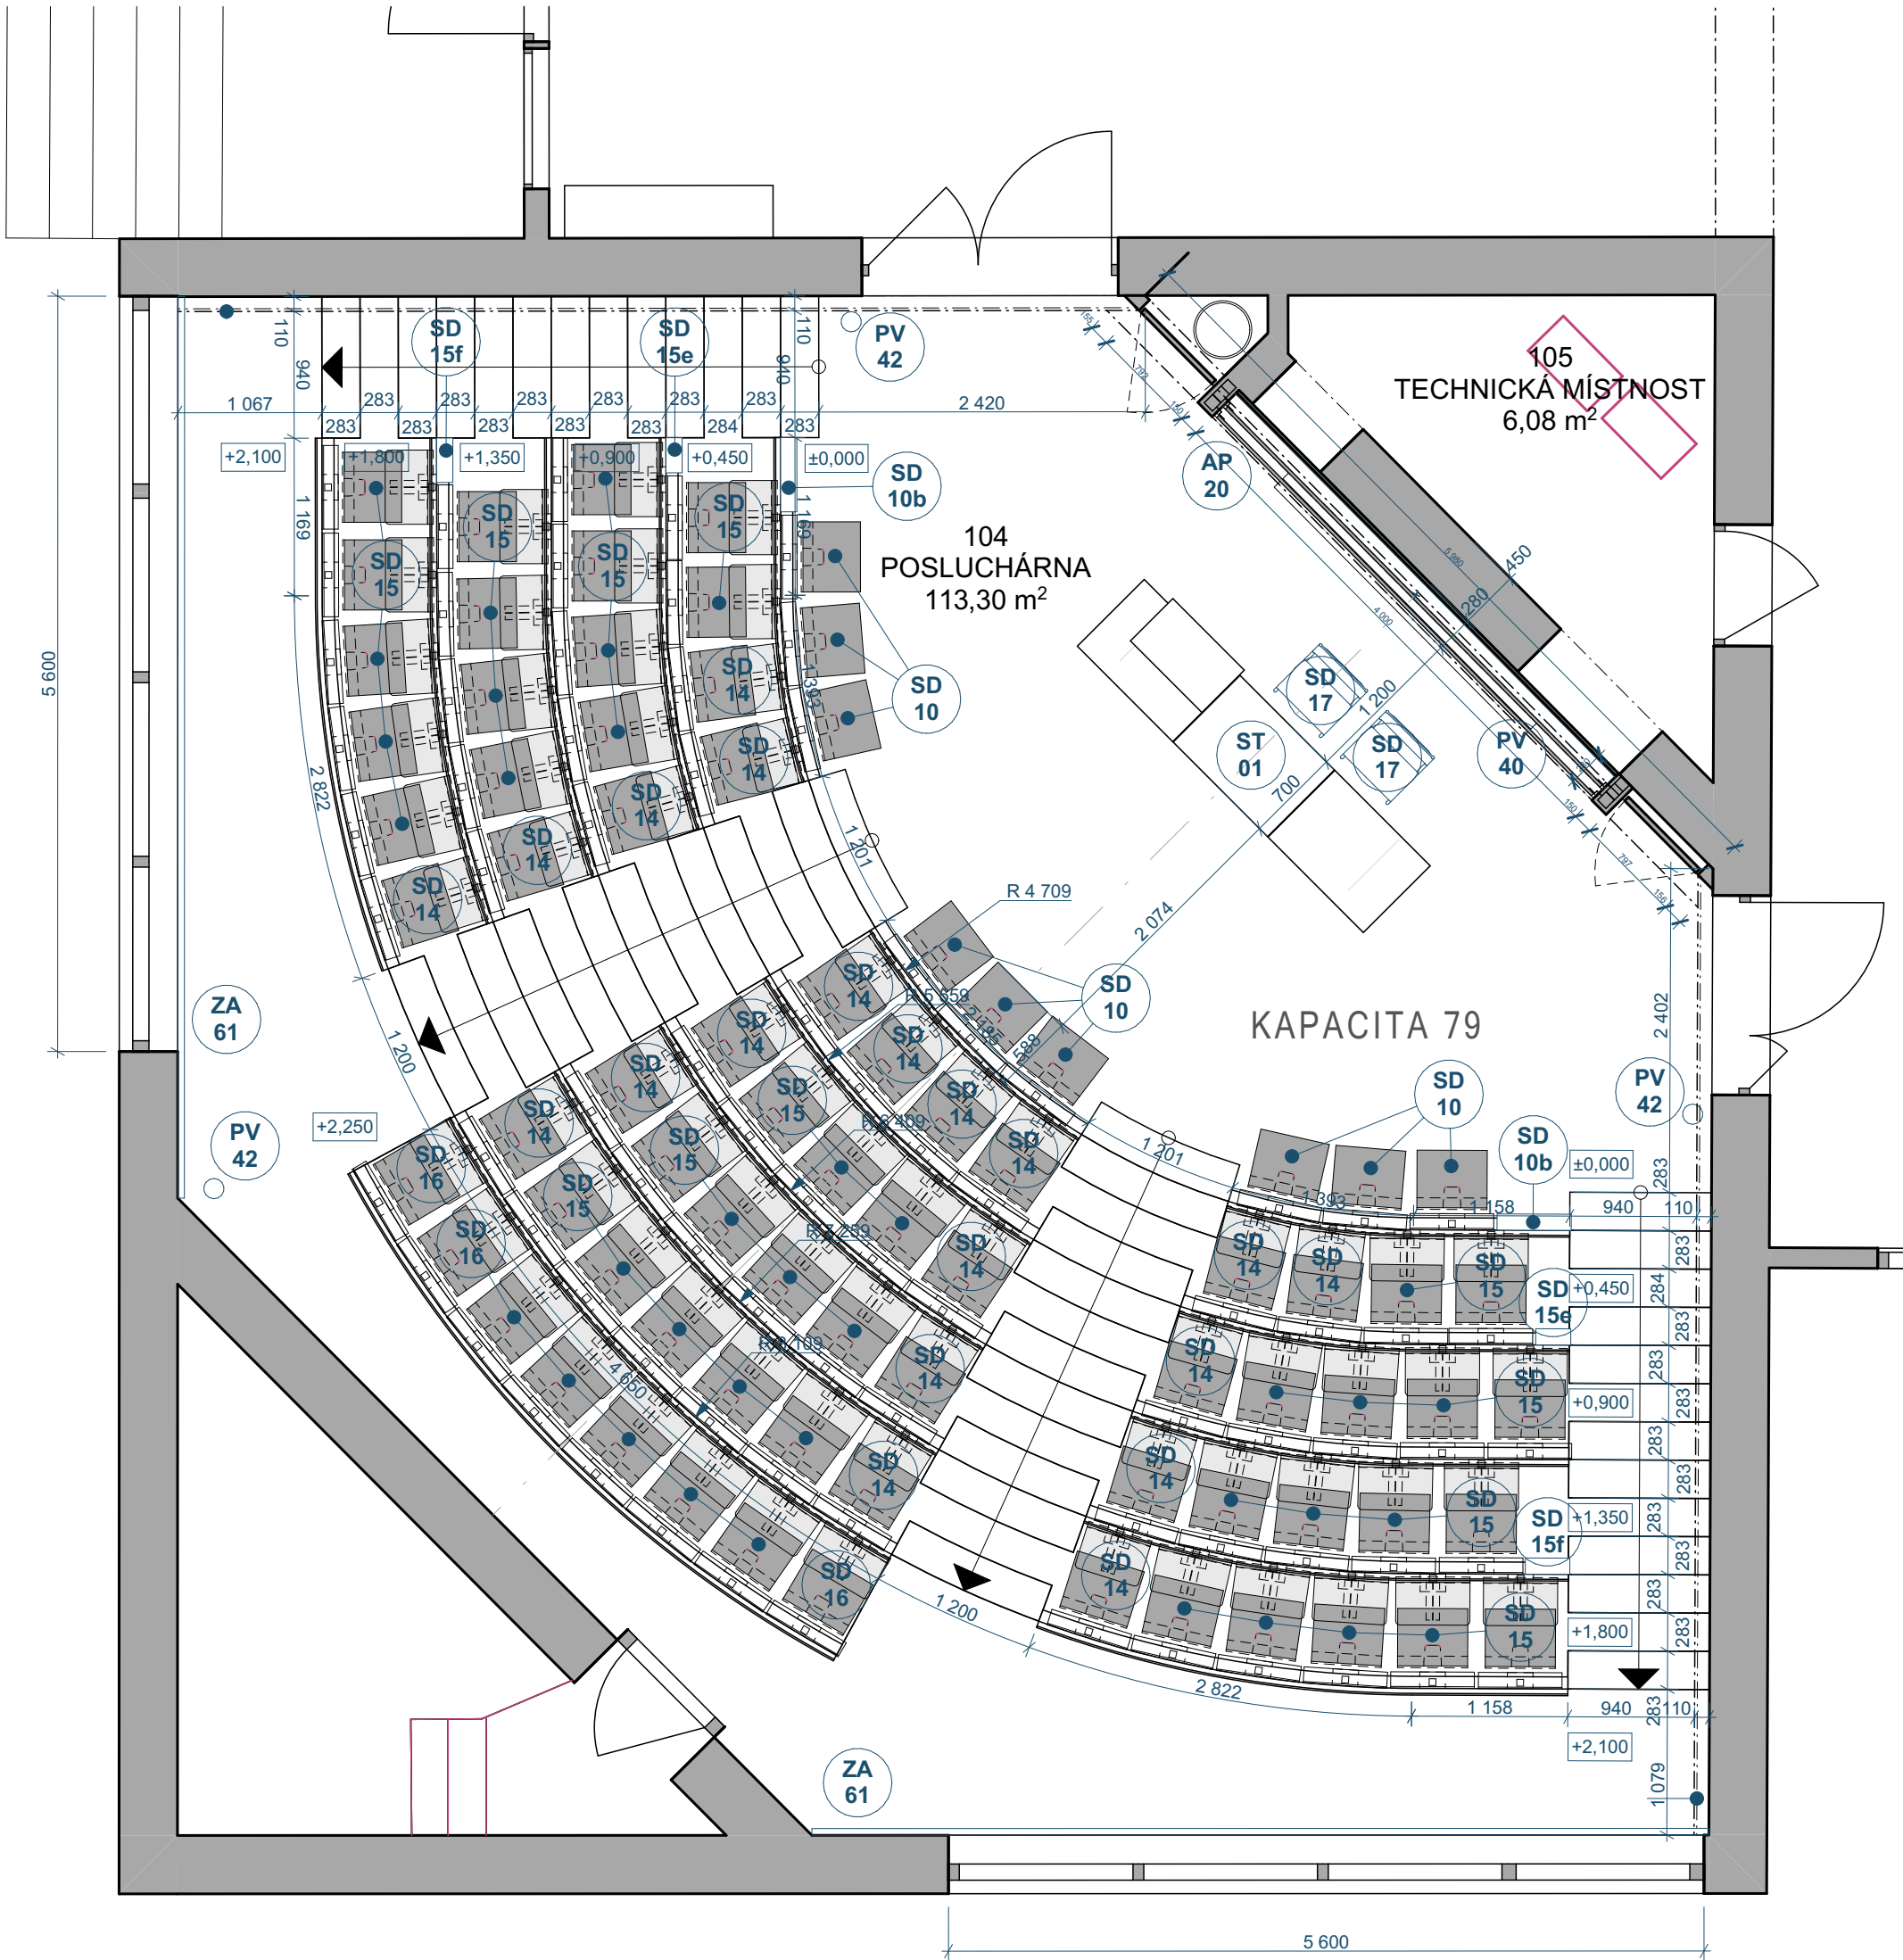

LEGENDA MÍSTNOSTÍ

TABULKA MÍSTNOSTÍ 1.NP		
ČÍSLO MÍSTN.	NÁZEV MÍSTNOSTI	PLOCHA (m2)
104	POSLUCHÁRNA	110,89
105	TECHNICKÁ MÍSTNOST	6,08

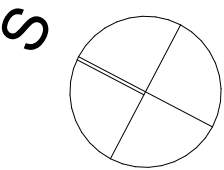

POZNÁMKY

PŘED ZAHÁJENÍM PRACÍ BUDOU ODSOUHLASENY ARCHITEKTEM A INVESTOREM VZORKY MATERIÁLŮ, POVRCHŮ A PODLAHOVÝCH KRYTIN DLE UVEDENÉ SPECIFIKACE. VZORKY BUDOU PŘEDLOŽENY DODAVATELEM V DOSTATEČNÉM ČASOVÉM PŘEDSTIHU, ABY BYLO MOŽNÉ REAGOVAT NA PŘÍPADNÉ PŘÍPOMÍNKY A NEBYL OHROŽEN HARMONOGRAM PRACÍ. DOHODNUTÉ VZORKY BUDOU PŘEDLOŽENY V MIN. VELIKOSTI CCA. 500/500 MM.

PŘED ZAHÁJENÍM VÝROBY BUDE VÝROBNĚ-TECHNICKÁ DOKUMENTACE (DÍLENSKÁ DOKUMENTACE ZPRACOVANÁ DODAVATELEM) A VÝSLEDNÝ DESIGN KONZULTOVÁN A ODSOUHLASEN ARCHITEKTEM, UŽIVATELEM A INVESTOREM - NUTNÉ VZORKOVÁNÍ.

MATERIÁLOVÉ SOUBORY, ZAŘÍZENÍ A SESTAVY BUDOU VŽDY DODÁNY ZKOMPLETOVANÉ VČ. VEŠKERÉHO DOPLŇKOVÉHO A POMOCNÉHO VYBAVENÍ TAK, ABY BYLY VŽDY BEZ ZÁVAD PLNĚ PROVOZUSCHOPNÉ. PŘEDMĚTEM DODÁVKY VČ. MONTÁŽE JE TEDY VEŠKERÉ VYBAVENÍ VČ. MONTÁŽNÍHO A POMOCNÉHO MATERIÁLU, KONEČNÉ POVRCHOVÉ ÚPRAVY. DODAVATEL PŘEDÁ INVESTOROVÍ PROTOKOL O VŠECH ZKOUŠKÁCH, REVIZÍCH, PROHLÁŠENÍ O SHODĚ JEDNOTLIVÝCH POUŽITÝCH VÝROBKŮ A PROVOZNÍ MANUÁL V ČESKÉM JAZYCE VČ. ÚDRŽBY.

- MATERIÁLY A ZAŘÍZENÍ UVEDENÉ V PROJEKTOVÉ DOKUMENTACI (DPS) JSOU POUZE SMĚRNÉ DLE NUTNÝCH STANDARDŮ PRO NÁSLEDNÉ ZPRACOVÁNÍ PODROBNÉHO VÝKAZU VÝMĚR. MATERIÁLY A VÝROBKY JE MOŽNÉ ZAMĚNIT PŘI ZACHOVÁNÍ SHODNÝCH PARAMETRŮ A FUNKCE. ZAMĚNA JE MOŽNÁ PO ODSOUHLASENÍ PROJEKTANTA A INVESTORA DLE SROVNÁNÍ PŘEDLOŽENÝCH TECHNICKÝCH LISTŮ!
- DODAVATEL ZPRACUJE IV. STUPEŇ DÍLENSKÉ - VÝROBNĚ TECHNICKÉ DOKUMENTACE A PŘEDÁ K ODSOUHLASENÍ ARCHITEKTOVI A INVESTOROVÍ VČ. TECHNICKÝCH LISTŮ JEDNOTLIVÝCH MATERIÁLŮ
- ZÁKLADNÍ ROZMĚRY VČETNĚ VÝŠKOVÝCH KÓT JE NUTNÉ PŘEMĚRIT NA STAVBĚ!!!
- NEDÍLNOU SOUČÁSTÍ PD JE SPECIFIKACE PRVKŮ A TECHNICKÁ ZPRÁVA!!!
- INVESTOR SI VYHRAZUJE PRÁVO ODSOUHLASENÍ VEŠKERÝCH POUŽITÝCH VÝROBKŮ A MATERIÁLŮ!!!

IDrev	IDz	Jméno změny	Datum

±0,000 =
Souřadný systém:

353,000 M.N.M
JTSK

ATELIER SOUKUP OPL ŠVEHLA	ATELIER SOUKUP OPL ŠVEHLA s.r.o., Klatovská třída 818/11, 301 00 Plzeň IČO 25229869 ☎ 377223236 info@atelier-soukup.cz www.atelier-soukup.cz			číslo paré: datum: 03/2021 revize: - stupeň: PROJEKT INTERIÉRU číslo zakázky: 2020078 měřítko: číslo přílohy: D.3. 04
	zodpovědný projektant: Ing. arch. Jiří Opl	autoři: Ing. arch. Jiří Opl Ing. arch. Jan Trčka	projektant: Miroslav Hajný Dis.	
	investor: Západočeská univerzita v Plzni, Univerzitní 8, 306 14 Plzeň			
	místo stavby: Areál ZČU, Univerzitní 22, 306 14 Plzeň			
akce: ZČU - REKONSTRUKCE POSLUCHÁREN UP 101, 104, 108, 112 A 115, UNIVERZITNÍ 22, PLZEŇ				
část: D.3 PROJEKT INTERIÉRU				
název přílohy: PŮDORYS POSLUCHÁRNY UP 104 1:50				