



PROTÉZOVÁNÍ ZHLAVÍ VAZNÉHO TRÁMU:

Boční pohled:

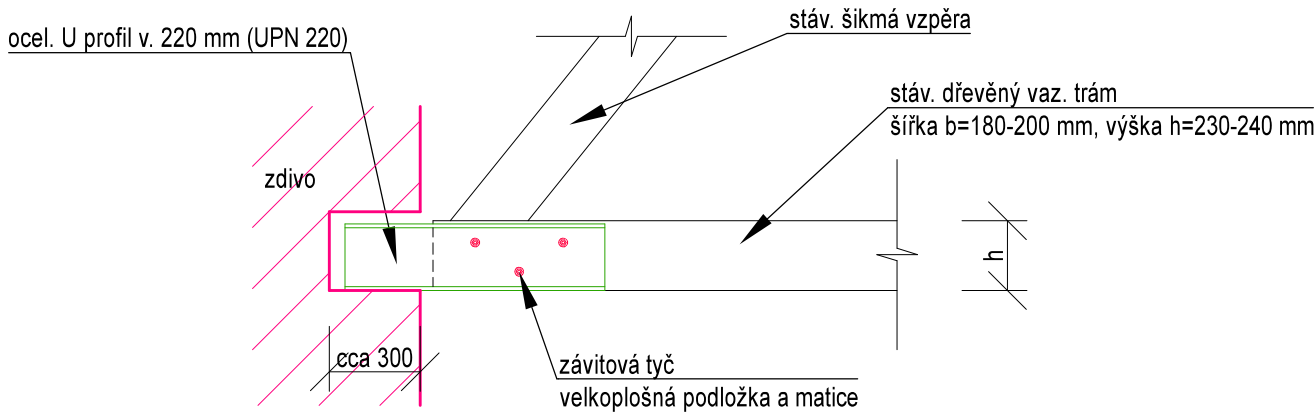


Půdorys:

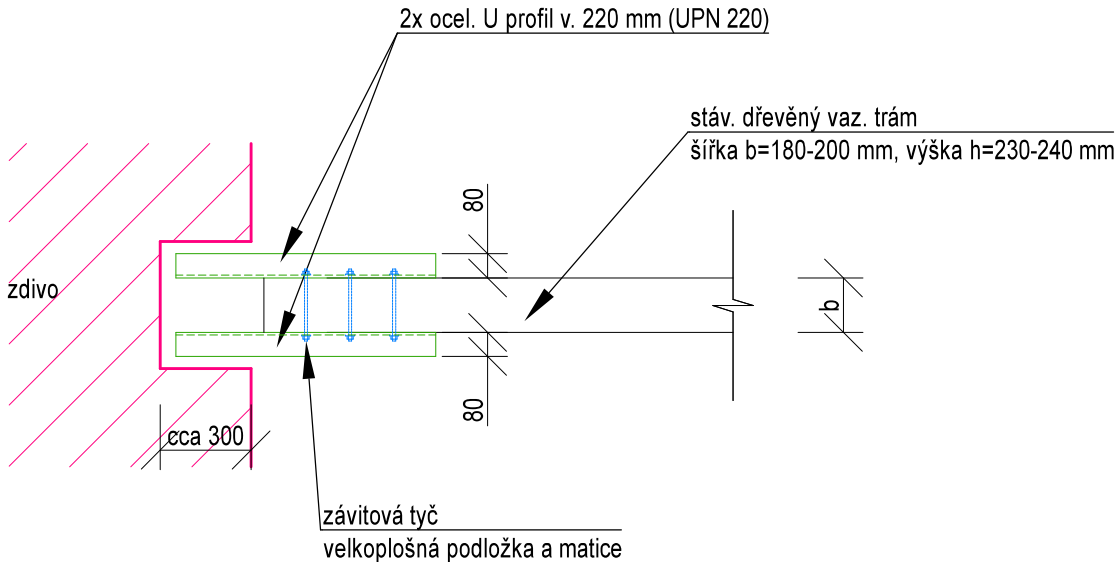


Pozn.: Před realizací a výrobou jednotlivých prvků je nutné zaměření všech prvků a konstrukcí vybranou dodavatelskou firmou.

PROTÉZOVÁNÍ KROKVÍ, VAZNIC A POZEDNIC:

Boční pohled:

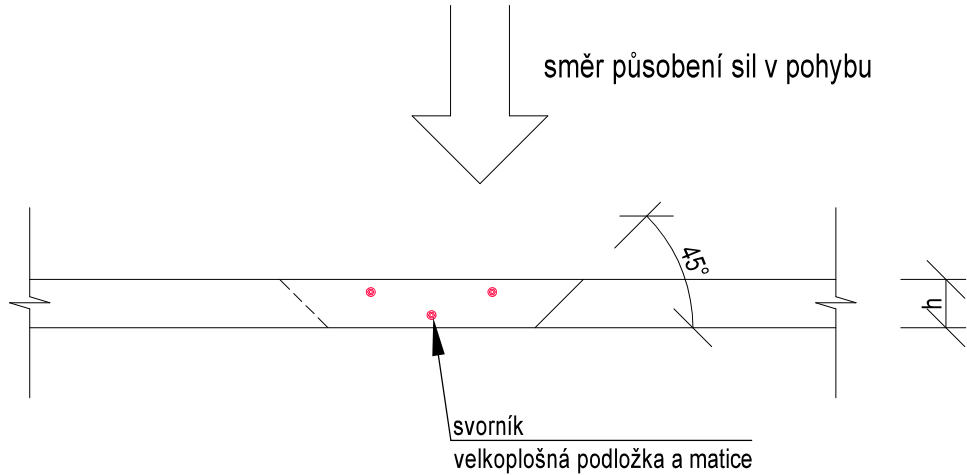

Půdorys:

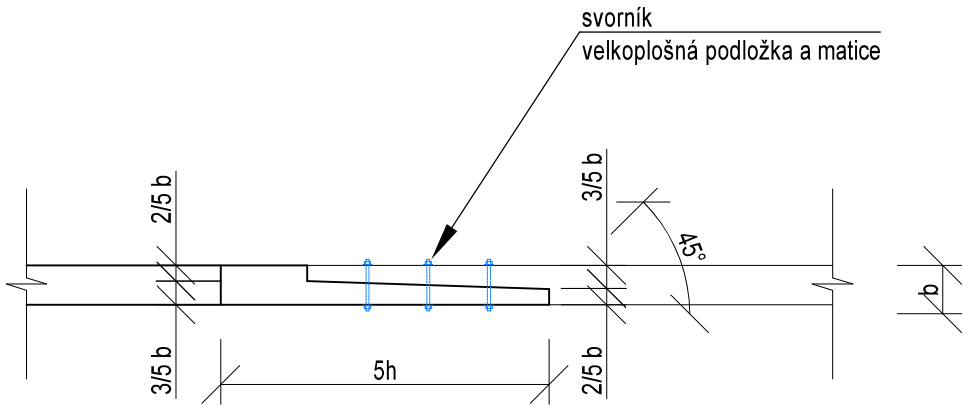

Podpis investora: _____

HLAVNÍ INŽENÝR PROJEKTU	ZODP. PROJEKTANT	VYPRACOVAL	PilsProjekt <small>Projektová kancelář</small> PilsProjekt, s.r.o. Částkova 74, 326 00 Plzeň tel.: 377240869, 377240524 email: info@pilsprojekt.cz	
Ing. Václav Kuchynka	Ing. Václav Kuchynka	Ing. Ivana Sedláčková		
INVESTOR	Západočeská univerzita v Plzni, Univerzitní 2732/8, Jižní Předměstí, 301 00 Plzeň			
MÍSTO	obec Plzeň, k. ú. Plzeň, ulice Husova 664/11	KRAJ Plzeňský	Č. KOPIE	
STAVBA	Rekonstrukce krokví a výměna střešní krytiny objektu ZČU Husova 664/11, Plzeň		DATUM	05/2024
ČÍSLO A NÁZEV OBJEKTU	D.1.1 Architektonicko-stavební řešení		STUPEŇ	pro provedení stavby
NÁZEV VÝKRESU	Výkres doporučených spojů při protézování dřev. prvků		Č. ZAKÁZKY	829/24
			MĚŘÍTKO 1:25	D.1.1.11