


PŮDORYS I.NP:

MĚŘÍTKO 1:100

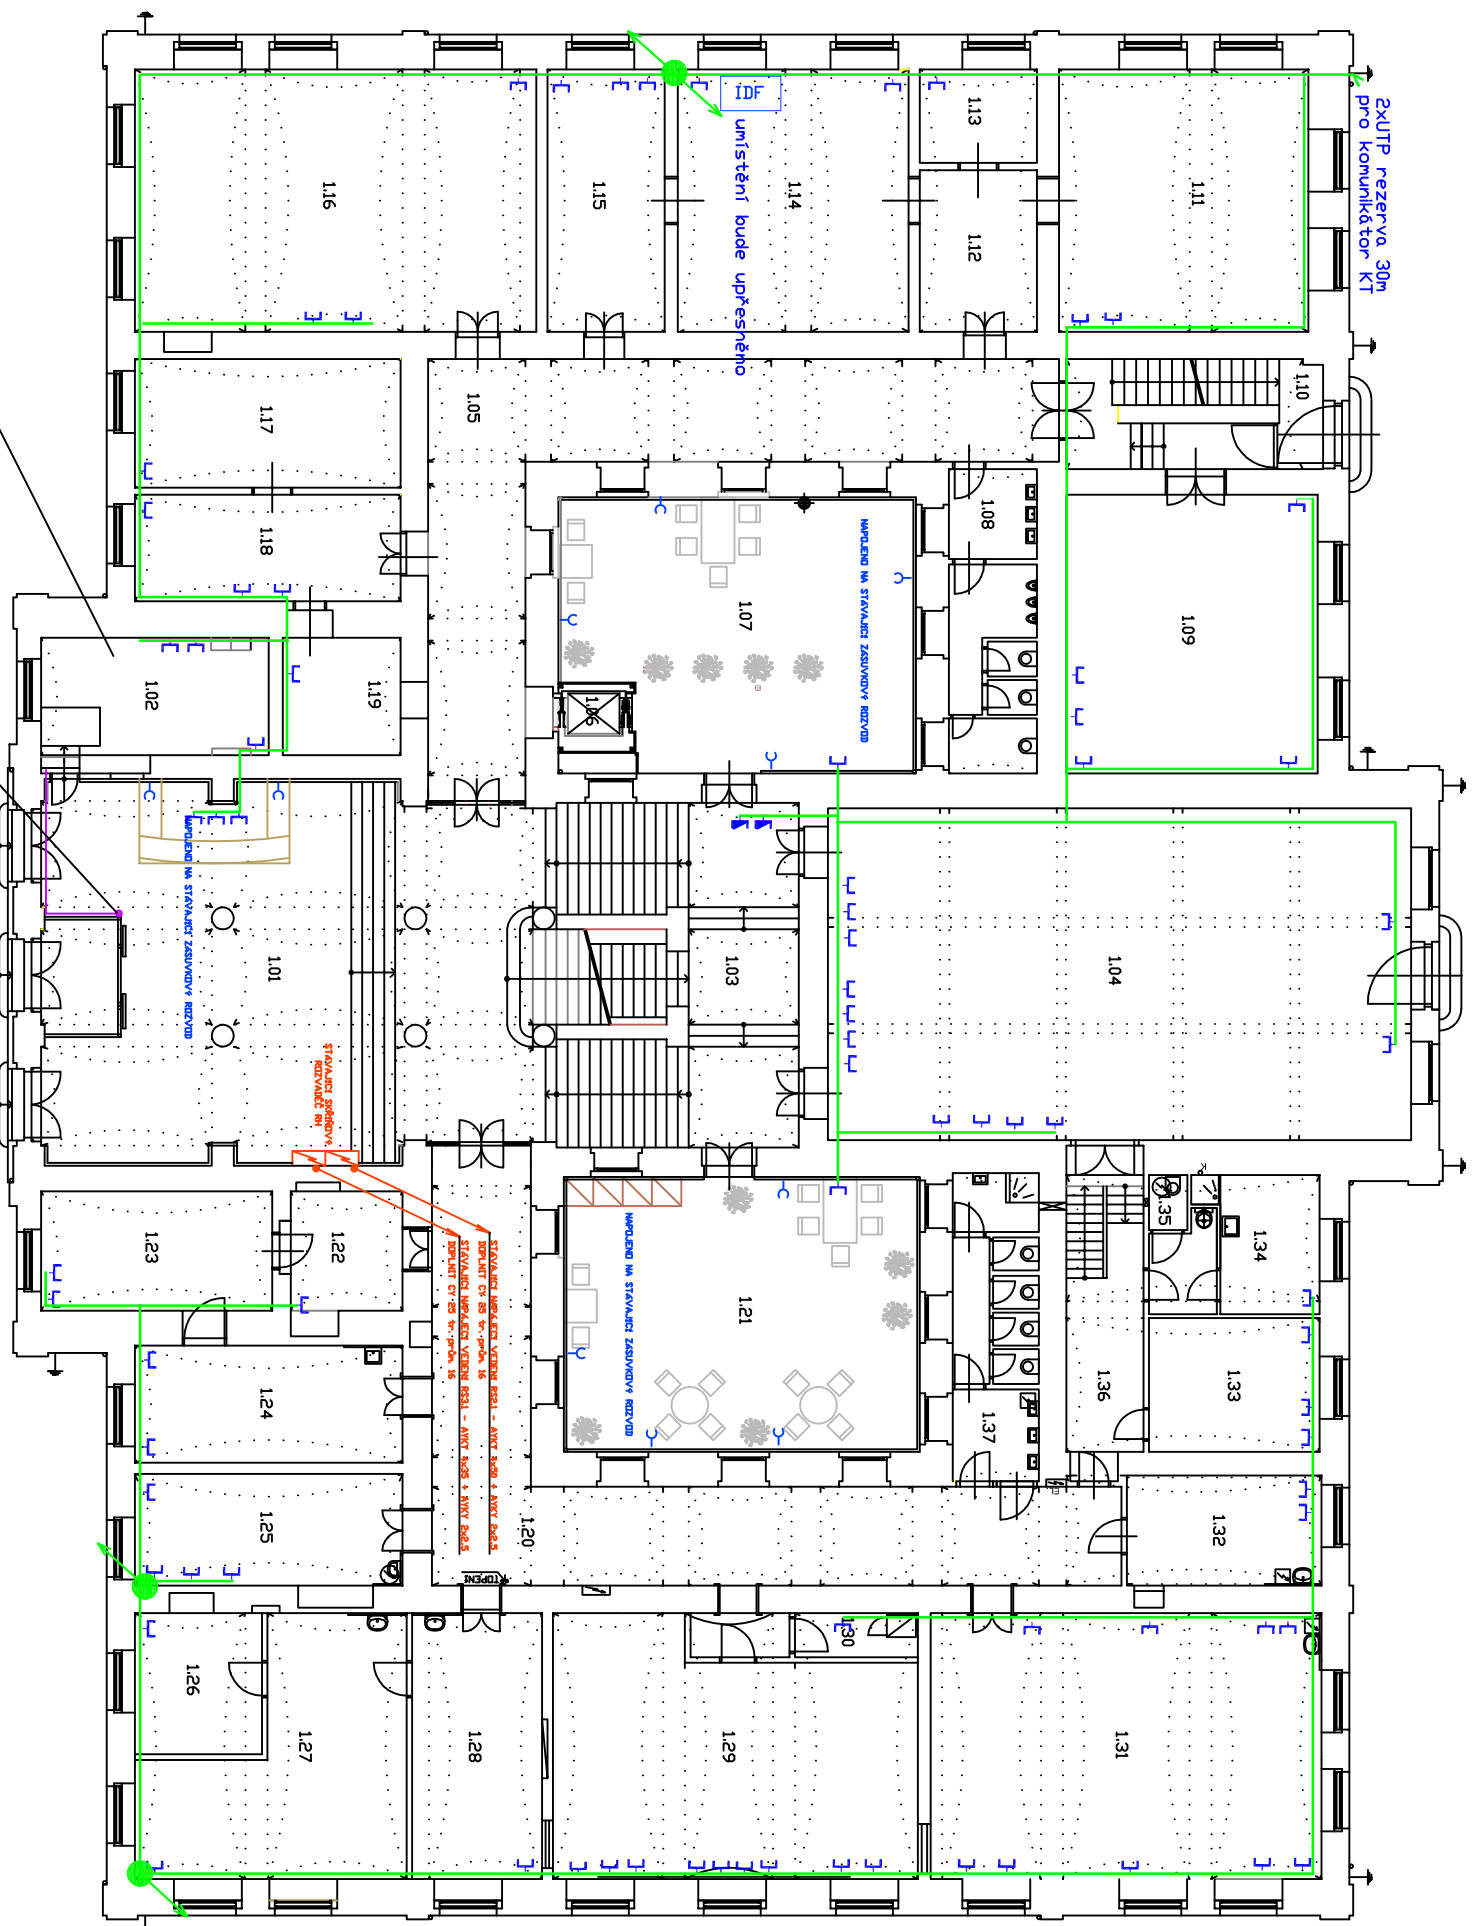

Číslo	Název místnosti	Plocha m ²
101	Hala, záleži, recepcie	134,64
102	Společnost	24,31
103	Schůznost	68,57
104	Postelchovna	74,57
105	Chodba	143,90
106	Výstavní	12,88
107	Střecha	57,02
108	WC-muži	19,09
109	Učebna	52,06
110	Schůznost	13,15
111	Učebna-kuše	44,62
112	Konferenční	14,08
113	Konferenční	81,6
114	Laboratorní	45,04
115	Konferenční	22,88
116	Učebna	78,83
117	Laboratorní	25,03
118	Laboratorní	21,03
119	Schůznost	7,39
120	Chodba	79,93
121	Střecha	72,75
122	Předstí	9,91
123	Konferenční	20,48
124	Laboratorní	23,56
125	Konferenční	22,27
126	Konferenční	13,94
127	Laboratorní	39,30
128	Laboratorní	25,63
129	Laboratorní	43,87
130	Server	4,02
131	Konferenční	77,21
132	Laboratorní	15,90
133	Konferenční	16,77
134	Interiér uliční	15,94
135	Střecha	13,9
136	Chodba	15,06
137	WC-ženy	18,68

[illegible]