



PŮDORYS I.NP:
MĚŘÍTKO 1:100

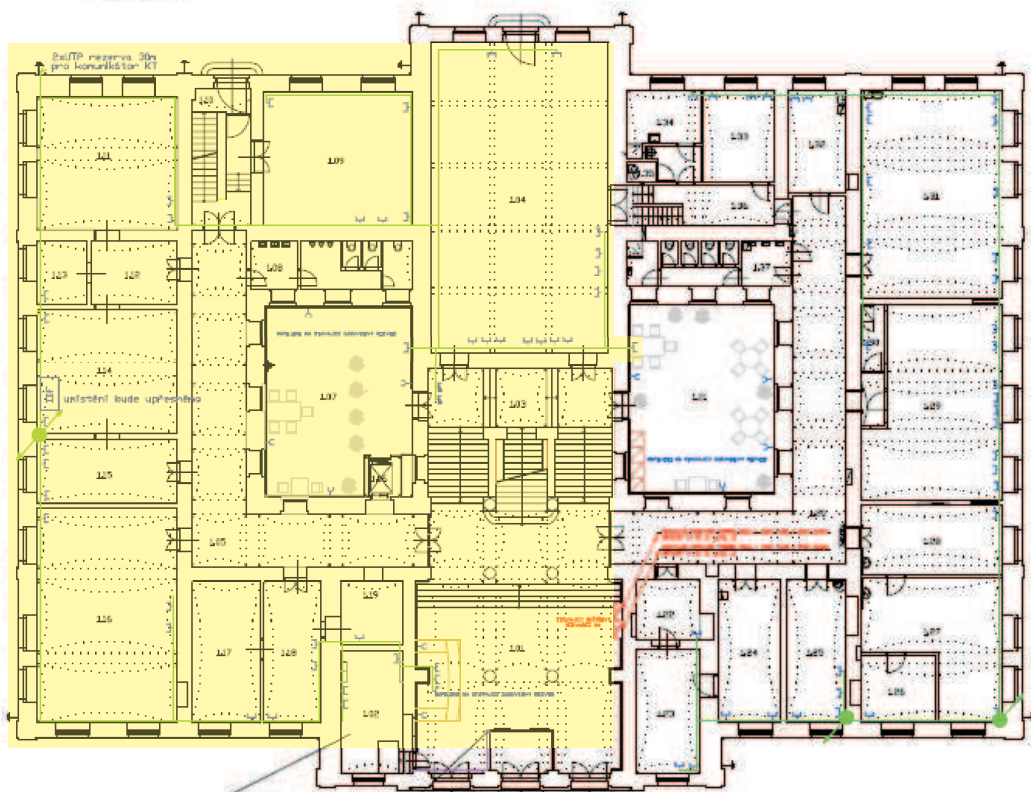

PŮDORYS I.PP:
MĚŘÍTKO 1:100

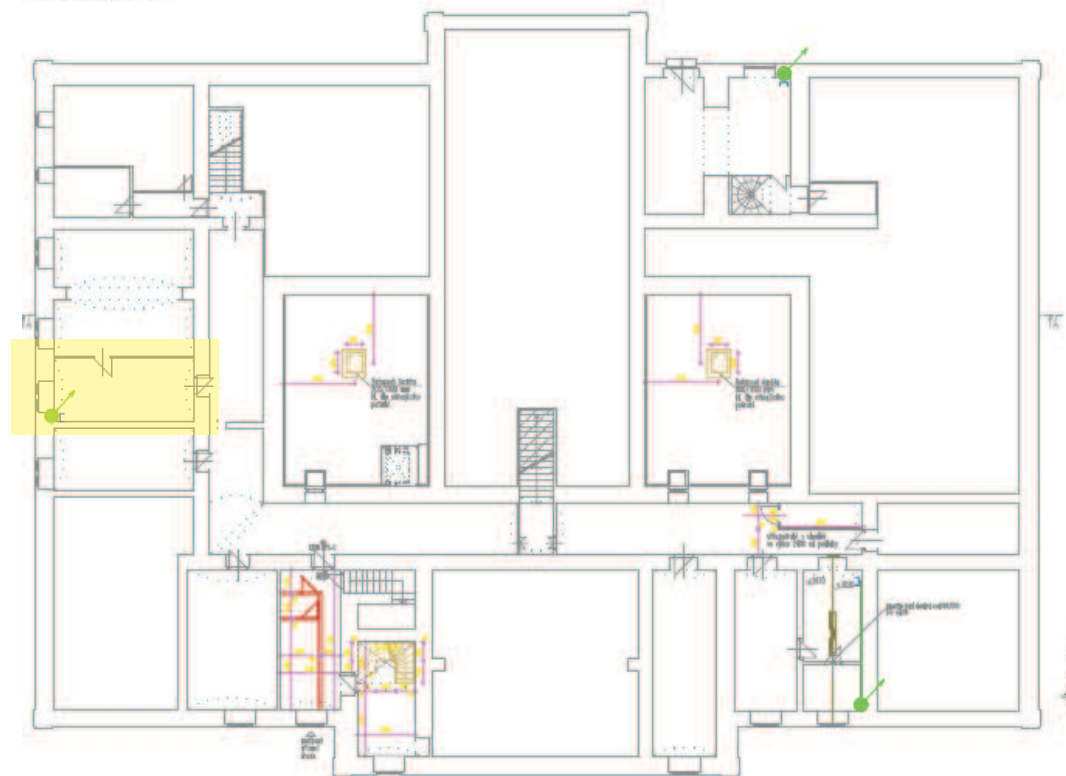

INVESTOR STAVBY		DODAVATEL STAVBY		GENERÁLNÍ PROJEKTANT	
 ZÁPADOČESKÁ UNIVERZITA V PLZNI				 AIP PLZEŇ spol. s r.o.	
PROJEKTANT OBJEKTU / ČÁSTI OBJEKTU		SITEL spol. s r.o. Doudlevecká 47, 301 00 Plzeň		 	
HLAV. PROJEKTANT	VED. PROJEKTANT	ODP. PROJEKTANT	VYPRACOVAL		
ING. ARCH. K. SALÁT	BcA. ONDŘEJ SALÁT	ING. R. POISEL	V. BEJVOVÁ		
KRAJ: PLZEŇSKÝ	OBEC: PLZEŇ: 3	k.ú.: PLZEŇ			
INVESTOR STAVBY: ZČU v Plzni, Univerzitní 8, 306 14 Plzeň					
OBJEDNATEL PD					
STAVBA		STAVEBNÍ ÚPRAVY OBJEKTU VELESЛАVÍNOVA 42 I. ETAPA		Č. ZAKÁZKY	133157000
OBJEKT		D.1.9 Slaboproud - datové sítě		STUPEŇ PD	DPS
OBSAH				FORMÁT	
				DATUM	03 2013
				MĚŘÍTKO	
		IDF - pokrytí I.PP, I. NP		Č. VÝKRESU	Č. PARE
				D 1.9.6	