


STÁVAJÍCÍ STAV - BOURACÍ PRÁCE
PŮDORYS 2.NP
MĚŘÍTKO 1:100

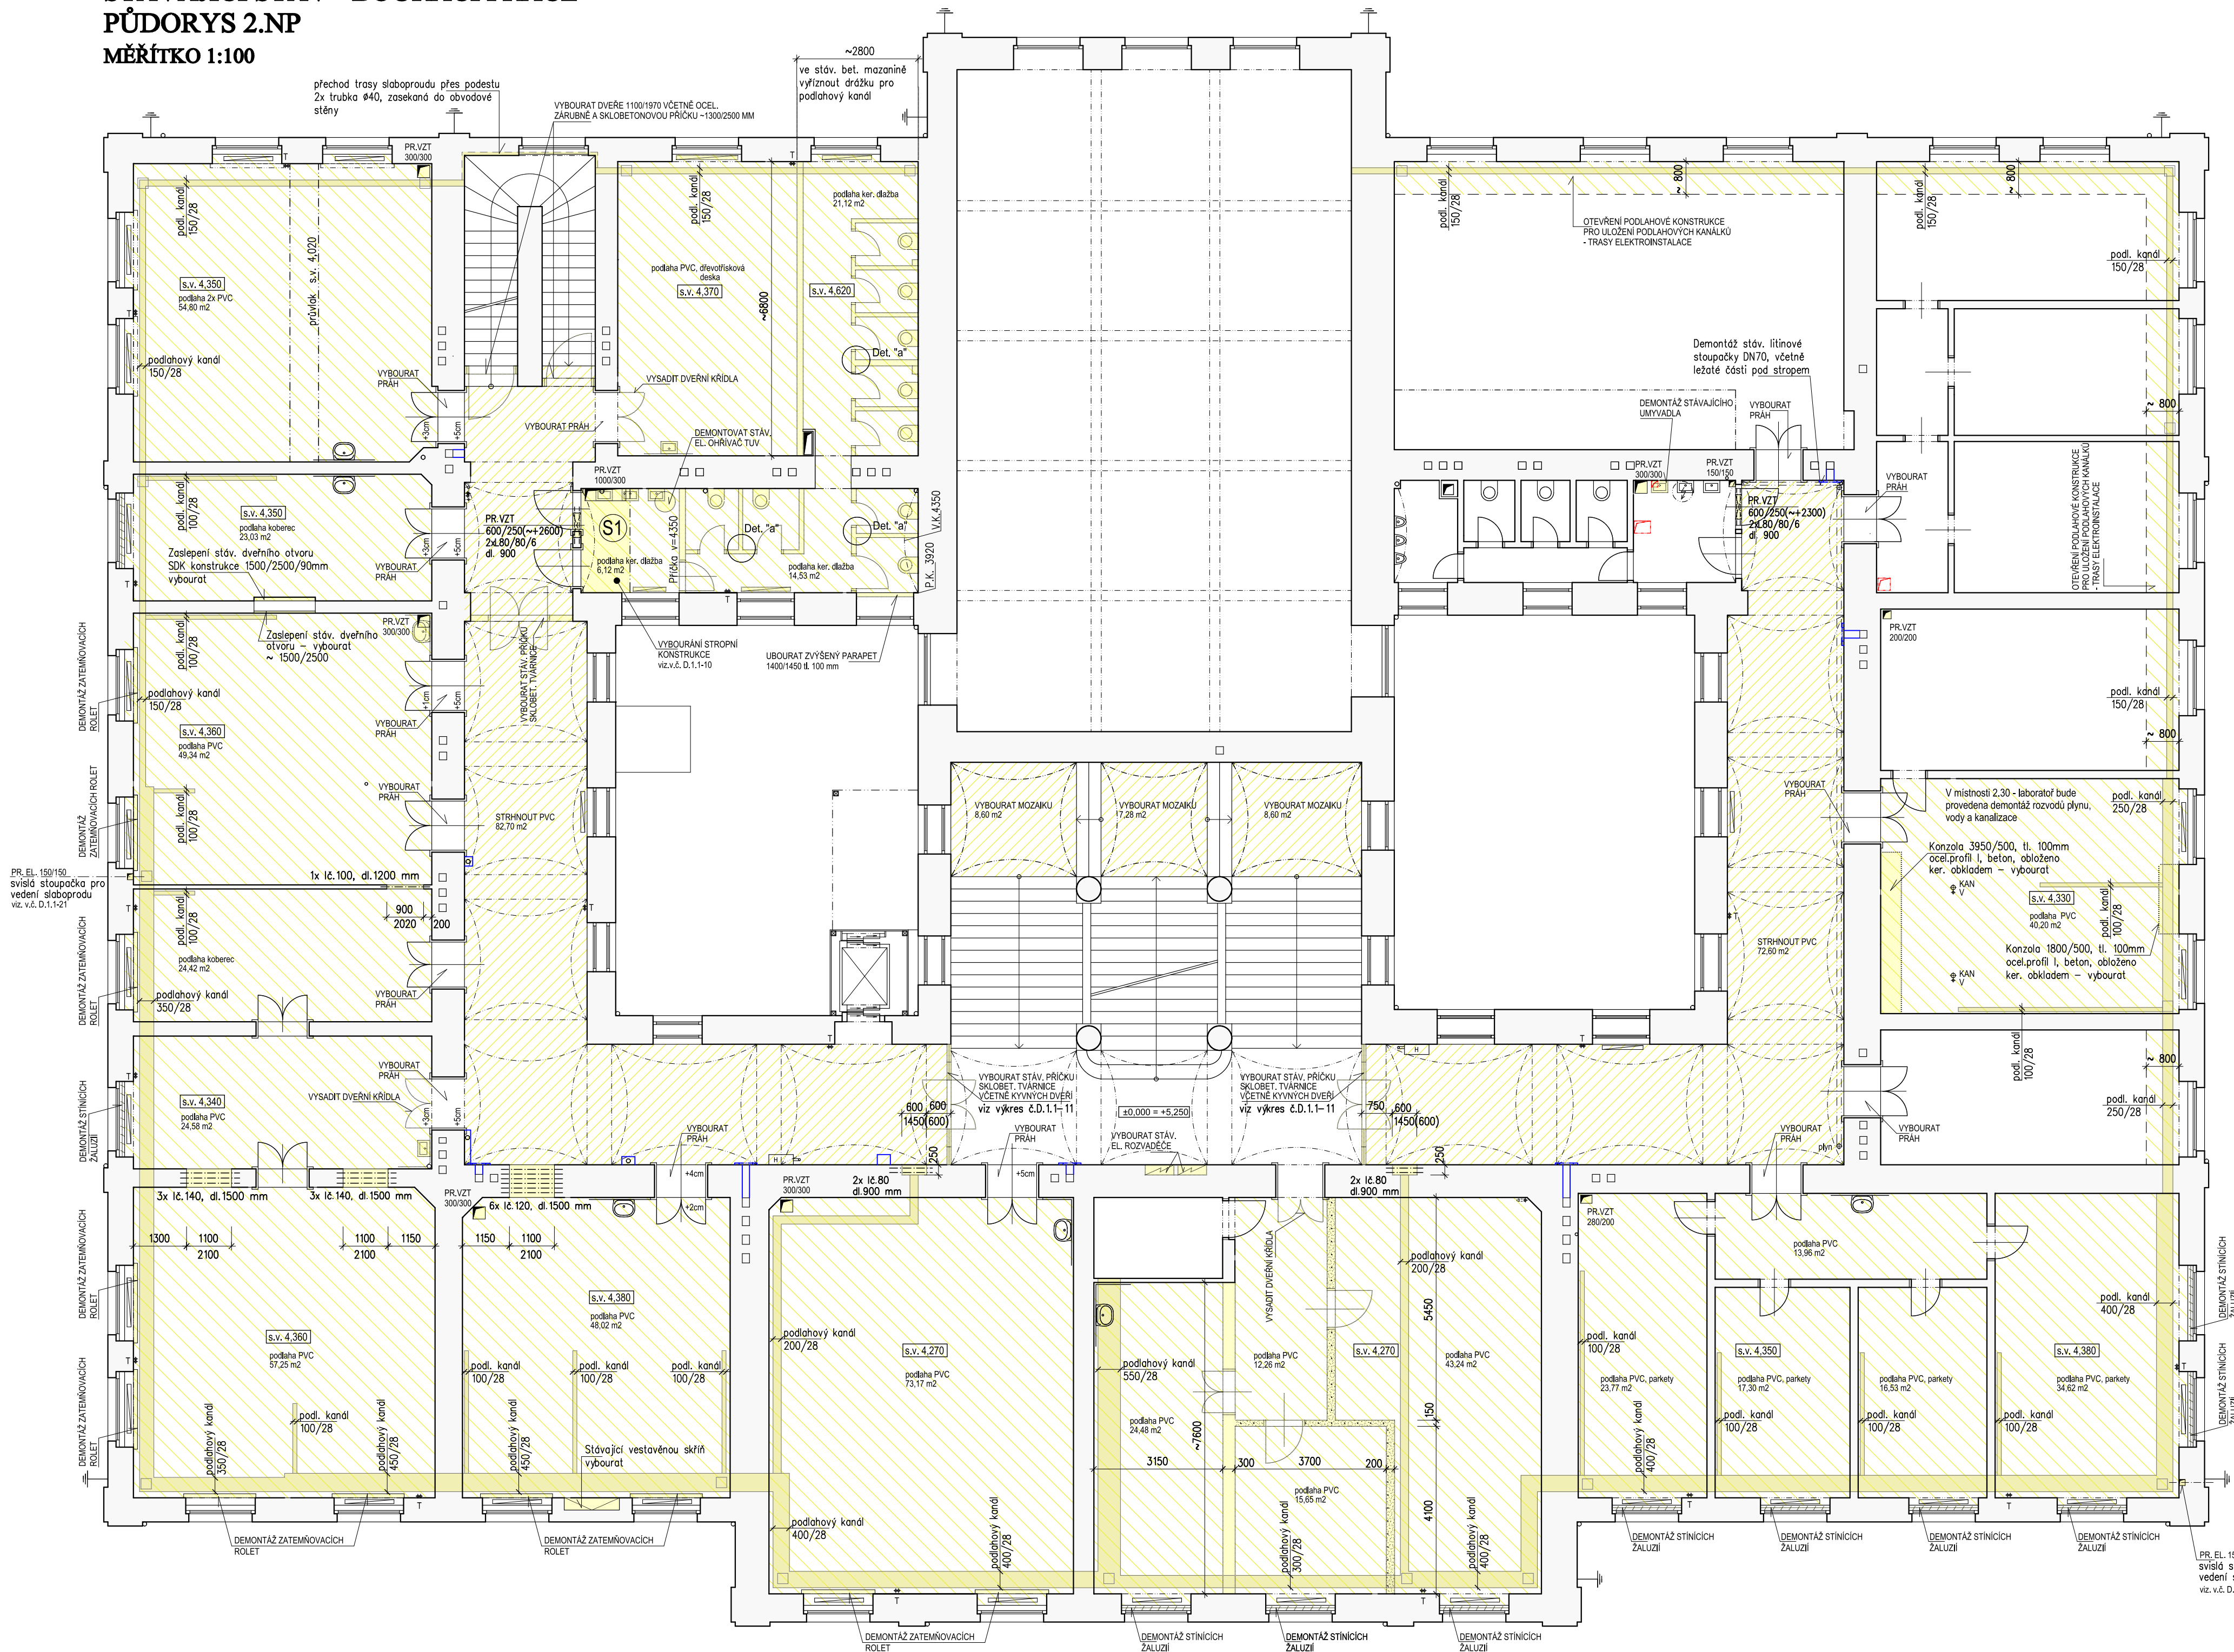



BOURANÉ KONSTRUKCE

DETAIL "a" - dělicí příčky kabin WC
M 1 : 50

Čelní pohled

DŘEV. DVEŘE 600/1800
DEMONTOVAT

BOČNÍ pohled

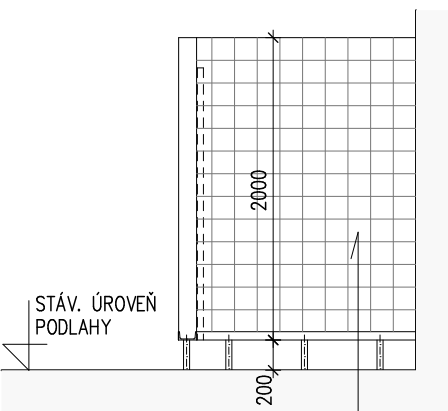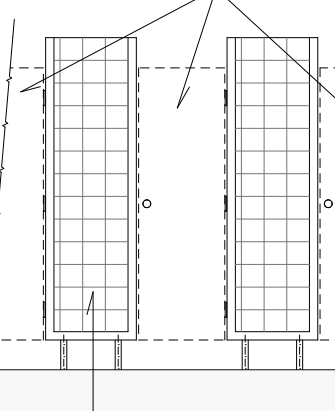

ČELNÍ PŘÍČKA KABIN WC
- zděná do ocel rámu Uč.120, oboustranně
keramický obklad, výška 2,00 m

BOČNÍ DĚLICÍ PŘÍČKA KABIN WC
- zděná do ocel rámu Uč.120, oboustranně
keramický obklad

LEGENDA:

STÁVAJÍCÍ KONSTRUKCE

BOURANÉ ZDĚNÉ KONSTRUKCE

BOURANÉ SDK KONSTRUKCE

DEMONTÁŽ STÁVAJÍCÍCH ZAŘÍZOVACÍCH
PŘEDMĚTŮ VČETNĚ KERAMICKÉHO OBKLADU
A POTRUBÍ ZTI (PŘIPOJOVACÍ + STOUPACÍ)

ODSTRANĚNÍ STÁVAJÍCÍ NAŠLAPNÉ VRSTVY PODLAHY
A VYBOURÁNÍ STÁVAJÍCÍ KONSTRUKCE PODLAHY NA
ÚROVĚNĚ STÁVAJÍCÍCH VSTUPŮ
(PODESTA A CHODBY 2.NP +5,250)

ODSTRANĚNÍ STÁVAJÍCÍ NAŠLAPNÉ VRSTVY PODLAHY
CHODBY - STRHNUTÍ PVC
MEZIPODESTY - VYBOURÁNÍ STÁVAJÍCÍ MOZAIKOVÉ DLAŽBY

TRASY ULOŽENÍ PLASTOVÝCH PROTÁHOVACÍCH KANÁLŮ
V PODLAZE, VČETNĚ PODLAHOVÝCH DŮZ (255/255/75)
viz. detail v.č. D.1.1-13

STÁVAJÍCÍ OTOPNÁ TĚLESA

DEMONTÁŽ STÁVAJÍCÍCH OTOPNÝCH TĚLES
Výkaz výměr - viz. část Vytápění

STÁVAJÍCÍ STOUPAČKY TOPENÍ

PROSTUPY STROPNÍ KONSTRUKCÍ
Z 1.NP DO 2.NP



S1 SKLADBA STROPU NAD 2.NP - SOCIÁLNÍ ZAŘÍZENÍ
- viz. v.č. D.1.1-10

POZNÁMKA:

PŘESNÁ POLOHA PROSTUPŮ STROPNÍMI KONSTRUKCEMI (VZT, SVISLÉ STOUPAČKY-SLABOPROUD)
BUDE STANOVENA PO ROZEBRÁNÍ STÁVAJÍCÍHO STROPU A ZAMĚŘENÍ
STÁVAJÍCÍCH NOSNÝCH PRVKŮ.

VÝPIS HSV:

I č.80	dl. 900 mm	4 ks
I č.100	dl. 1200 mm	1 ks
I č.120	dl. 1500 mm	6 ks
I č.140	dl. 1500 mm	6 ks
L 80/80/6	dl. 900 mm	4 ks

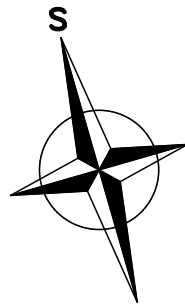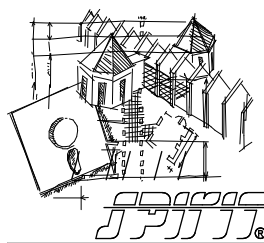

HLAVNÍ PROJEKTANT	VEDOUČÍ PROJEKTANT	ODPOVĚDNÝ PROJEKTANT	VYPRACOVAL
ING.ARCH. K. SALÁT	BcA. ONDŘEJ SALÁT	A. KUBERSKÁ	A. KUBERSKÁ
OBEC:	PLZEŇ 3	KRAJ:	PLZEŇSKÝ
INVESTOR:	ZÁPADOČESKÁ UNIVERZITA V PLZNI, UNIVERZITNÍ 8, 306 14 PLZEŇ	FORMÁT	8 A4
AKCE :	STAVEBNÍ ÚPRAVY OBJEKTU VELESLAVÍNOVA 42, PLZEŇ I. ETAPA	DATUM	03/2013
ČÁST:	D.1.1 ARCHITEKTONICKO – STAVEBNÍ ŘEŠENÍ	ČÍS. ZAKÁZKY	AIP 13 004
OBSAH :	PŮDORYS 2.NP STÁVAJÍCÍ STAV – BOURACÍ PRÁCE	MĚŘÍTKO	1 : 100
		ČÍSLO VÝKRESU	ČÍSLO PŘE
		D.1.1–3	