


STÁVAJÍCÍ STAV

KATEDROVÝ OBJEKT "UK" 5.NP

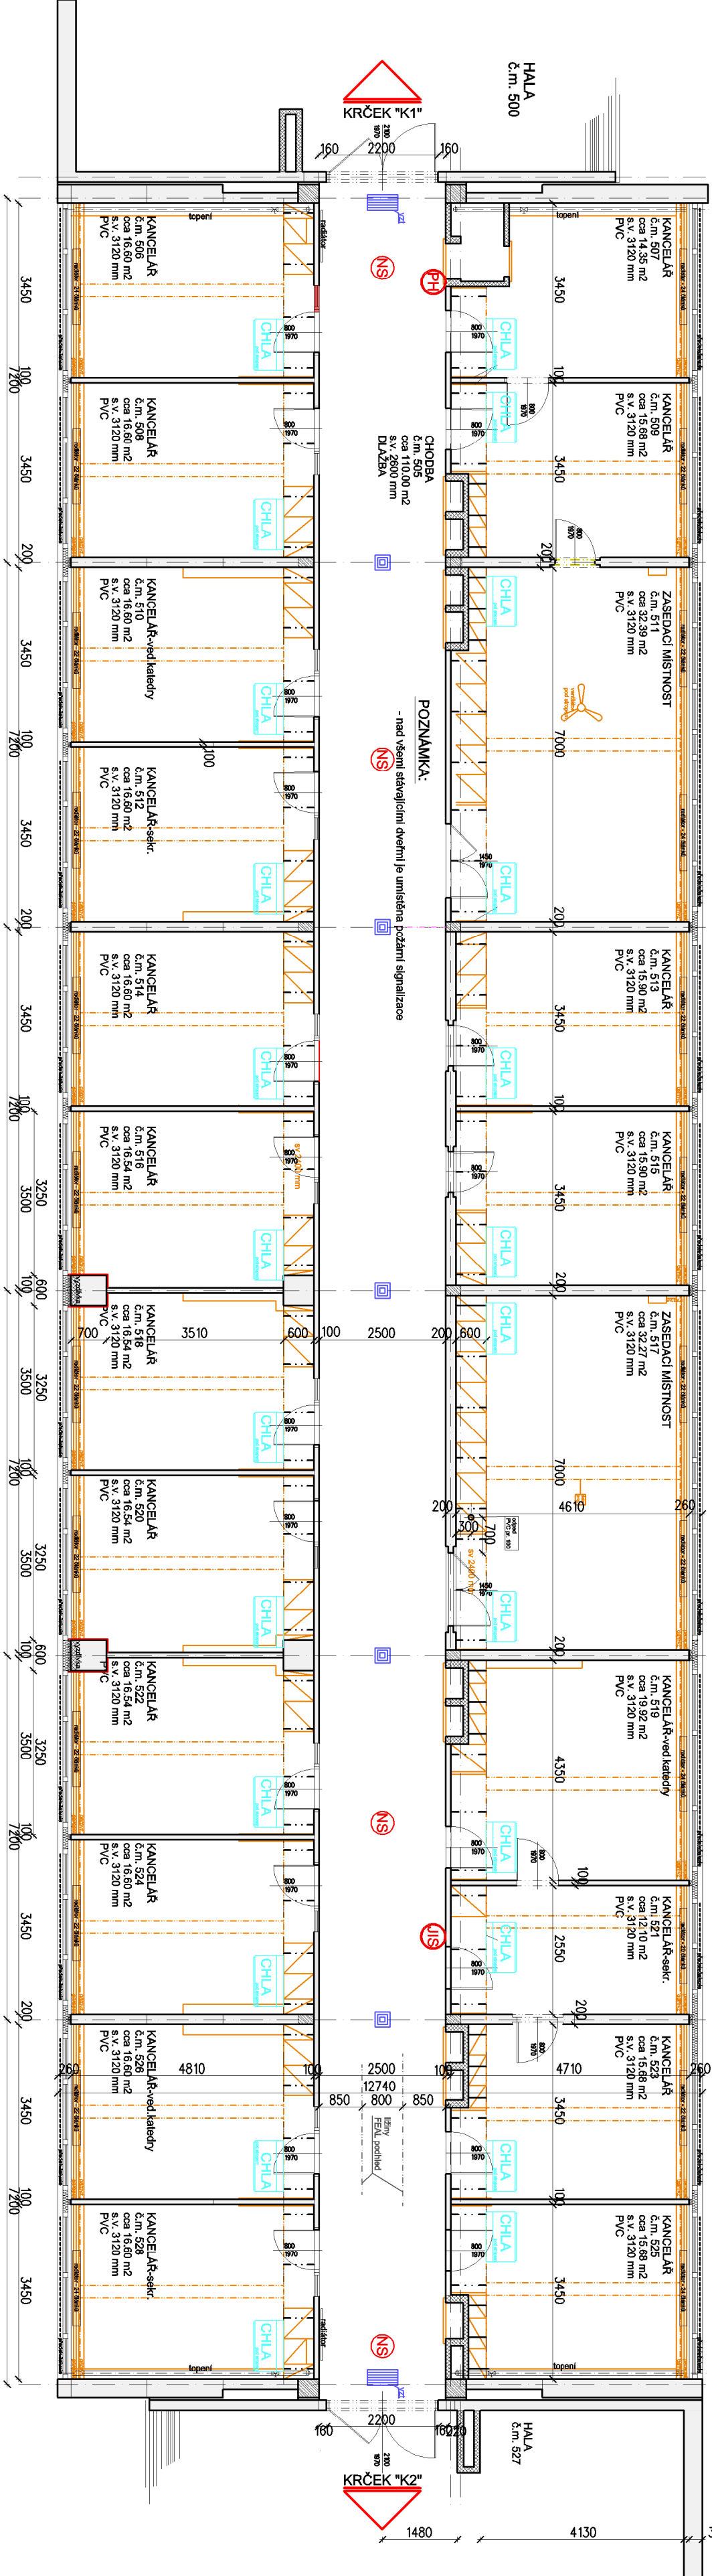

LEGENDA ZNAČENÍ:



— stavební konstrukce


JIS - střešní (viz část ELEKTRO)

NS - nová střešní (viz část ELEKTRO)

PH - nová střešní (viz část ELEKTRO)

VZOROVÝ (PODELNÝ) ŘEZ CHODBOU

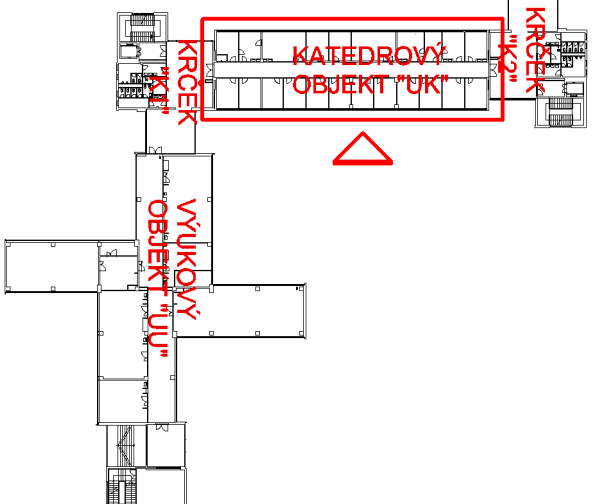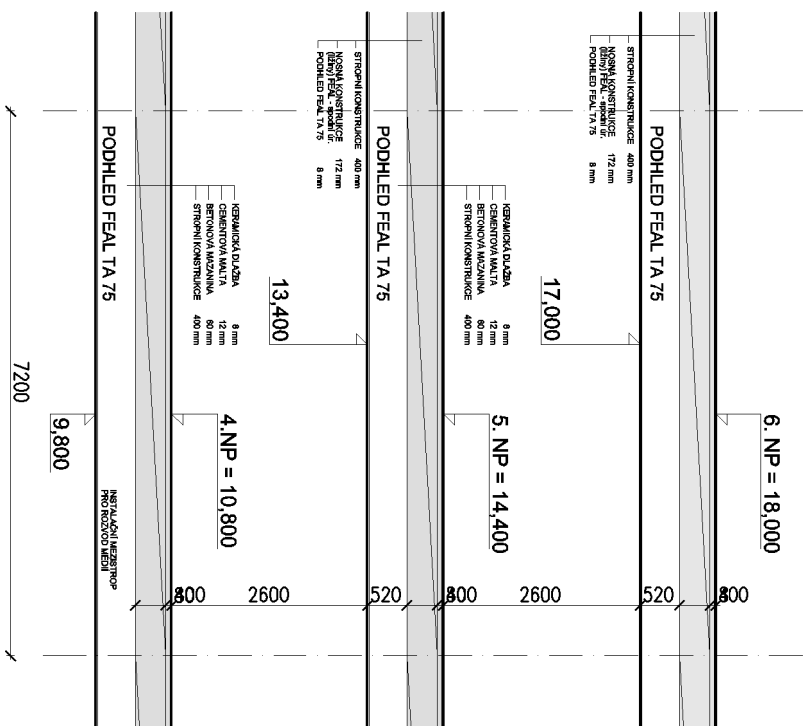

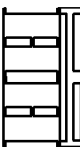Ved. projektant :		Zodp. projektant :	Vypracoval :	Kreslil :
Ing. V. Hlinka			Ing. L. Hřebenář	
Akce :				
Stavební úpravy objektu UK a UL pro FEK				
Univerzitní 22, Píseň				
Investor :				
ZÁPADOČESKÁ UNIVERZITA V PLZNI				
Univerzitní 8, Píseň				
Obsah :				
PŮDORYS + ŘEZ 5.NP UK - stávající stav				
<div><div><div>Projekt a inženýrská kancelář pro pozemní stavby</div><div>H&H atelier s.r.o.</div></div><div><div>Letkovská 5, Píseň 326 00 tel.: +420 377 441 072, 377 441 106 email : hlinka@seznam.cz</div><div>Místo : Píseň</div><div>Stupeň PD : Projektová dokumentace pro provádění stavby</div><div>Datum : listopad 2015</div><div>Číslo akce : 9536</div><div>Měřítko : 1:100</div><div>Číslo výkresu : D.1.c.</div></div></div>				