



SCHÉMATICKÝ POHLED NA PRVEK ZK88a - MÍSTNOST Č. UL 403

MĚŘ. 1:25

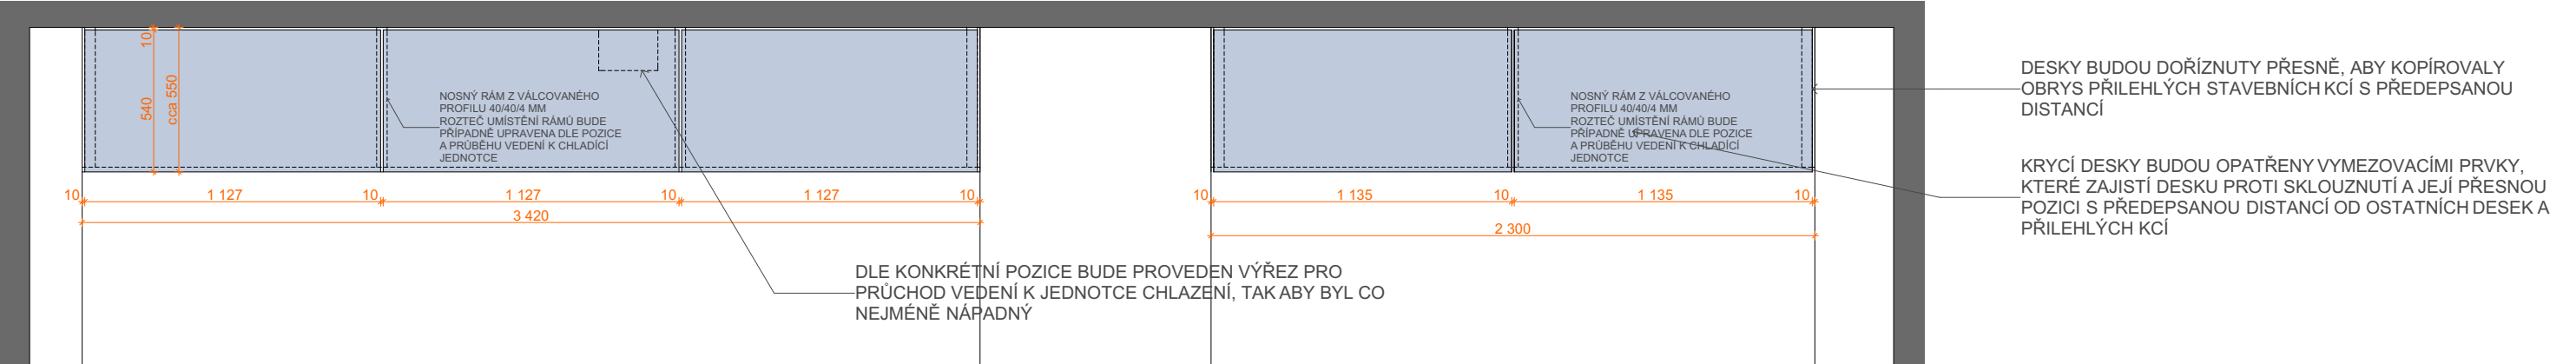

ZK88a : SVISLÝ ŘEZ PRVKEM

MĚŘ. 1:10

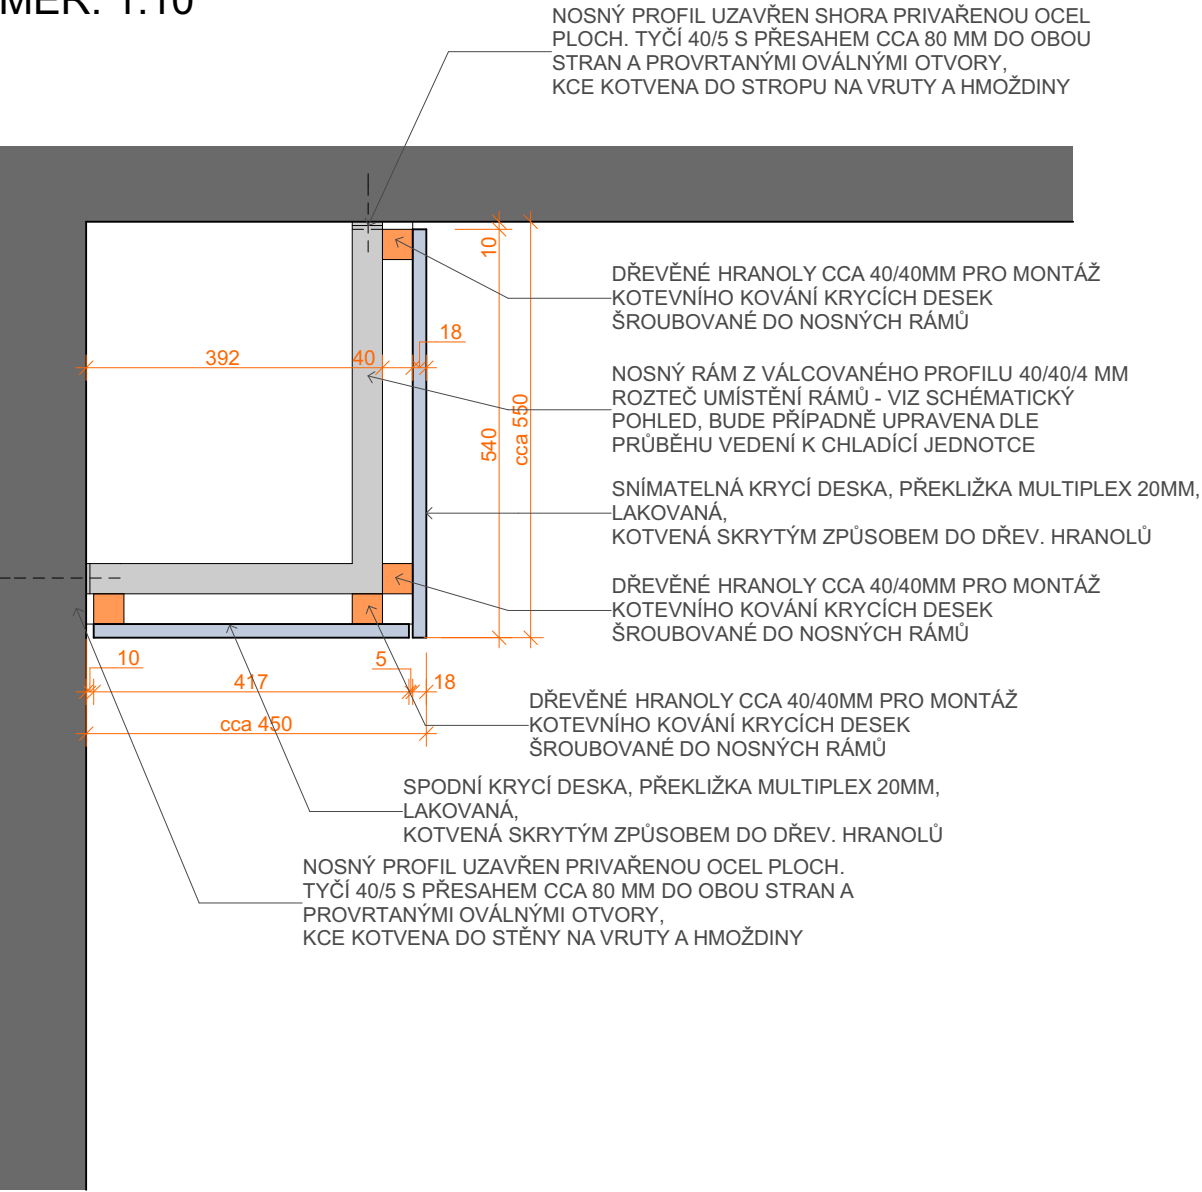

OCELOVÁ KONSTRUKCE BUDE OPATŘENA 1 X ZÁKLADNÍM A 2 X FINÁLNÍM NÁTĚREM, NEBO NÁSTRÍKEM. BAREVNÝ ODSTÍN BUDE UPŘESNĚN PŘEDZAHÁJENÍM VÝROBY ARCHITEKTEM A ODSOUHLESEN INVESTOREM, A TO NA ZÁKLADĚ DODAVATELEM PŘEDLOŽENÝCH VZORKŮ, PŘEDPOKLAD. ODSTÍN RAL 7016

NOSNÝ RÁM Z VÁLCOVANÉHO PROFILU 40/40/4 MM

PŘED ZAHÁJENÍM VÝROBY BUDOU VŠECHNY ZÁKRYTY ROZMĚŘENY A ROZTEČ UMÍSTĚNÍ RÁMŮ BUDE UPRAVENA DLE POZICE A PRŮBĚHU VEDENÍ K CHLADÍCI JEDNOTCE, PŘEDPOKLÁDANÁ BĚŽNÁ ROZTEČ CCA 900-1200MM, V PŘÍPADĚ POTŘEBY MENŠÍ

LAKOVANÉ PRVKY BUDOU, **PO PŘESNÉM ZAMĚŘENÍ NA MÍSTĚ A ZAŘÍZNUTÍ**, KYTOVÁNY, BROUŠENY, OPATŘENY 1 X ZÁKLADNÍM A 2 X FINÁLNÍM NÁSTRÍKEM. BAREVNÝ ODSTÍN BUDE UPŘESNĚN PŘED ZAHÁJENÍM VÝROBY ARCHITEKTEM A ODSOUHLESEN INVESTOREM NA ZÁKLADĚ DODAVATELEM PŘEDLOŽENÝCH VZORKŮ (PLOCHA MIN. 500/500MM)

PŘEDPOKLAD: RAL 9010

ATELIER SOUKUP OPL ŠVEHLA s.r.o., Klatovská třída 818/11, 301 00 Plzeň IČO 25229869 ☎ 377223236 info@atelier-soukup.cz www.atelier-soukup.cz			ATELIER SOUKUP OPL ŠVEHLA		č. paré:
autor:	zod.projektant:	projektant:			
Ing. arch. Jiří Opl Ing. arch. Jan Trčka	Ing. arch. Jiří Opl	Ing. arch. Jan Trčka			
investor:	Západočeská univerzita v Plzni, Univerzitní 2732/8, 306 14 Plzeň				
místo stavby:	ZČU v Plzni, Univerzitní 2732/8, 306 14 Plzeň - objekt UK a UL		datum: 11/2015 revize: stupeň: NÁVRH INTERIÉRU č. zakázky: 2015105	č.přílohy:	B.22
akce:	NÁVRH INTERIÉRU OBJEKTŮ UK A UL PRO FEK UNIVERZITNÍ 22, PLZEŇ				
část:	NÁVRH INTERIÉRU				
název přílohy:	DETAIL PRVKU ZK88a				
			1:10, 1:25		