



UK 430 - POHLED NA BOČNÍ STĚNU SE ZÁKRYTEM ZK86 A ZK87

UK 430

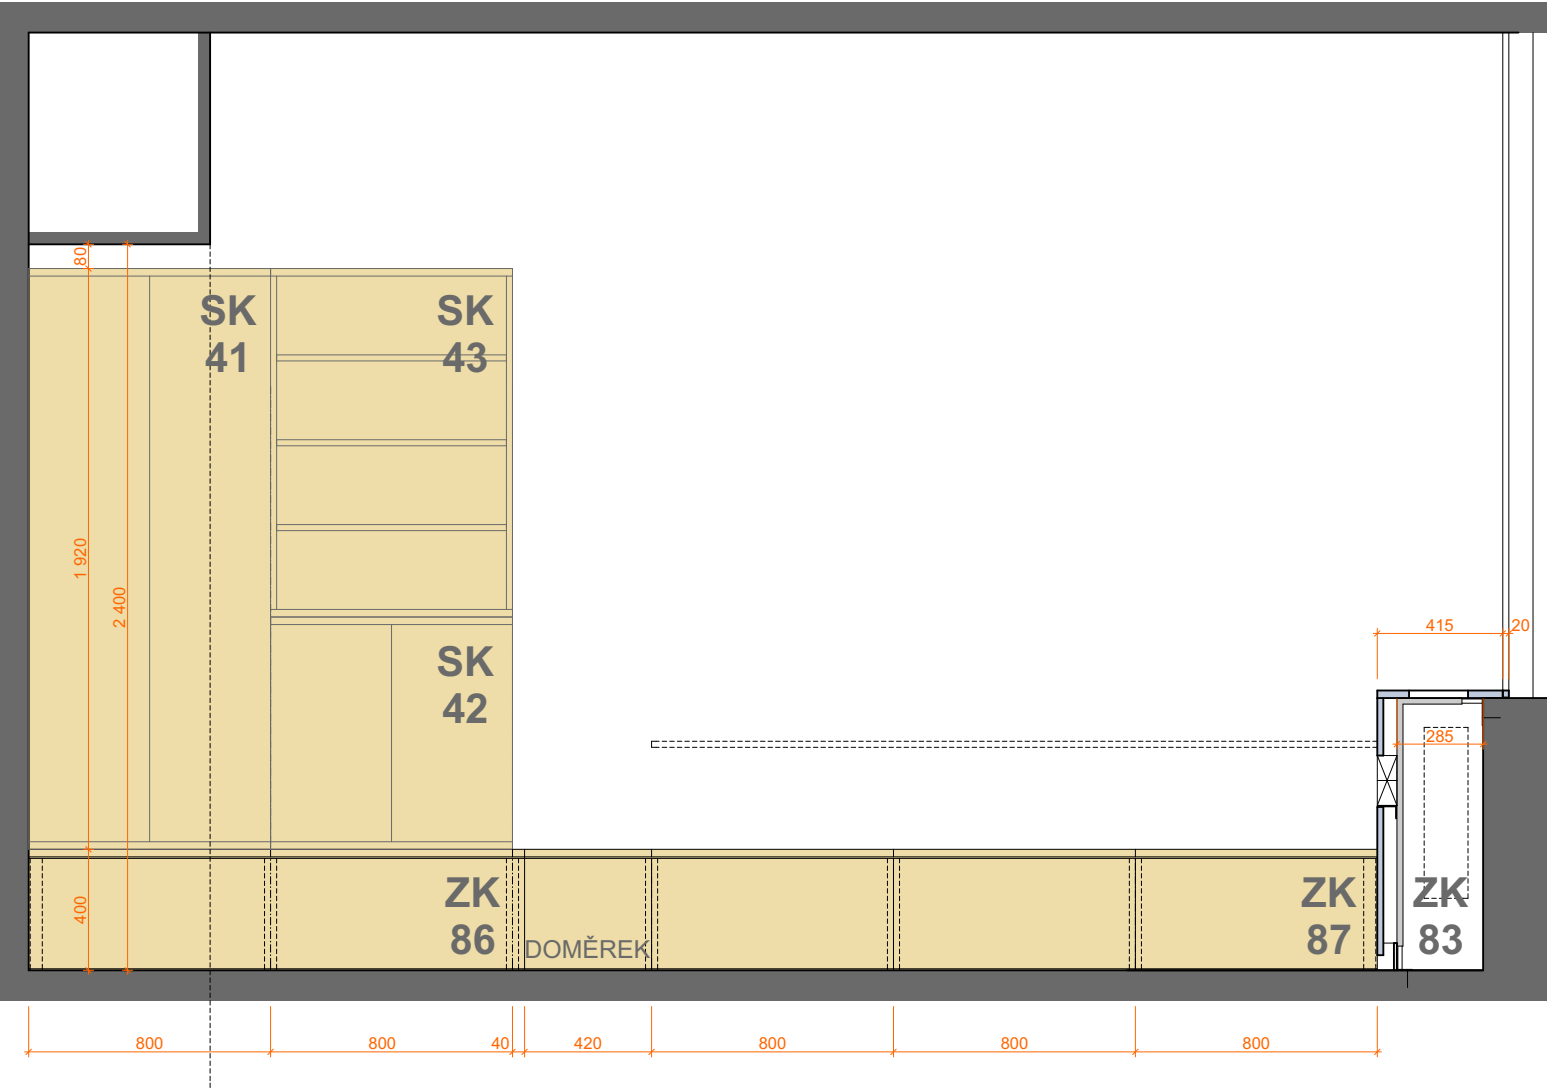

OCELOVÁ KONSTRUKCE BUDE OPATŘENA 1 X ZÁKLADNÍM A 2 X FINÁLNÍM NÁTĚREM, NEBO NÁSTRÍKEM. BAREVNÝ ODSTÍN BUDE UPŘESNĚN PŘEDZAHÁJENÍM VÝROBY ARCHITEKTEM A ODSOUHLASEN INVESTOREM, A TO NA ZÁKLADĚ DODAVATELEM PŘEDLOŽENÝCH VZORKŮ, PŘEDPOKLAD. ODSTÍN RAL 7016

ATELIER SOUKUP OPL ŠVEHLA s.r.o., Klatovská třída 818/11, 301 00 Plzeň IČO 25229869 ☎ 377223236 info@atelier-soukup.cz www.atelier-soukup.cz			ATELIER SOUKUP OPL ŠVEHLA	
autor:	zod.projektant:	projektant:		
Ing. arch. Jiří Opl Ing. arch. Jan Trčka	Ing. arch. Jiří Opl	Ing. arch. Jan Trčka		
investor:	Západočeská univerzita v Plzni, Univerzitní 2732/8, 306 14 Plzeň			
místo stavby:	ZČU v Plzni, Univerzitní 2732/8, 306 14 Plzeň - objekt UK a UL		datum: 11/2015 revize: stupeň: NÁVRH INTERIÉRU č. zakázky: 2015105 měřítko: 1:25	č. paré: č.přílohy: B.23
akce:	NÁVRH INTERIÉRU OBJEKTŮ UK A UL PRO FEK UNIVERZITNÍ 22, PLZEŇ			
část:	NÁVRH INTERIÉRU			
název přílohy:	UK 430 - POHLED NA BOČNÍ STĚNU SE ZÁKRYTEM ZK86 A ZK87			