



Řez

M 1 : 100

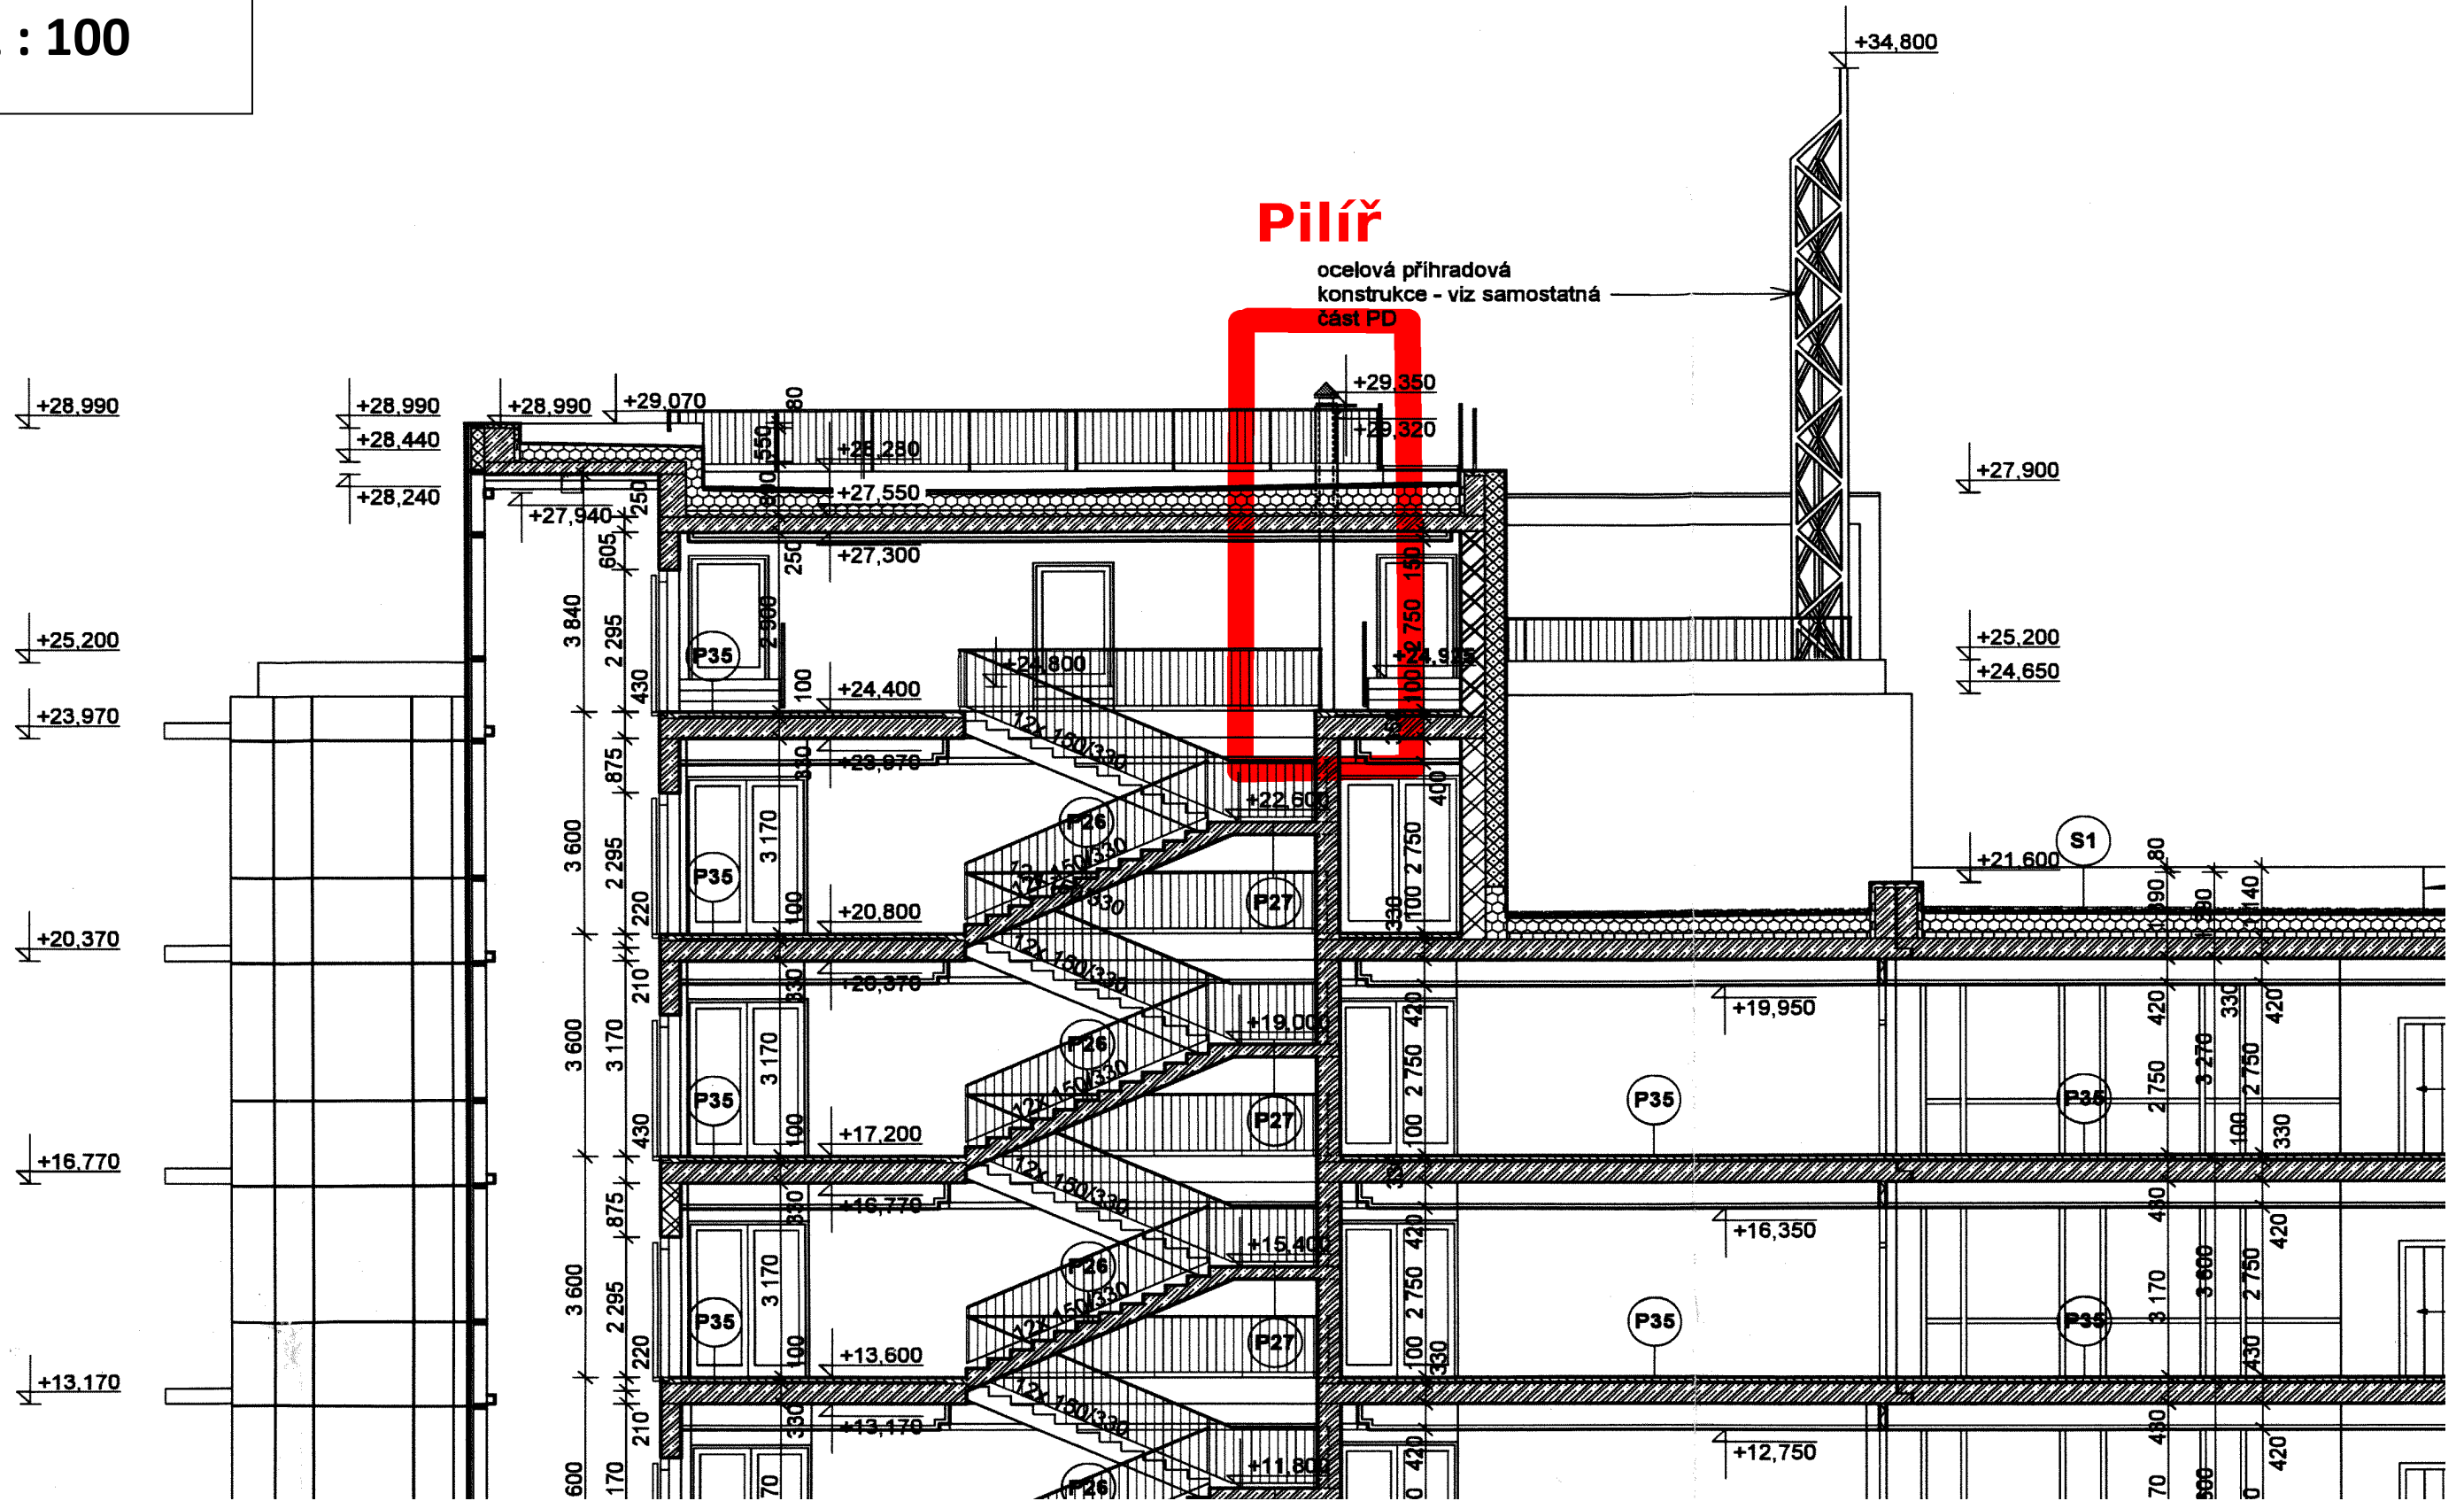



Příloha č. 3: Výkresová dokumentace stavební připravenosti místa instalace Zařízení

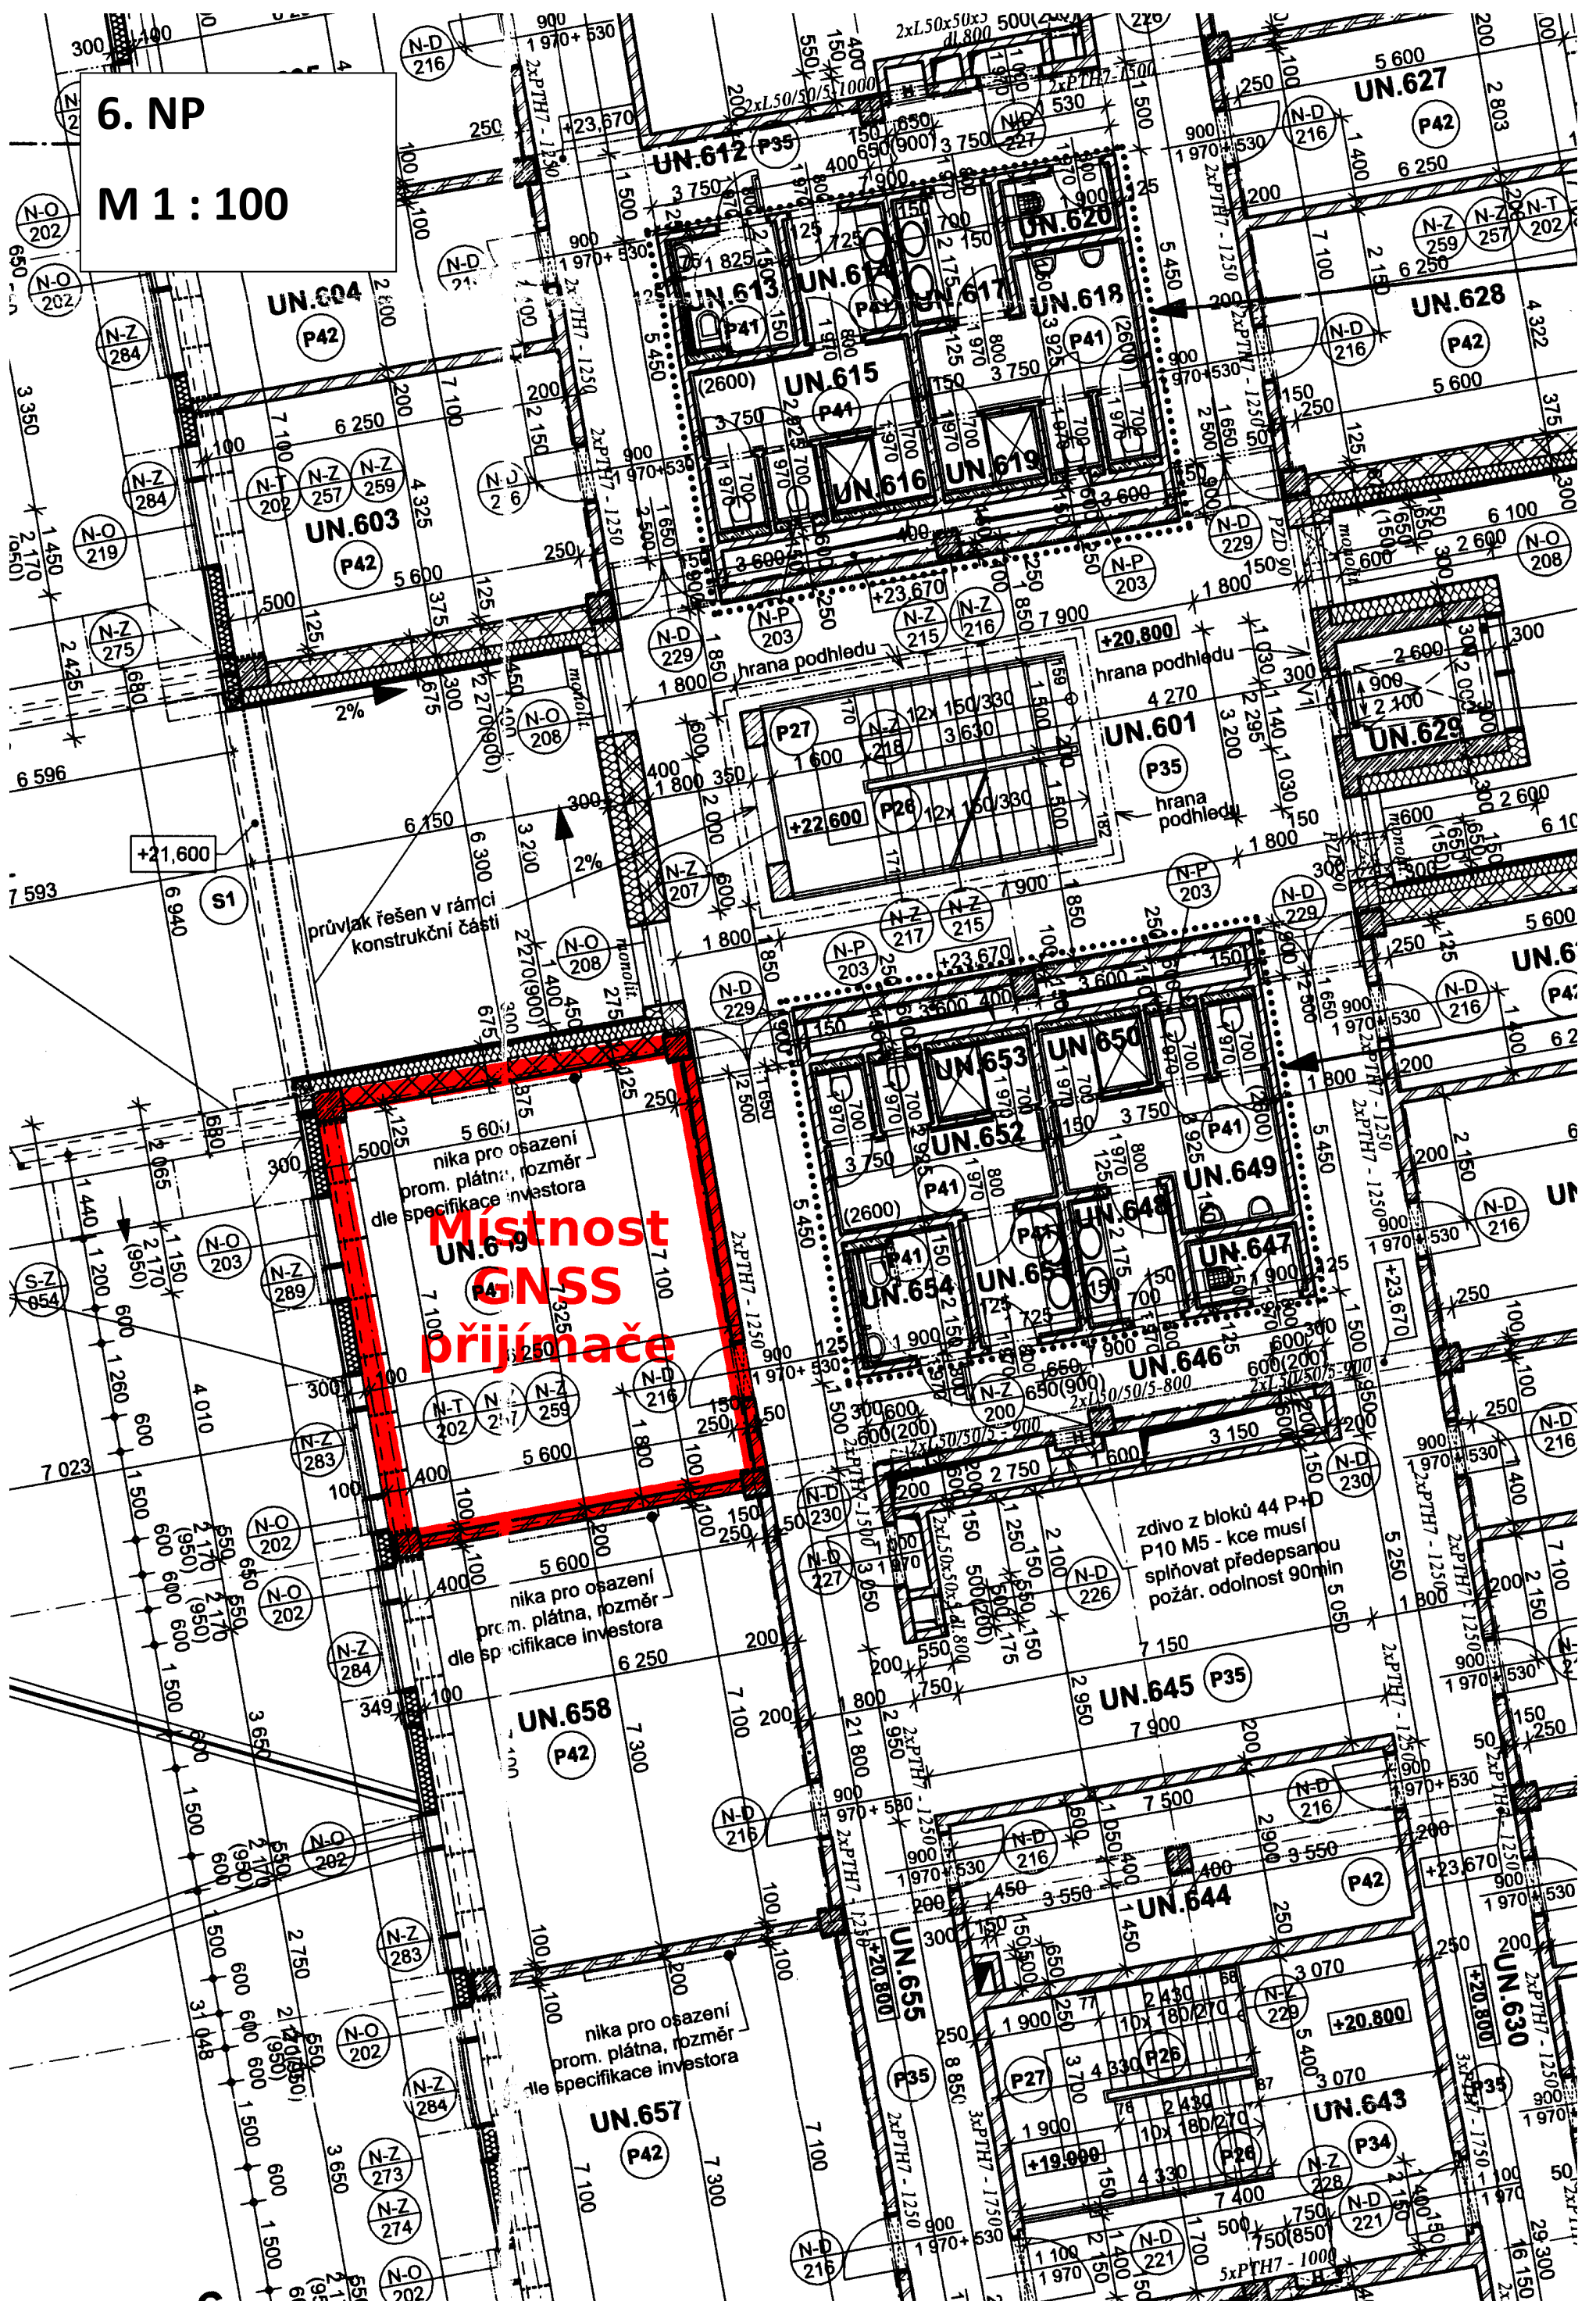



Příloha č. 3: Výkresová dokumentace stavební připravenosti místa instalace Zařízení

