

DRŽÁK TV

KABELOVÁ TRASA  
TRASA

INTERAKT. TABULE + PROJEKTOR

TV 55"

62A

POD STROPĚM

TV / PROMÍTAČÍ PLÁTNO  
- NENÍ SOUČÁSTÍ PD INTERIÉR

PR.

A4.55

CAM1  
DRŽÁK NAD  
DVEŘMI

ZP

KABELOVÁ TRASA

POD STROPĚM

7200 mm

800  
A4.53  
1800

14A  
27B

800  
MIC  
800

CAM2  
NA STOLE

ZP A4.52

ZP

SR

A4.50

KM

A4.54

ZP

M

Z2

SR

A4.50

KM

21VA

Š4.04

KM

A4.4

ZP

V = 2900 mm

U PODLAHY

1380

1500

20 osob  
PŘÍPOJNÉ MÍSTO  
STŮL

27B

15A

68A

28B

1520


VIDEOKONF. JEDNOTKA  
2A (POD STOLEM)

VÍCEKOMOROVÁ  
NĀSLAPNĀ LIŠTĀ


A4.01

6200 mm

# ROZVODY 230 V

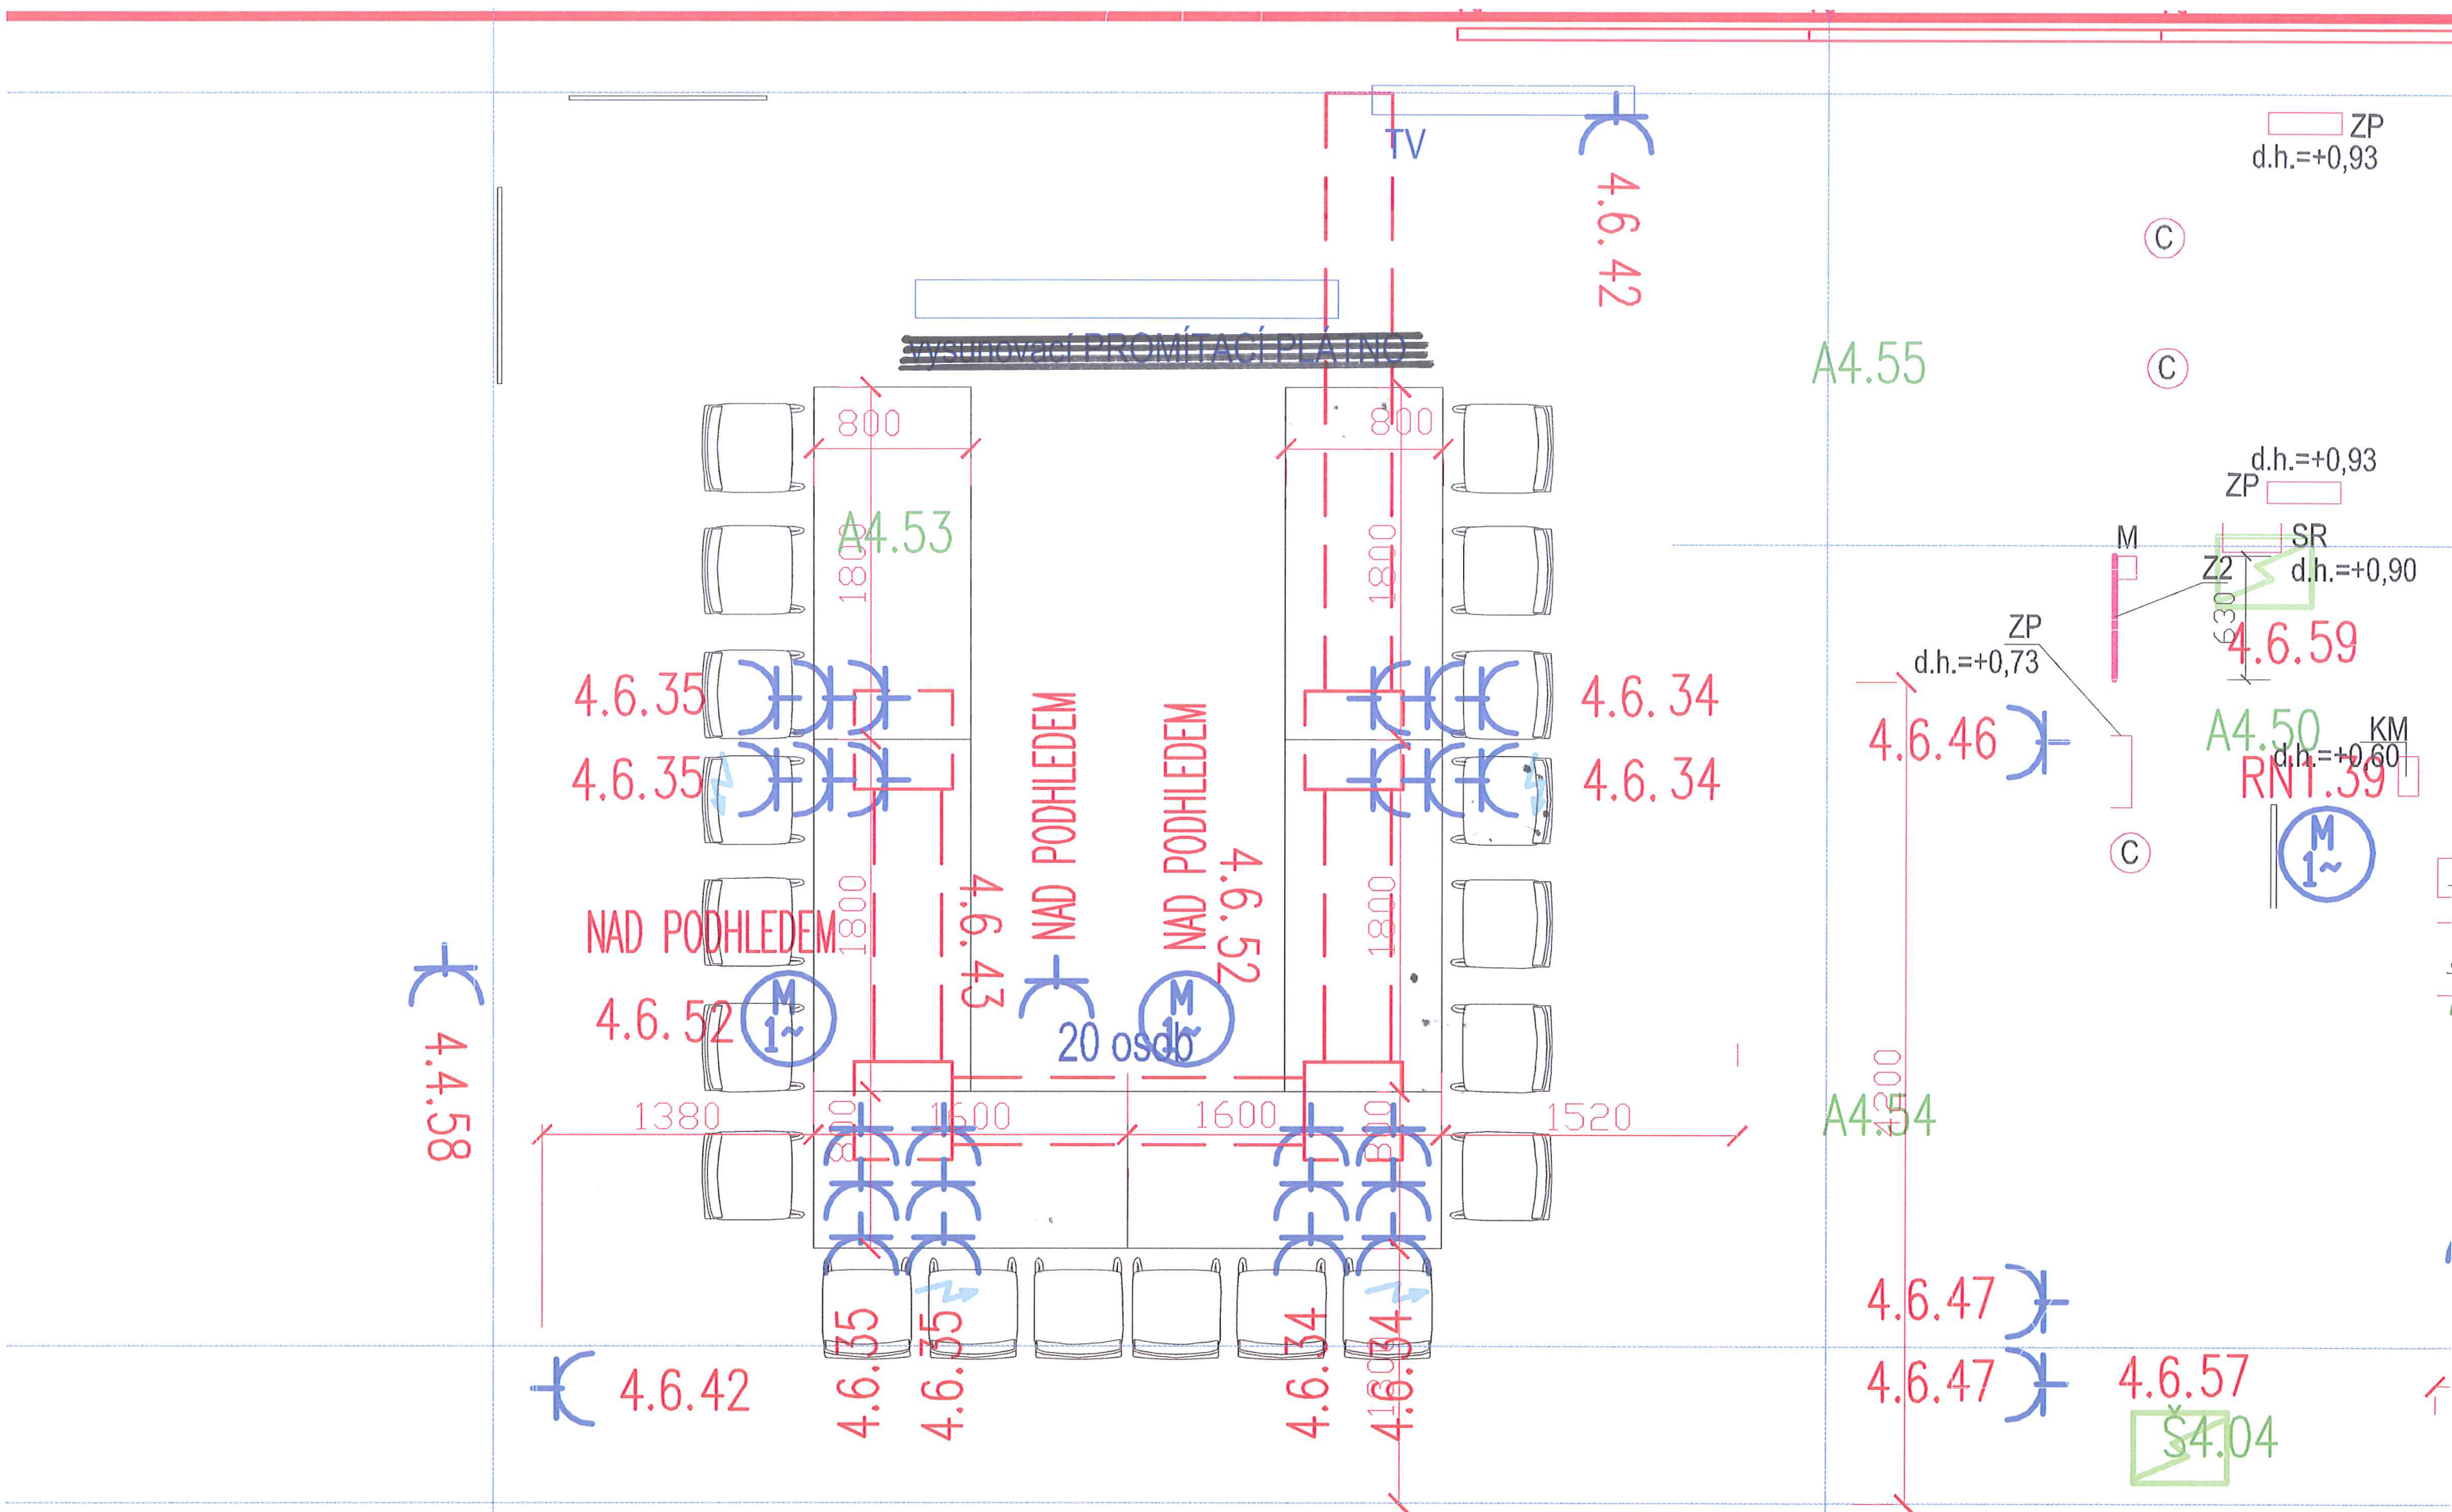

# ROZVODY LAN

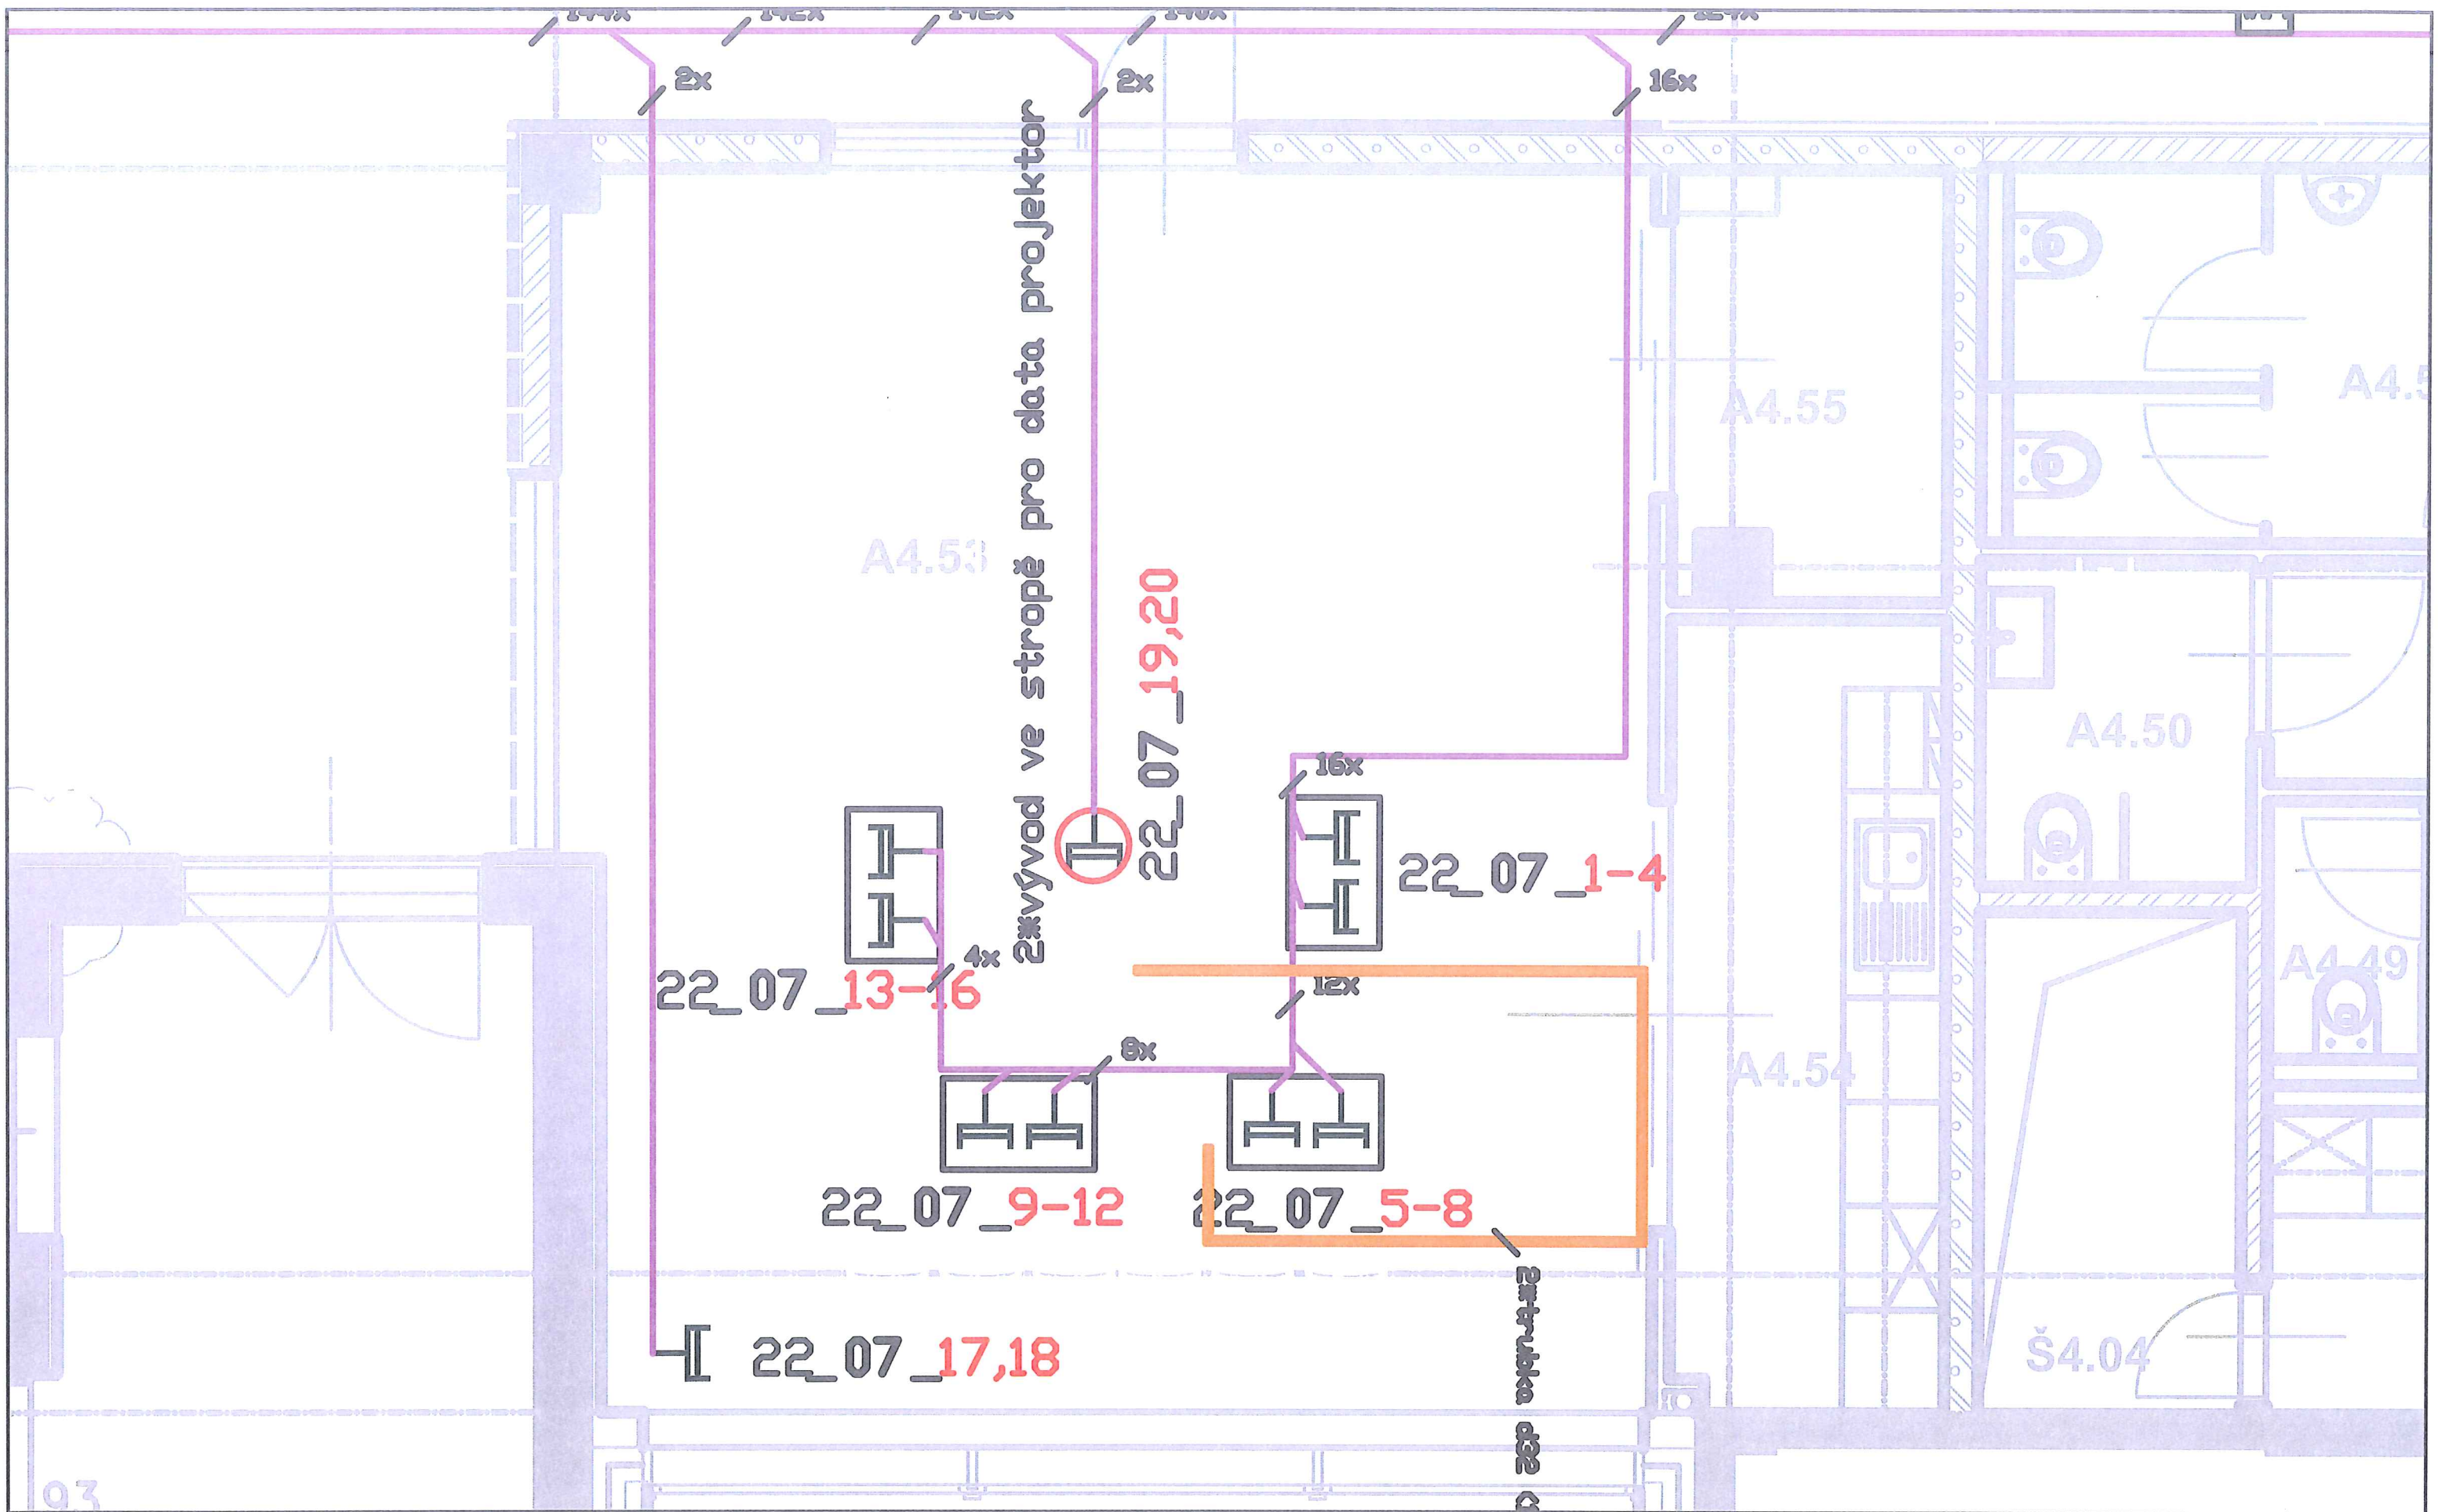

BETON

SDK

# STAVEBNÍ VÝKRES

DVEŘE

SKLENĚNÁ STĚNA


SDK

SDK

SKLENĚNÁ STĚNA

BETON

FASÁDA S OKNY  
CELOSKLENĚNÁ

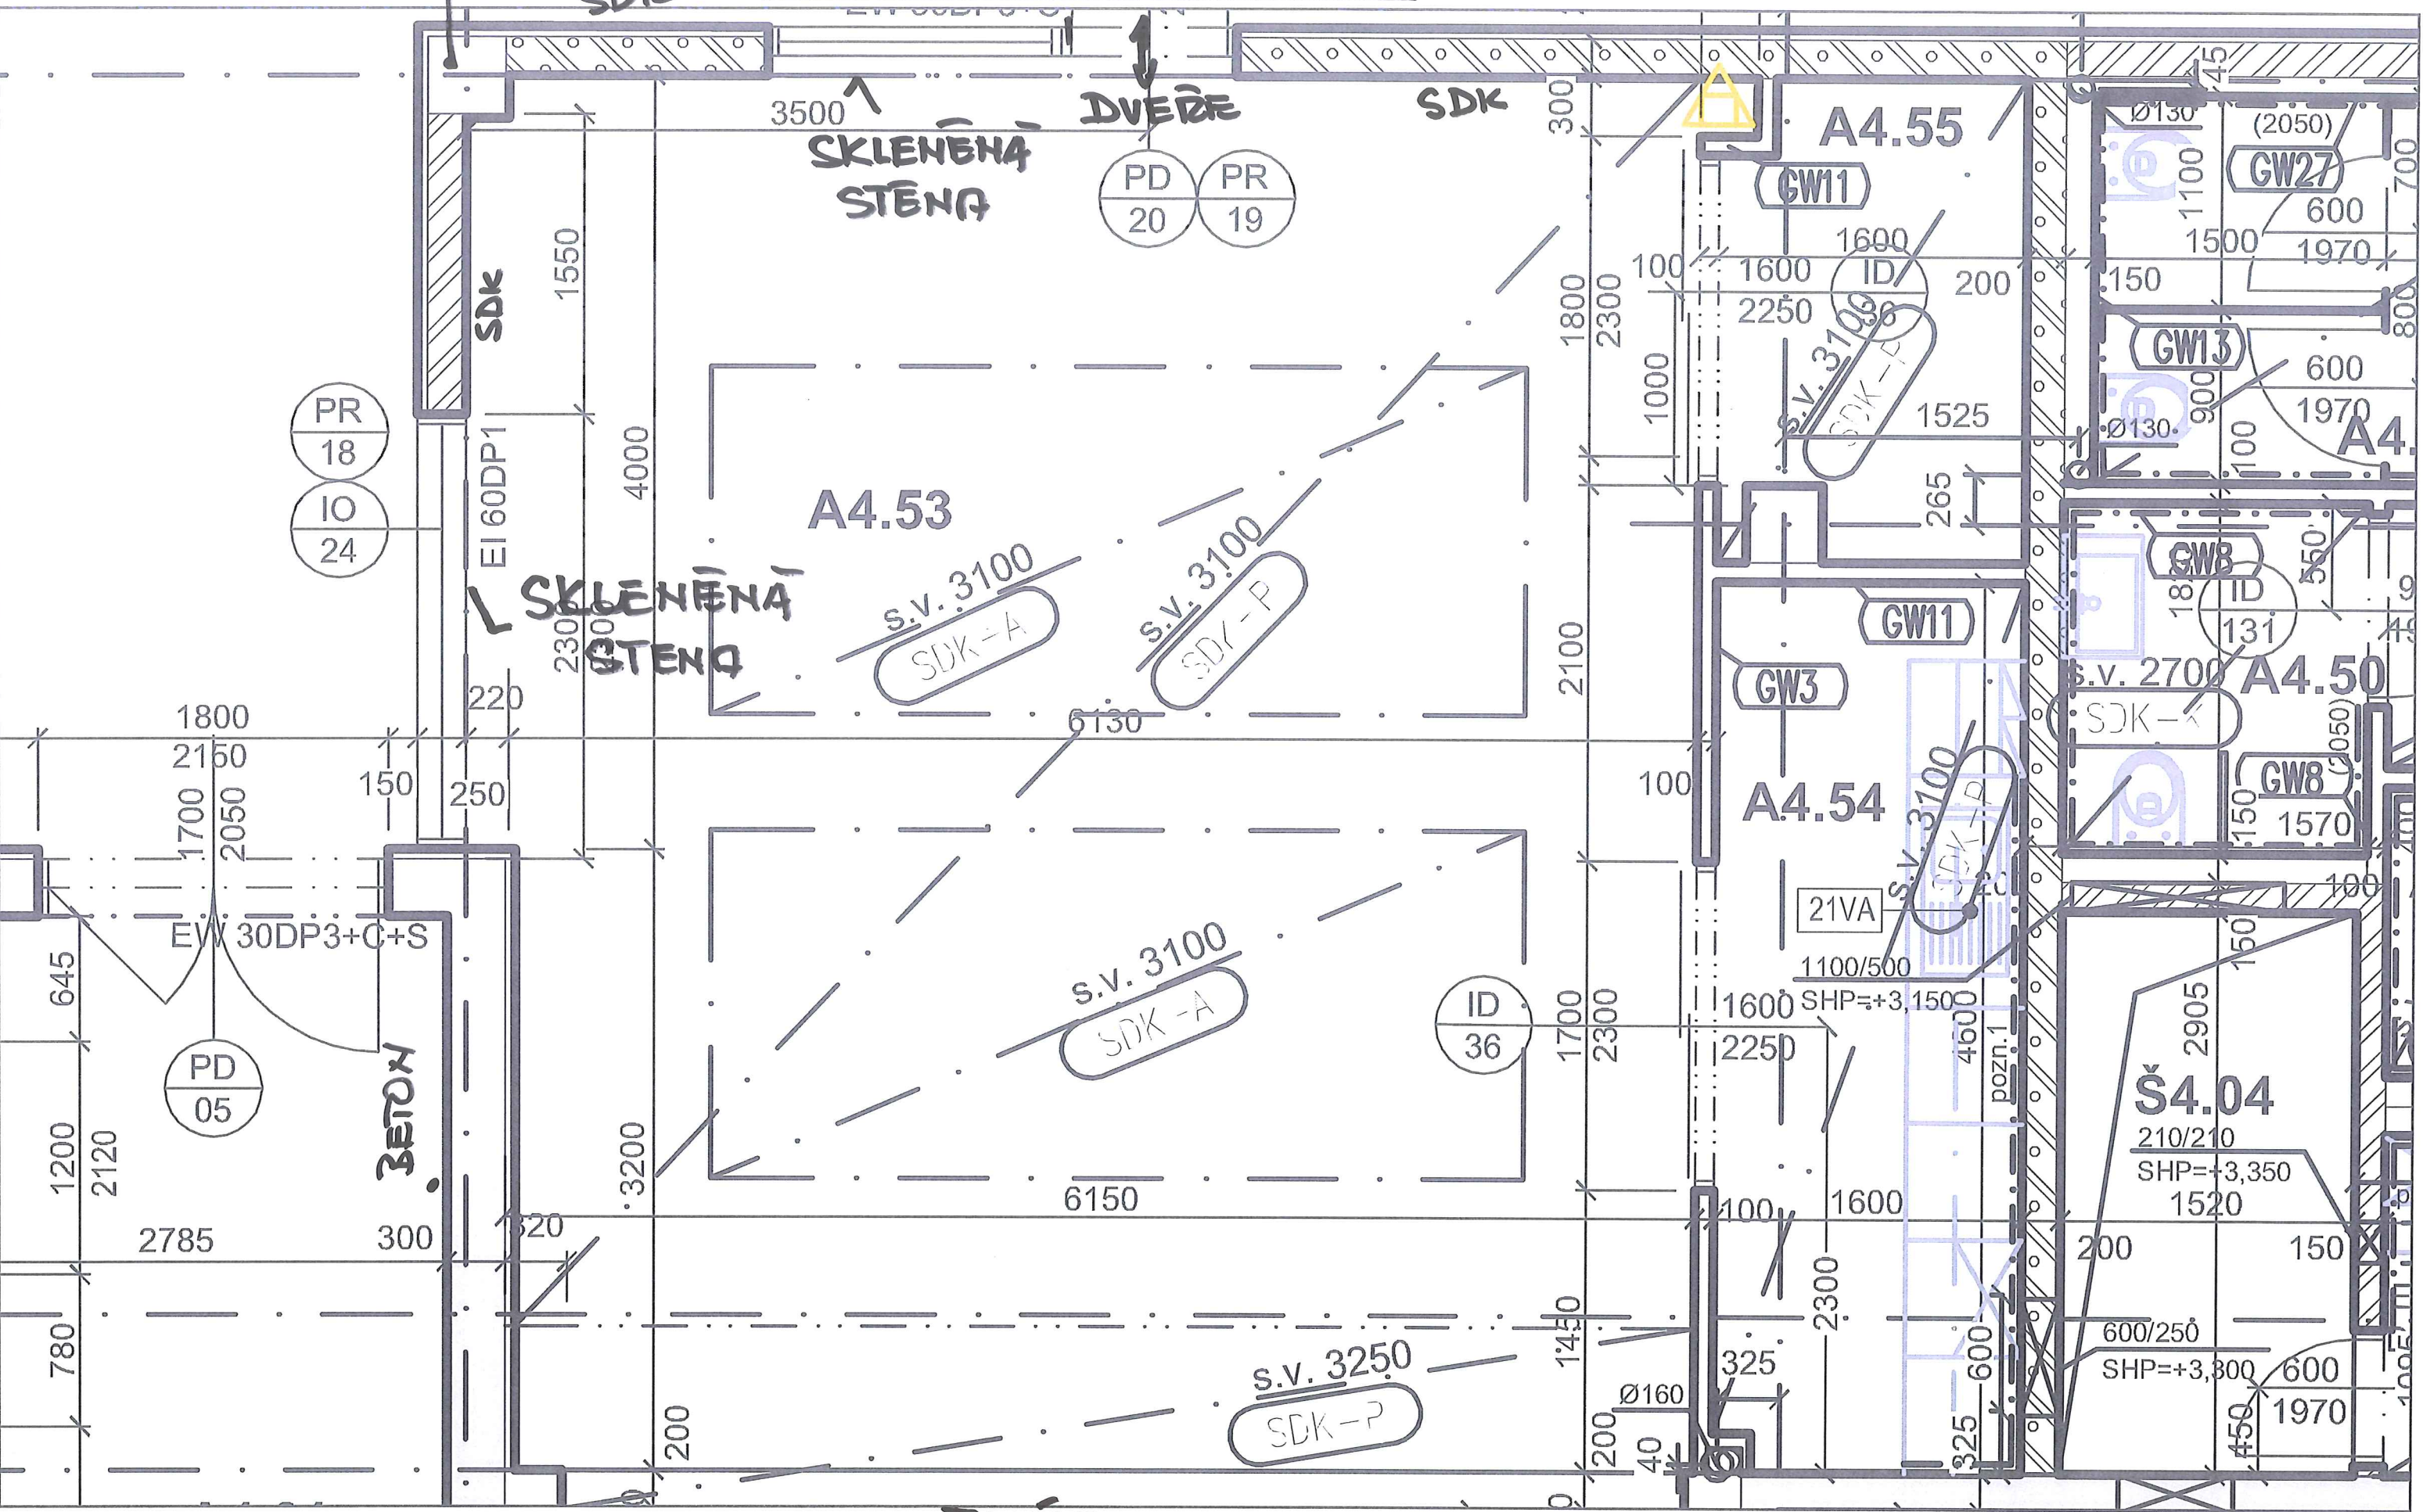

PR 18  
IO 24

PD 20 PR 19

A4.55  
GW1

(2050)  
GW27  
600  
1970

GW13  
600  
1970

A4.53

s.v. 3100  
SDK-A

s.v. 3100  
SDK-P

GW1  
GW3

GW8  
ID 131  
180  
550

A4.54

21VA  
1100/500  
SHP=+3,1500

A4.50  
SJK-K  
GW8  
150  
1570

s.v. 3100  
SDK-A

ID 36

Š4.04  
210/210  
SHP=+3,350  
1520

s.v. 3250  
SDK-P

600/250  
SHP=+3,300  
600  
1970