


DETAIL STÍNÍCÍCH PRVKŮ

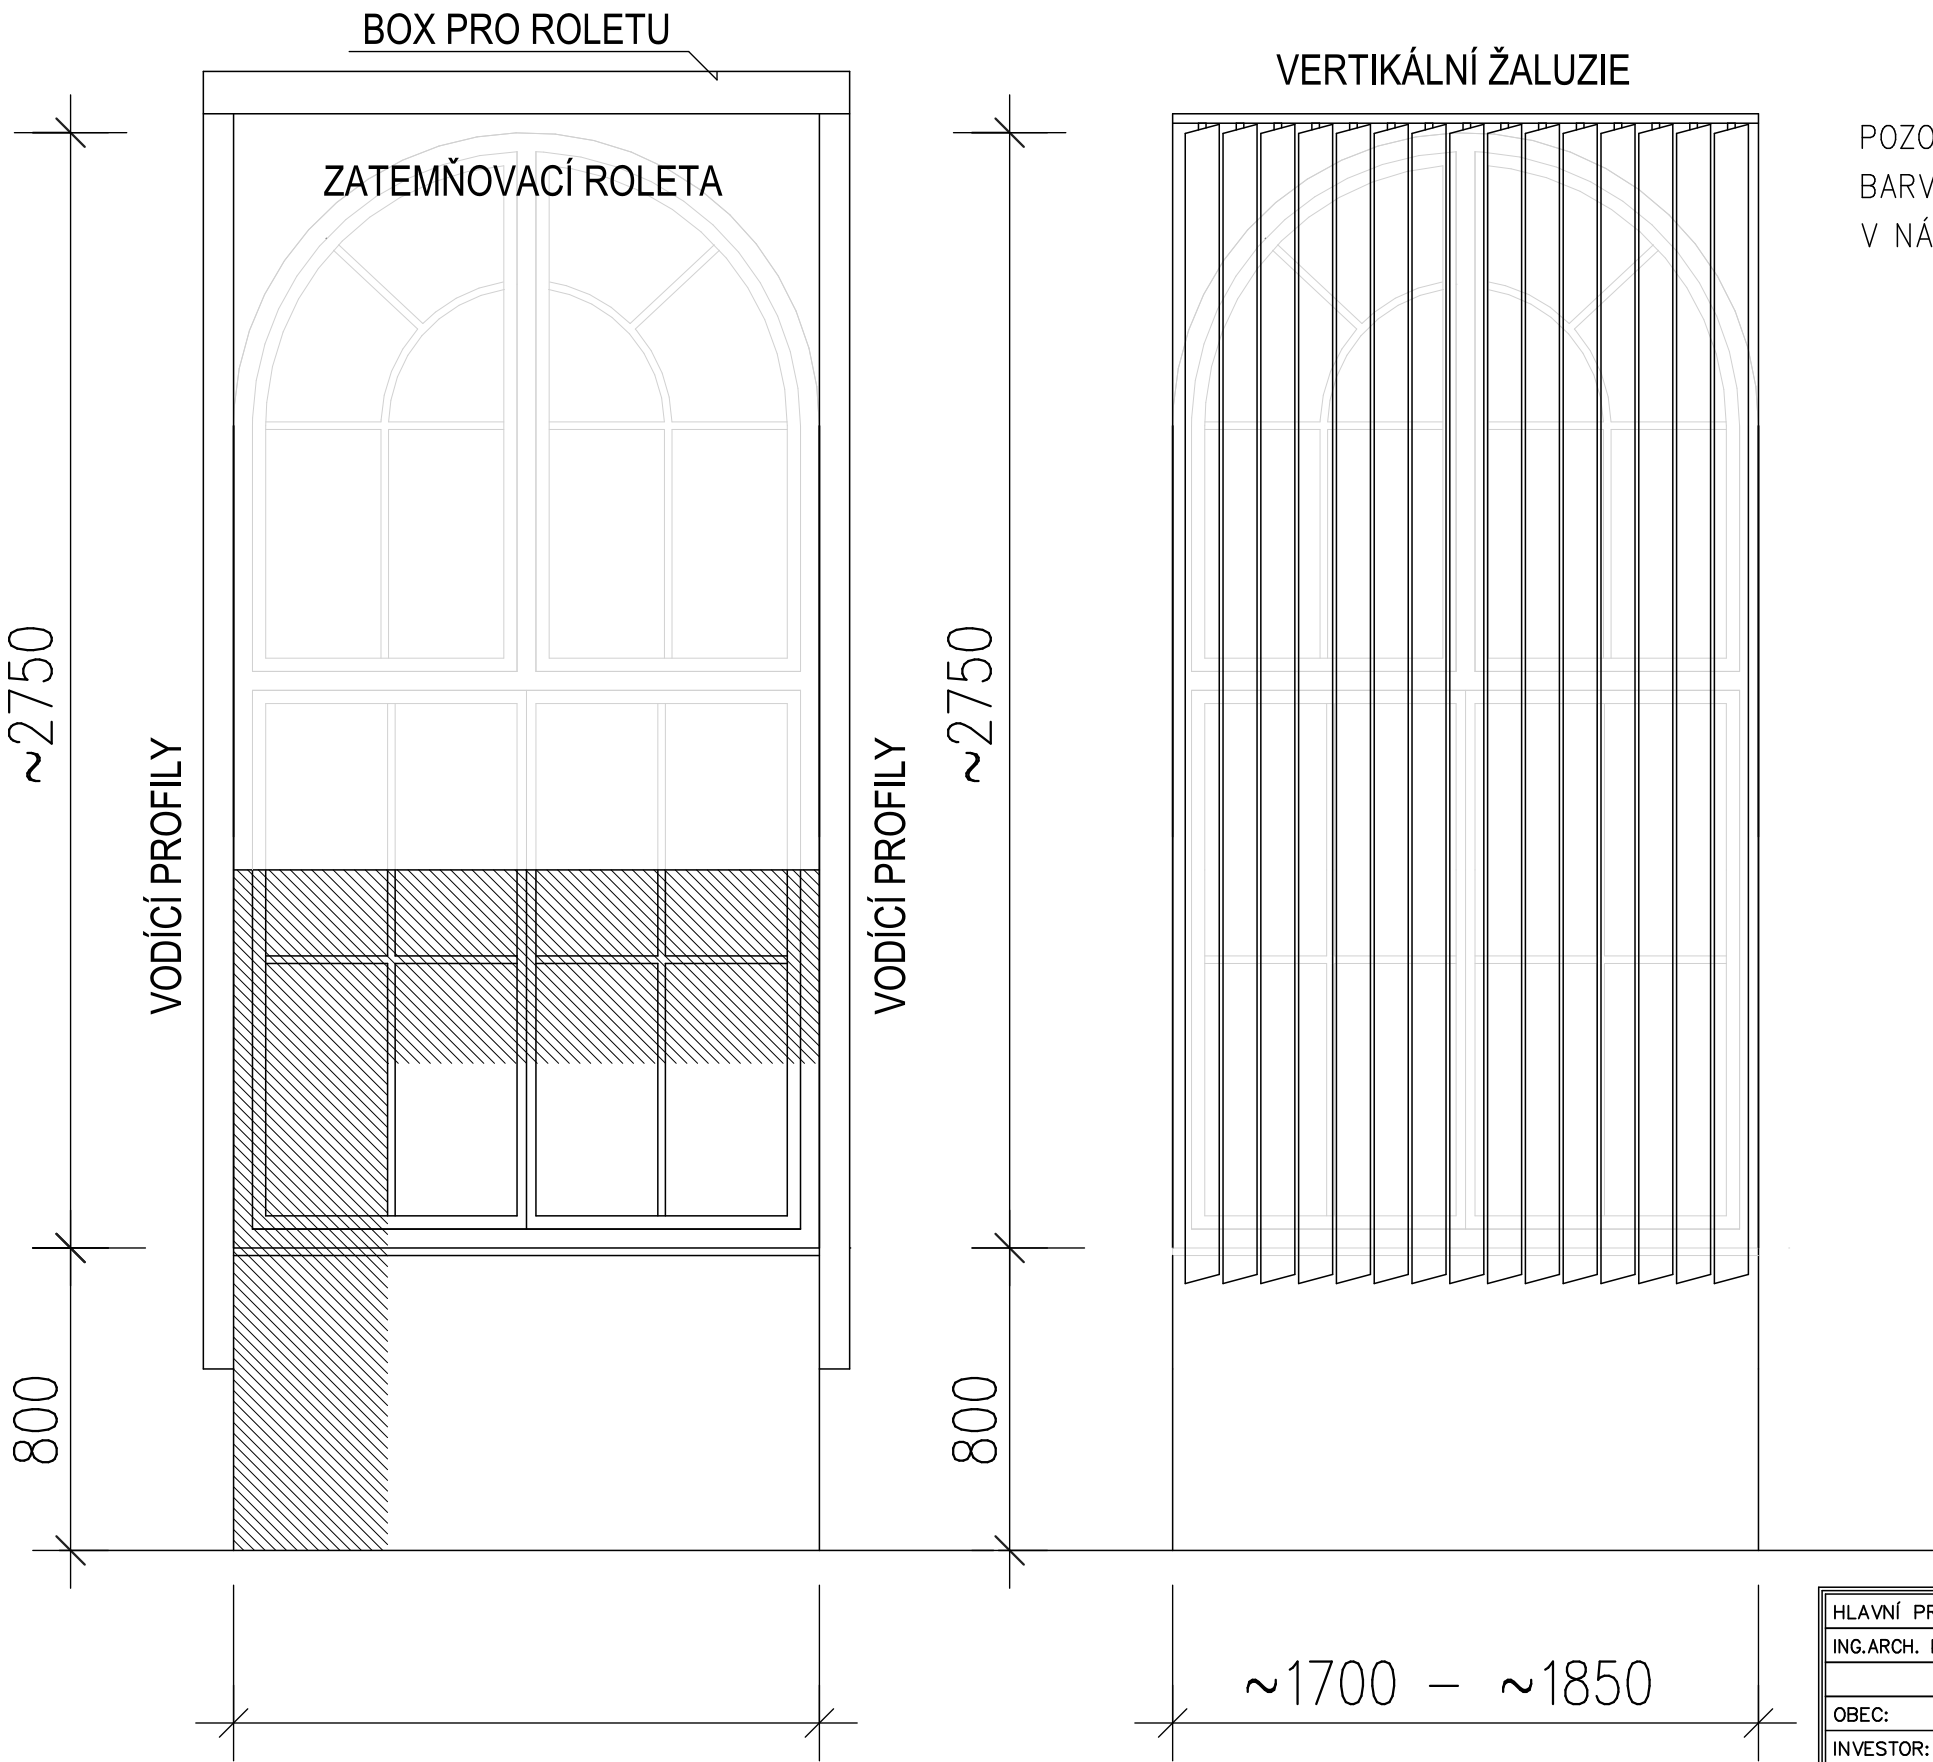

POZOR: PŘED VÝROBOU JE NUTNÉ ZAMĚŘENÍ KAŽDÉHO OKNA NA STAVBĚ
BARVA BUDE UPŘESNĚNA PODLE INTERIÉRU.
V NÁVRHU JE UVAŽOVÁNA BARVA BÍLÁ

HLAVNÍ PROJEKTANT	VEDOUČÍ PROJEKTANT	ODPOVĚDNÝ PROJEKTANT	VYPRACOVAL	<div><div><div></div><div>AIP</div><div>PLZEŇ</div></div><div><div>Architektura</div><div>Inženýrská činnost</div><div>Projektování</div><div>Realizace</div></div><div><div>spol. s r.o.</div><div>Brojova 16</div></div></div>	
ING.ARCH. K. SALÁT	BcA. ONDŘEJ SALÁT	ALENA KUBERSKÁ	BcA. ONDŘEJ SALÁT		
OBEC:	PLZEŇ 3	KRAJ:	PLZEŇSKÝ	FORMÁT	2 A4
INVESTOR:	ZÁPADOČESKÁ UNIVERZITA V PLZNI, UNIVERZITNÍ 8, 306 14 PLZEŇ			DATUM	03/2013
AKCE :	STAVEBNÍ ÚPRAVY OBJEKTU VELESLAVÍNOVA 42, PLZEŇ I. ETAPA			STUPEŇ	DPS
				ČÍS. ZAKÁZKY	AIP 13 004
	D.1.1 ARCHITEKTONICKO – STAVEBNÍ ŘEŠENÍ			MĚŘÍTKO	1 : 20
OBSAH :	DETAIL STÍNÍCÍCH PRVKŮ			ČÍSLO VÝKRESU	ČÍSLO PARÉ
				D.1.1-15	