



DETAIL DVEŘÍ
pol.č. 8

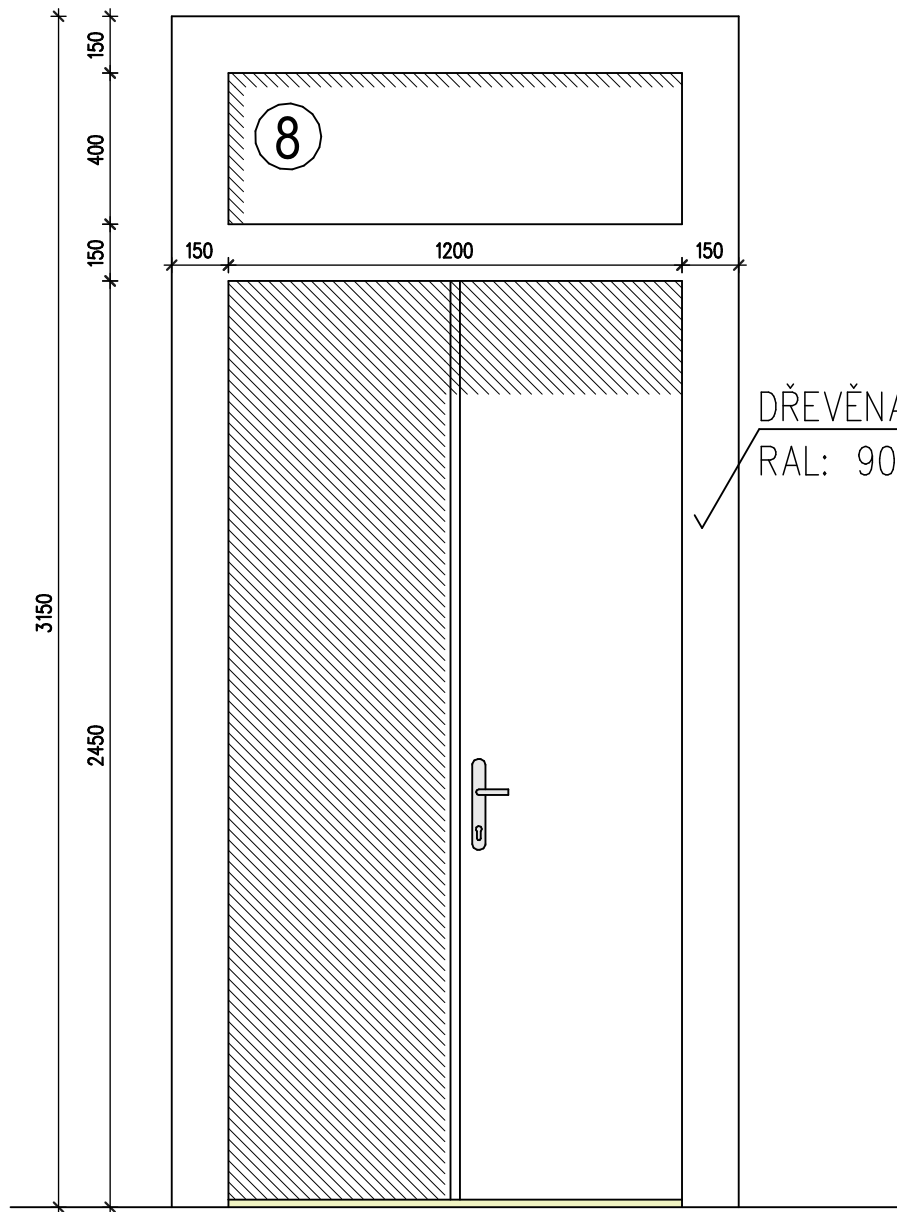



pol.č. 7

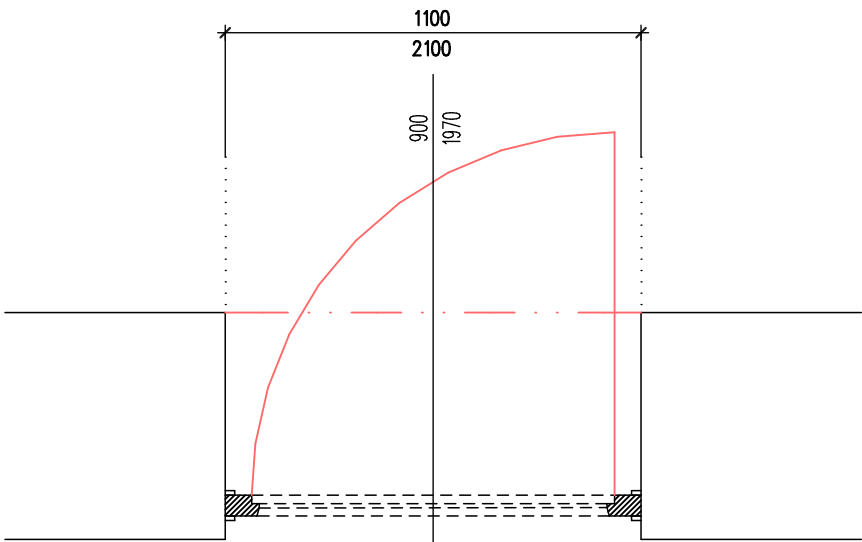

BARVA DVEŘÍ RAL: 9001
KOVÁNÍ NECHAT ODSOUHLASIT NPÚ


Dveře 900/1970 do truhlářské
zárobně, do stavebního otvoru
1100/2100 mm.

STÁVAJÍCÍ DVEŘE

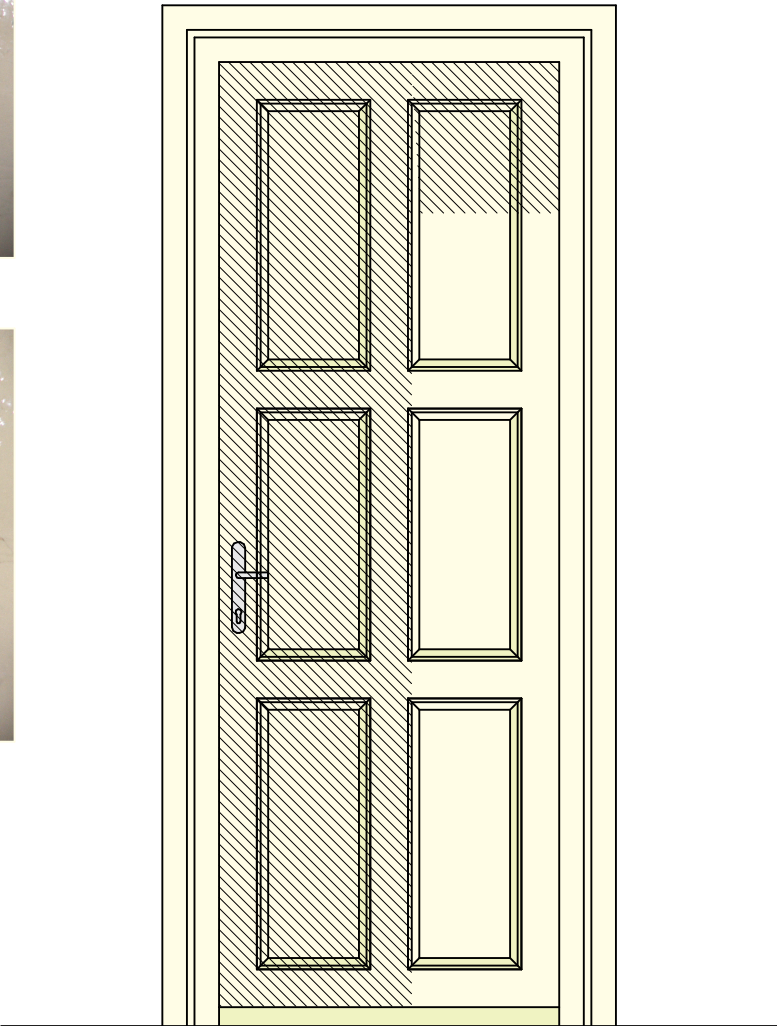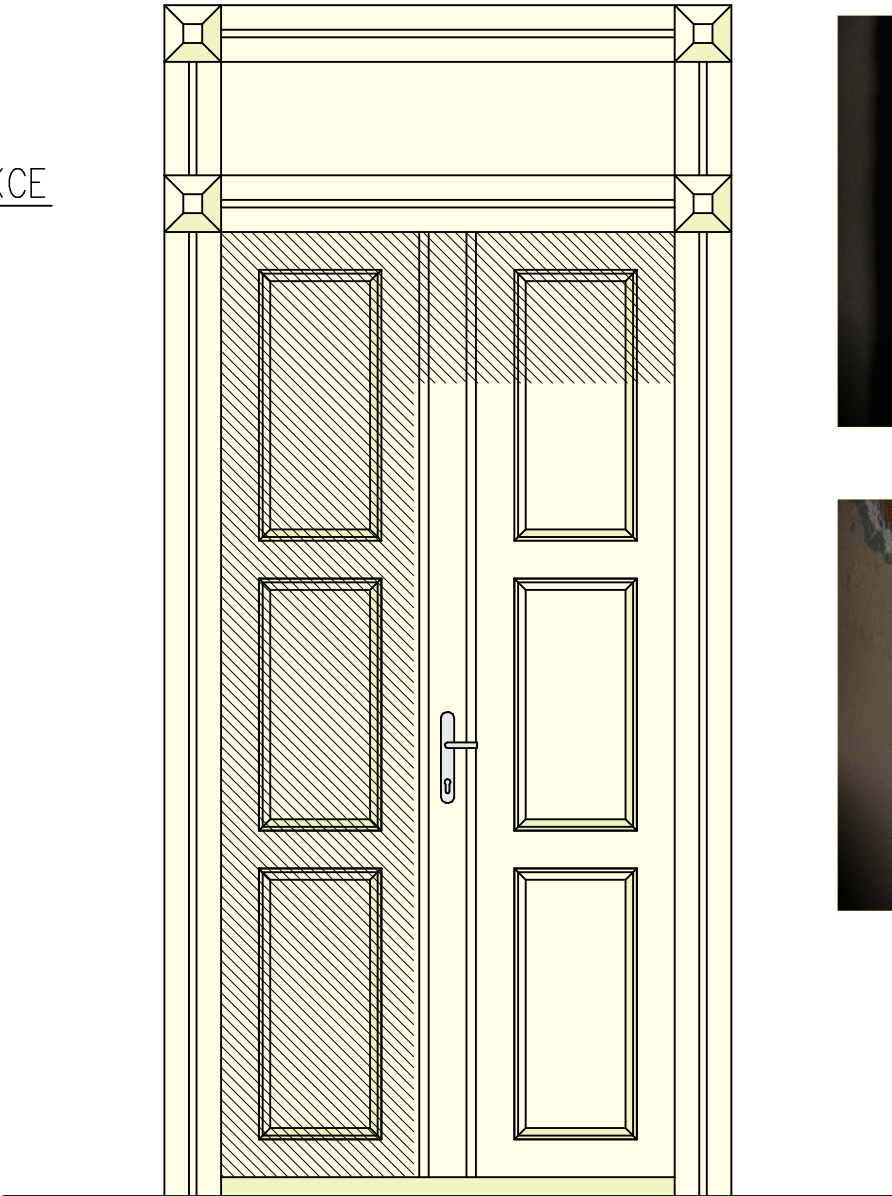

U STÁVAJÍCÍCH DVEŘÍ SJEDNOTIT KOVÁNÍ
KOVÁNÍ BUDE ODSOUHLASENO NPÚ

K povrchové úpravě dveří navrhuje NPÚ provést fládr/jednobarevný nátěr krycím lakem
Detailní provedení/konkrétní odstín bude odsouhlaseno NPÚ na základě vzorků na místě

| | | | | | |
|--------------------|--|----------------------|-------------------|--|------------|
| HLAVNÍ PROJEKTANT | VEDOUČÍ PROJEKTANT | ODPOVĚDNÝ PROJEKTANT | VYPRACOVAL |  <div>Architektura Inženýrská činnost Projektování Realizace spol. s r.o. PLZEŇ Brojova 16</div> | |
| ING.ARCH. K. SALÁT | BcA. ONDŘEJ SALÁT | ALENA KUBERSKÁ | BcA. ONDŘEJ SALÁT | | |
| | | | | | |
| OBEC: | PLZEŇ 3 | KRAJ: | PLZEŇSKÝ | FORMÁT | 2 A4 |
| INVESTOR: | ZÁPADOČESKÁ UNIVERZITA V PLZNI, UNIVERZITNÍ 8, 306 14 PLZEŇ | | | DATUM | 03/2013 |
| AKCE : | STAVEBNÍ ÚPRAVY OBJEKTU VELESLAVÍNOVA 42, PLZEŇ I. ETAPA | | | STUPEŇ | DPS |
| ČÁST: | D.1.1 ARCHITEKTONICKO – STAVEBNÍ ŘEŠENÍ | | | ČÍS. ZAKÁZKY | AIP 13 004 |
| OBSAH : | DETAIL DVEŘÍ | | | MĚŘÍTKO | 1 : 20 |
| | | | | ČÍSLO VÝKRESU | ČÍSLO PARÉ |
| | | | | D.1.1-18 | |