



PODLAHY - SPÁROŘEZY

2.NP


MÍSTNOST 2.02a

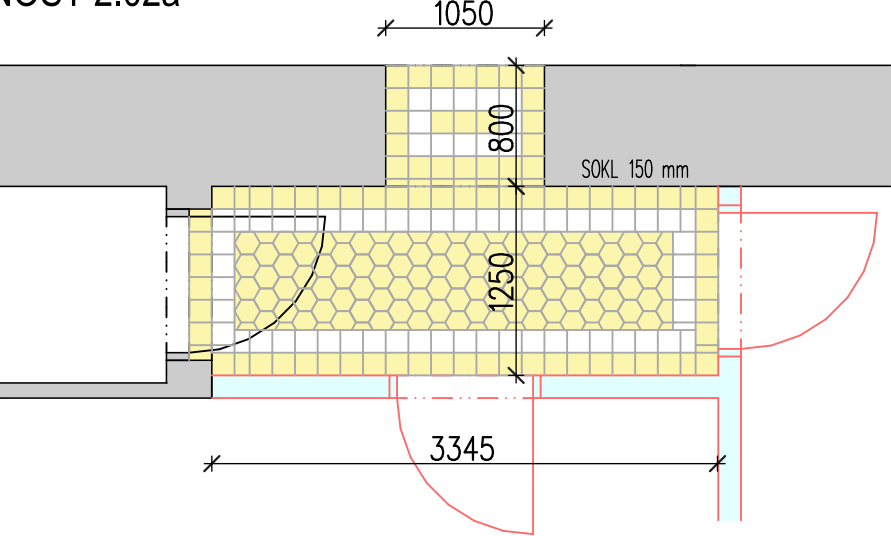

MÍSTNOST 2.06a

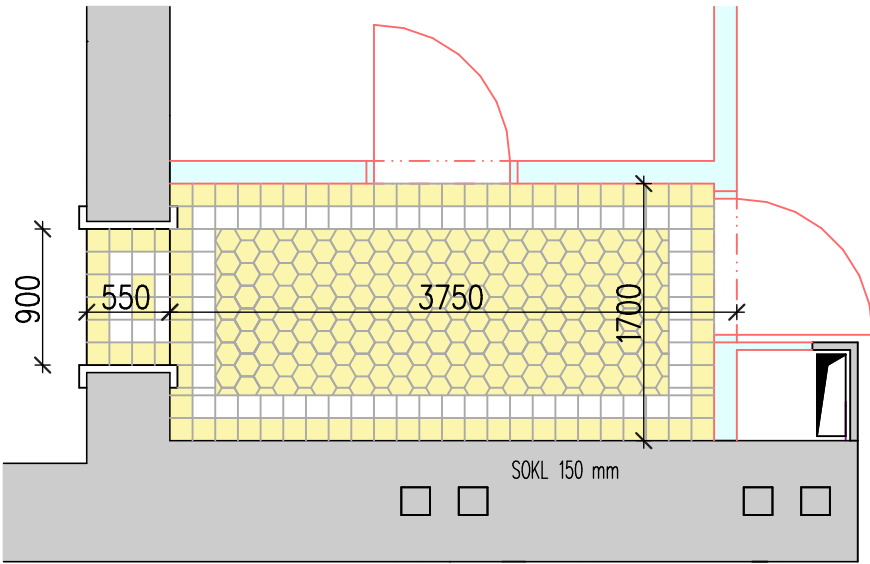


MÍSTNOST 2.16

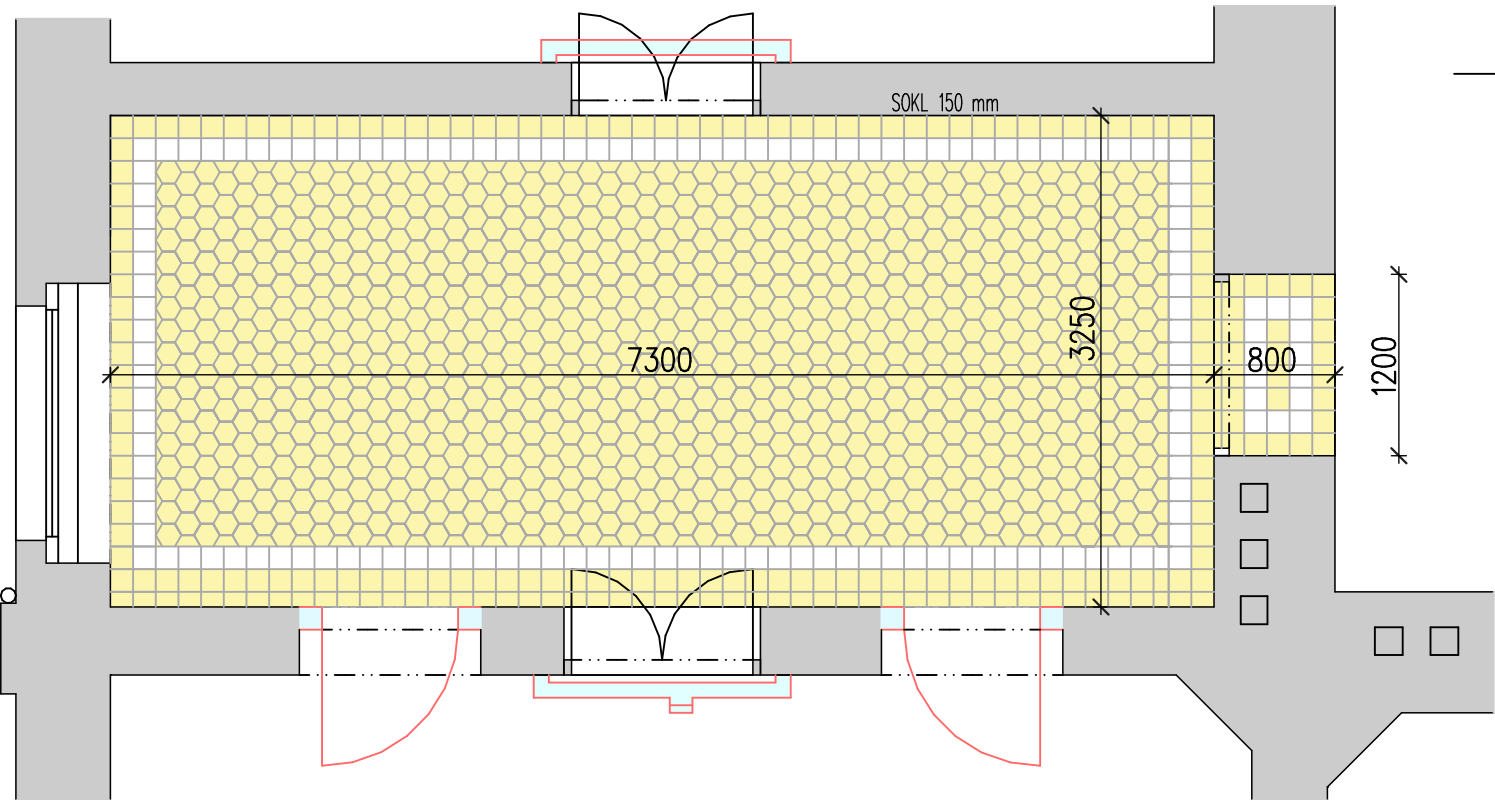


3.NP


MÍSTNOST 3.33a

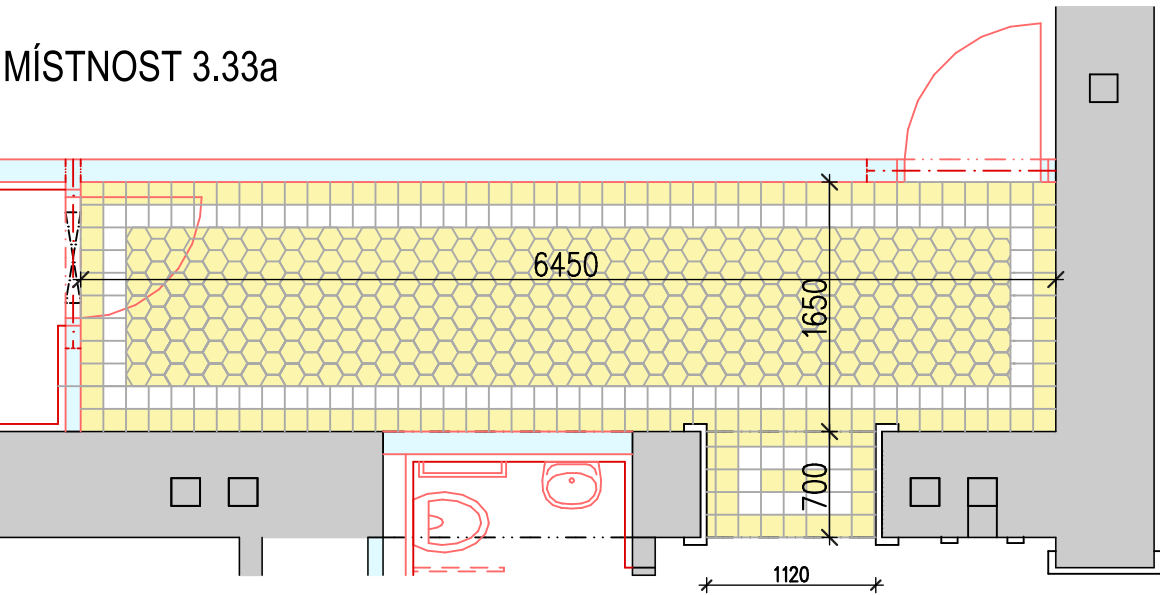

MÍSTNOST 3.14a

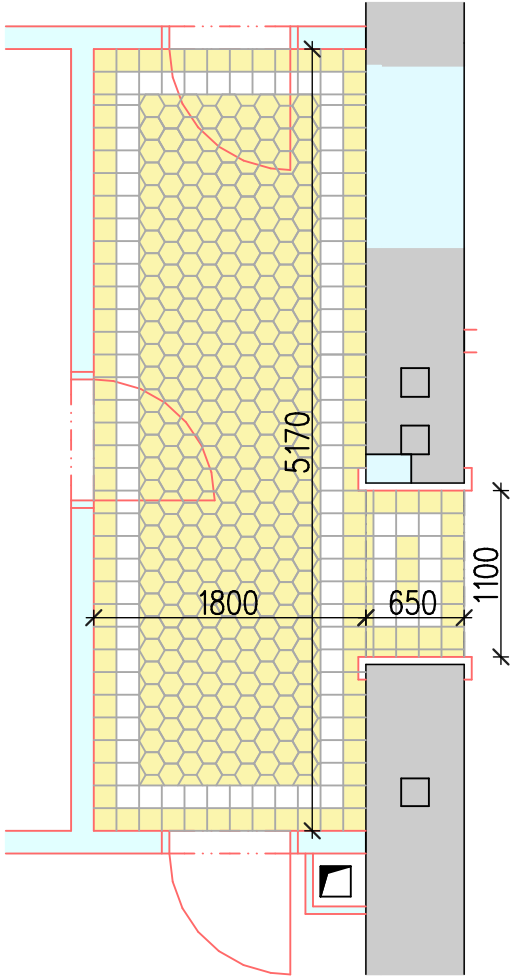

MÍSTNOST 3.28a

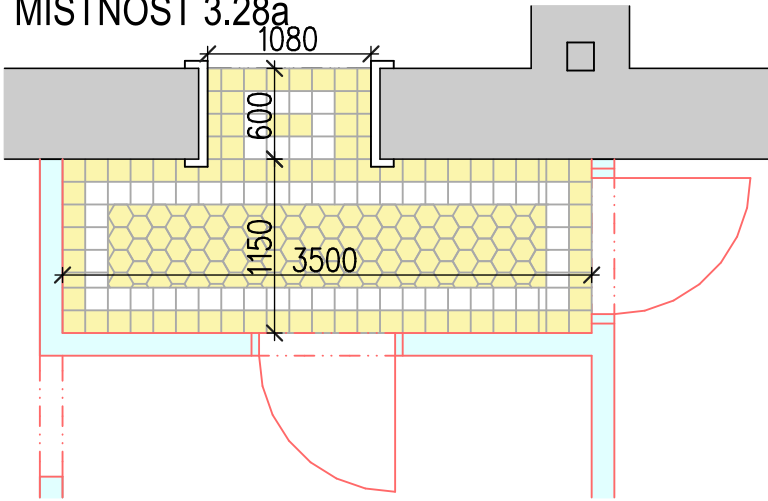

MÍSTNOST 3.17a

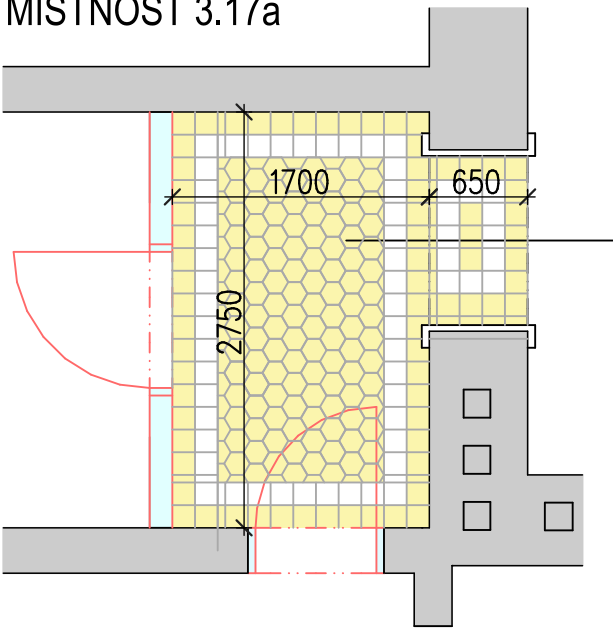



FOTO STÁVAJÍCÍ DLAŽBA



JAKO VZOR SLOUŽÍ STÁVAJÍCÍ DLAŽBA NA CHODBĚ
STÁVAJÍCÍ DLAŽBA BUDE VYSPRAVENA
NAZAKÁZKU MOŽNOST OBJEDNAT U FIRMY RAKO

POKUD BUDE VYBRÁNA PODOBNÁ DLAŽBA
NECHAT ODSOUHLASIT NPÚ

| | | | | | |
|--------------------|--|----------------------|-------------------|--|------------|
| HLAVNÍ PROJEKTANT | VEDOUČÍ PROJEKTANT | ODPOVĚDNÝ PROJEKTANT | VYPRACOVAL |  Architektura Inženýrská činnost Projekt Realizace spol. s r.o. PLZEŇ Brojova 16 | |
| ING.ARCH. K. SALÁT | BcA. ONDŘEJ SALÁT | ALENA KUBERSKÁ | BcA. ONDŘEJ SALÁT | | |
| OBEC: | PLZEŇ 3 | KRAJ: | PLZEŇSKÝ | FORMÁT | 2 A4 |
| INVESTOR: | ZÁPADOČESKÁ UNIVERZITA V PLZNI, UNIVERZITNÍ 8, 306 14 PLZEŇ | | | DATUM | 03/2013 |
| AKCE : | STAVEBNÍ ÚPRAVY OBJEKTU VELESLAVÍNOVA 42, PLZEŇ I. ETAPA | | | STUPEŇ | DPS |
| ČÁST: | D.1.1 ARCHITEKTONICKO – STAVEBNÍ ŘEŠENÍ | | | ČÍS. ZAKÁZKY | AIP 13 004 |
| OBSAH : | PODLAHY - SPÁROŘEZY | | | MĚŘÍTKO | 1 : 50 |
| | | | | ČÍSLO VÝKRESU | ČÍSLO PARÉ |
| | | | | D.1.1-17 | |