

PARÉ ČÍSLO

AUTORIZOVÁNO

HLAVNÍ INŽENÝR PROJEKTU Ing. Ctírad Zedník

ARCHITEKTONICKÉ ŘEŠENÍ

KOORDINACE Ing. Ctírad Zedník

ODPOVĚDNÝ PROJEKTANT ČÁSTI Tomáš Heřmánek

NÁVRH, VYPRACOVÁNÍ Tomáš Heřmánek
Bc. Milan Pospíchal



ARCHITEKTURA, KONSTRUKCE, DESIGN, INTERIERY
BAAROVA 1541/42, PRAHA 4, E-MAIL: info@origon.cz
TEL: 222 521 387

REKONSTRUKCE BUDOV PRO PROJEKT CVSMD
ČÁST 1 – LABORATOŘE ARCHEOLOGIE A ANTROPOLOGIE
Sedláčkova 36,38,40; Veleslavínova 27,29; Plzeň

D.4g – SILNOPROUDÉ INSTALACE

ROZVADĚČ R1.2 – OBVODOVÉ SCHÉMA

INVESTOR Západočeská univerzita v Plzni

DATUM 06/2014

FORMÁT A4

ČÍSLO ZAKÁZKY 141436_4

STUPEŇ DOKUMENTACE DPS

NÁZEV DIG. SOUBORU

MĚŘÍTKO

ČÍSLO VÝKRESU


D.4g.04

Rp - staré značení
R1.2 - nové značení
umístění m.č. 127


0	1	2	3	4	5	6	7	8	9
A									
B									
C									
D									
E									
F									
G									
H									
I									
J									
TATO DOKUMENTACE JE DUŠEVNÍM VLASTNICTVÍM FIRMY ORIGON S.R.O. A BEZ JEJÍHO SOUHLASU NESMÍ BÝT KOPÍROVÁNA, NEBO ZPŘÍSTUPNĚNA TŘETÍ OSOBY									
Vpracoval : Bc. Milan Pospíchal			Kontroloval: Tomáš Heřmánek			Název díky :		Elektronstolace	
Datum : 05/2014			Schválil:			Rekonstrukce EI – Laboratoře Archeologie a Antropologie		Rozvoděč R1.2 umístěn v m.č. 127	
Zák. číslo : 141436_4			Stupeň PD : DPS					Číslo strany : 01	
								Soubor : R12.dwg	

Soustava TN-C

Soustava TN-S

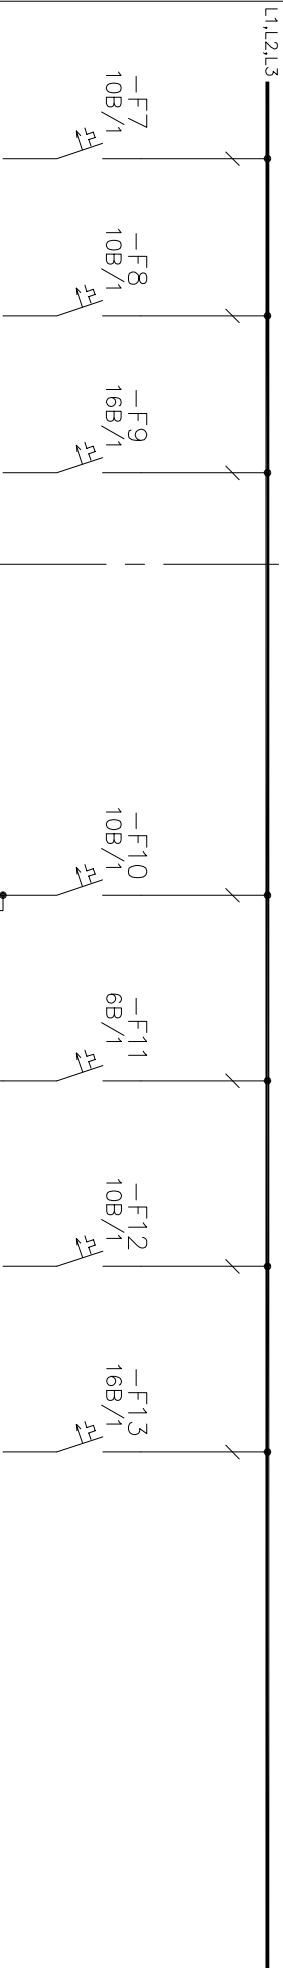

Rezerva pro případné stávající okruhy, kterých se nedotkne rekonstrukce

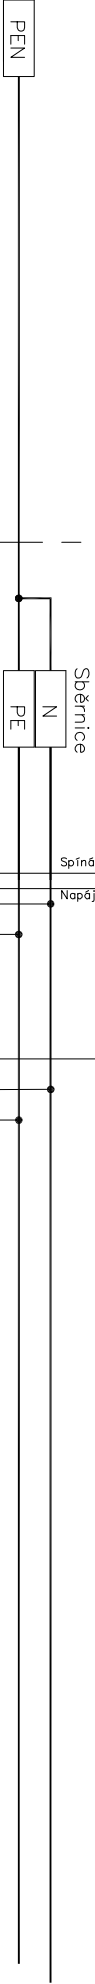


Nový popis
Popis v rozvaděči
Světla okruh č.1 m.č. 127,128
Stávající ventilátor m.č. 117

DVEŘE				VNITŘNÍ VÝZBROJ ROZVÁDĚČE				ZAPOJENÍ PERIFERII			
Soustava TN-C				Soustava TN-S				TATO DOKUMENTACE JE DUŠEVNÍM VLASTNICTVÍM FIRMY ORIGON S.R.O. A BEZ JEJÍHO SOUHLASU NESMÍ BÝT KOPÍROVÁNA, NEBO ZPŘÍSTUPNĚNA TŘETÍ OSOBĚ			
								Výpracoval : Bc. Milán Pospíchal Kontroloval: Tomáš Heřmánek			
								Datum : 05/2014 Schválil:			
								Zák. číslo : 141436_4 Stupeň PD : DPS			
Soustava TN-C				Soustava TN-S				Název díky :			
								Rekonstrukce EI – Laboratoře Archeologie a Antropologie			
Soustava TN-C				Soustava TN-S				Elektronstolace			
								Rozvaděč R1.2 umístěn v m.č. 127			
Soustava TN-C				Soustava TN-S				Číslo strany : 02			
								Soubor : R1.2.dwg			

Soustava TN-S

DVEŘE

L1,L2,L3

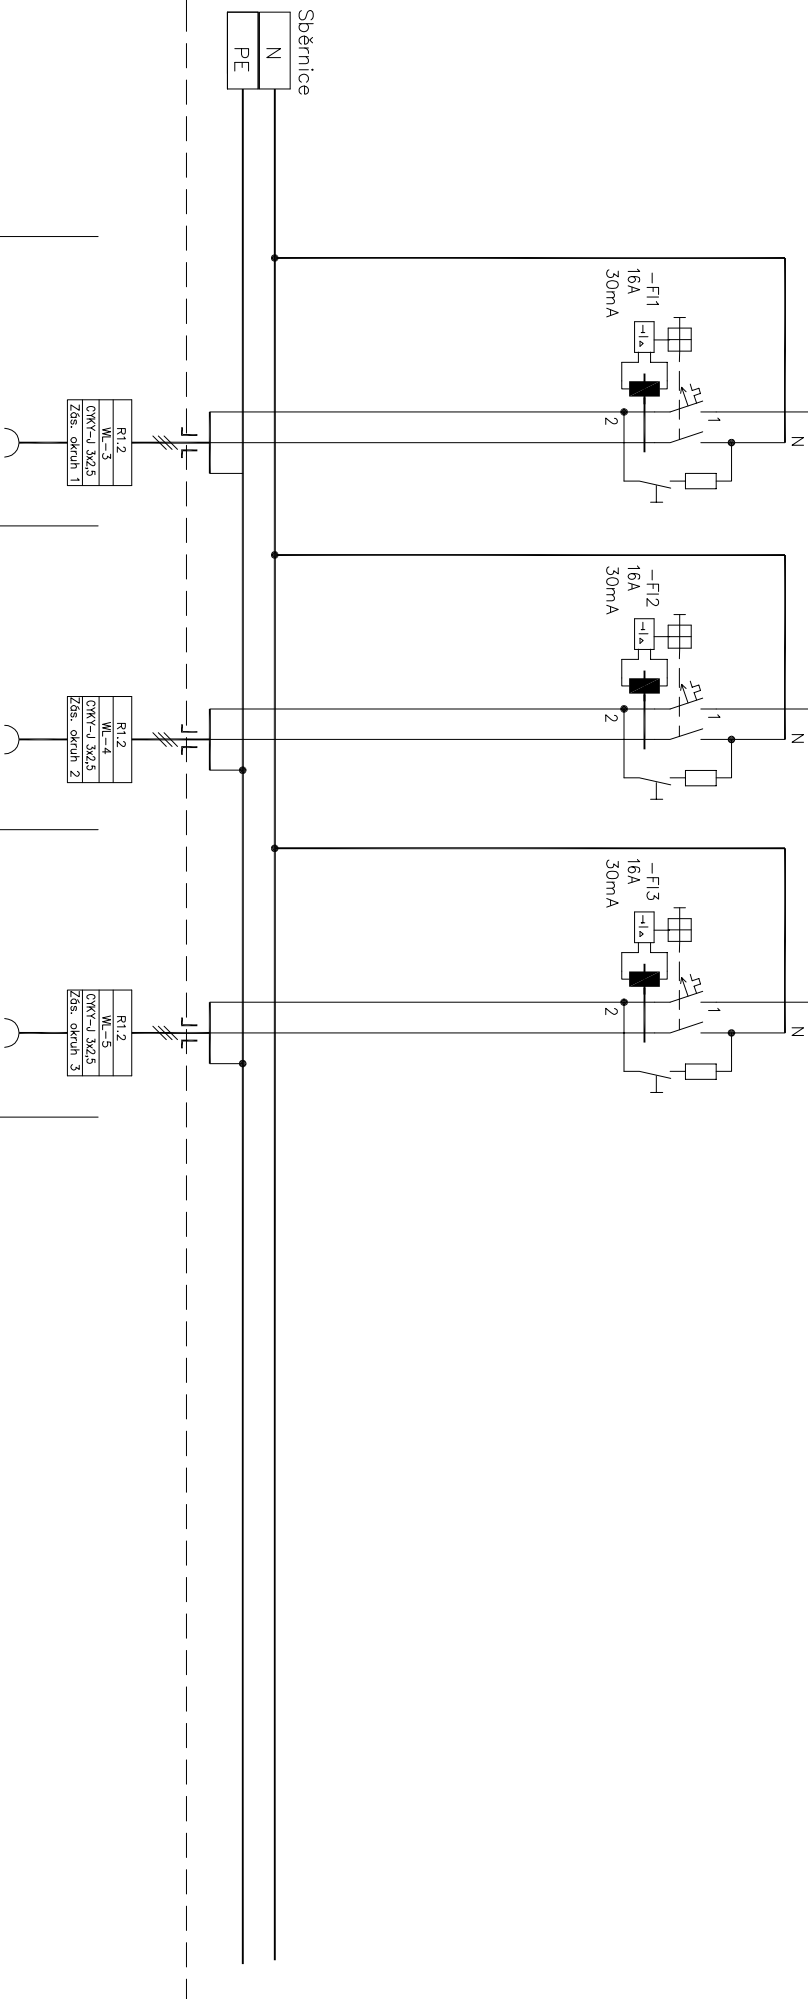

VNITŘNÍ VÝZBROJ ROZVÁDĚČE

ZAPOJENÍ PERIFERIÍ

Popis v rozvaděči

Nový popis

Zásuvky
m.č. 127

Zásuvky
m.č. 128Zásuvky
m.č. 128

TATO DOKUMENTACE JE DUŠEVNÍM VLASTNICTVÍM FIRMY ORIGON S.R.O. A BEZ JEJÍHO SOUHLASU NESMÍ BÝT KOPÍROVÁNA, NEBO ZPŘÍSTUPNĚNA TŘETÍ OSOBE

Vypracoval :	Bc. Milan Pospíchal	Kontroloval:	Tomáš Heřmánek
--------------	---------------------	--------------	----------------

Kontrolovali: Tomáš Heřmánek

Datum : 05/2014

Schv&ilil:

Zak. číslo : 141436_4	Stupeň PD : DPS
-----------------------	-----------------

Stupeň PD : DPS

Nózev akce :

Rekonstrukce EI – Laboratoře Archeologie a Antropologie

Elektroinstalace

Rozvaděč R1.2 umístěn v m.č. 127

03

Subor : R1.2.dwg