

PARÉ ČÍSLO

AUTORIZOVÁNO

HLAVNÍ INŽENÝR PROJEKTU Ing. Ctírad Zedník

ARCHITEKTONICKÉ ŘEŠENÍ

KOORDINACE Ing. Ctírad Zedník

ODPOVĚDNÝ PROJEKTANT ČÁSTI Tomáš Heřmánek

NÁVRH, VYPRACOVÁNÍ Tomáš Heřmánek
Bc. Milan Pospíchal



ARCHITEKTURA, KONSTRUKCE, DESIGN, INTERIERY
BAAROVA 1541/42, PRAHA 4, E-MAIL: info@origon.cz
TEL: 222 521 387

REKONSTRUKCE BUDOV PRO PROJEKT CVSMD
ČÁST 3 – KANCELÁŘSKÉ PROSTORY V PODKROVÍ
Sedláčkova 13,15; Plzeň

D.4g – SILNOPROUDÉ INSTALACE

ROZVADĚČE

INVESTOR Západočeská univerzita v Plzni

DATUM 05/2014

FORMÁT A4

ČÍSLO ZAKÁZKY 141436_4

STUPEŇ DOKUMENTACE DPS

NÁZEV DIG. SOUBORU

MĚŘÍTKO

ČÍSLO VÝKRESU

D.4g.03


0	1	2	3	4	5	6	7	8	9
---	---	---	---	---	---	---	---	---	---

R5.1


umístění m.č. 500 chodba

										A
										B
										C
										D
										E
										F
										G
										H
										I
										J


Soustava TN-S

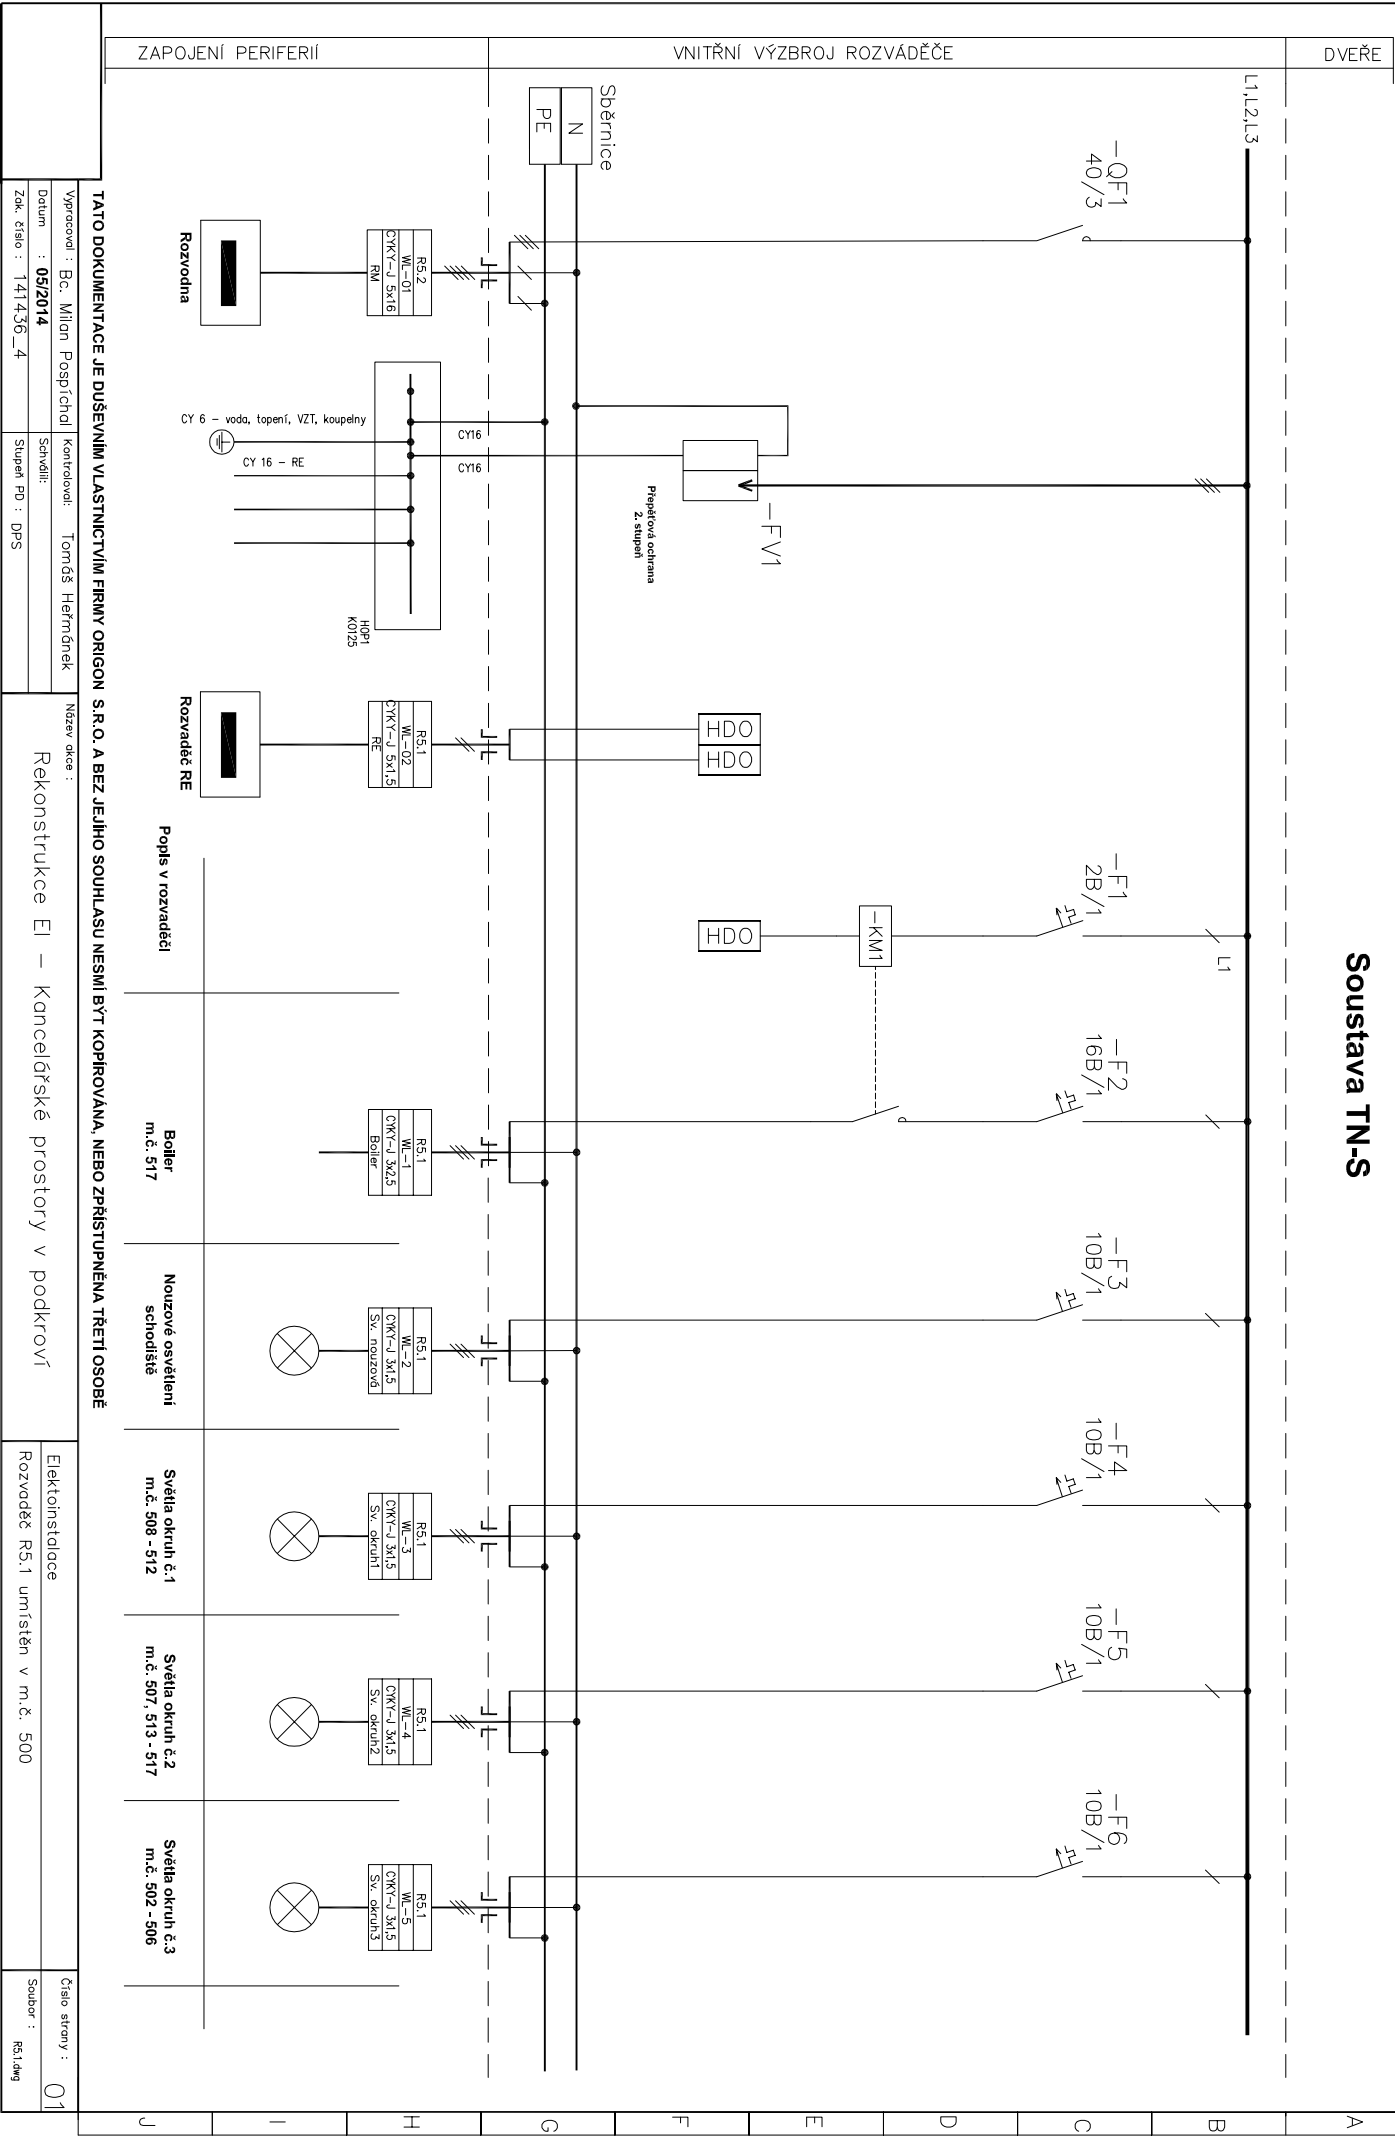

Soustava TN-S

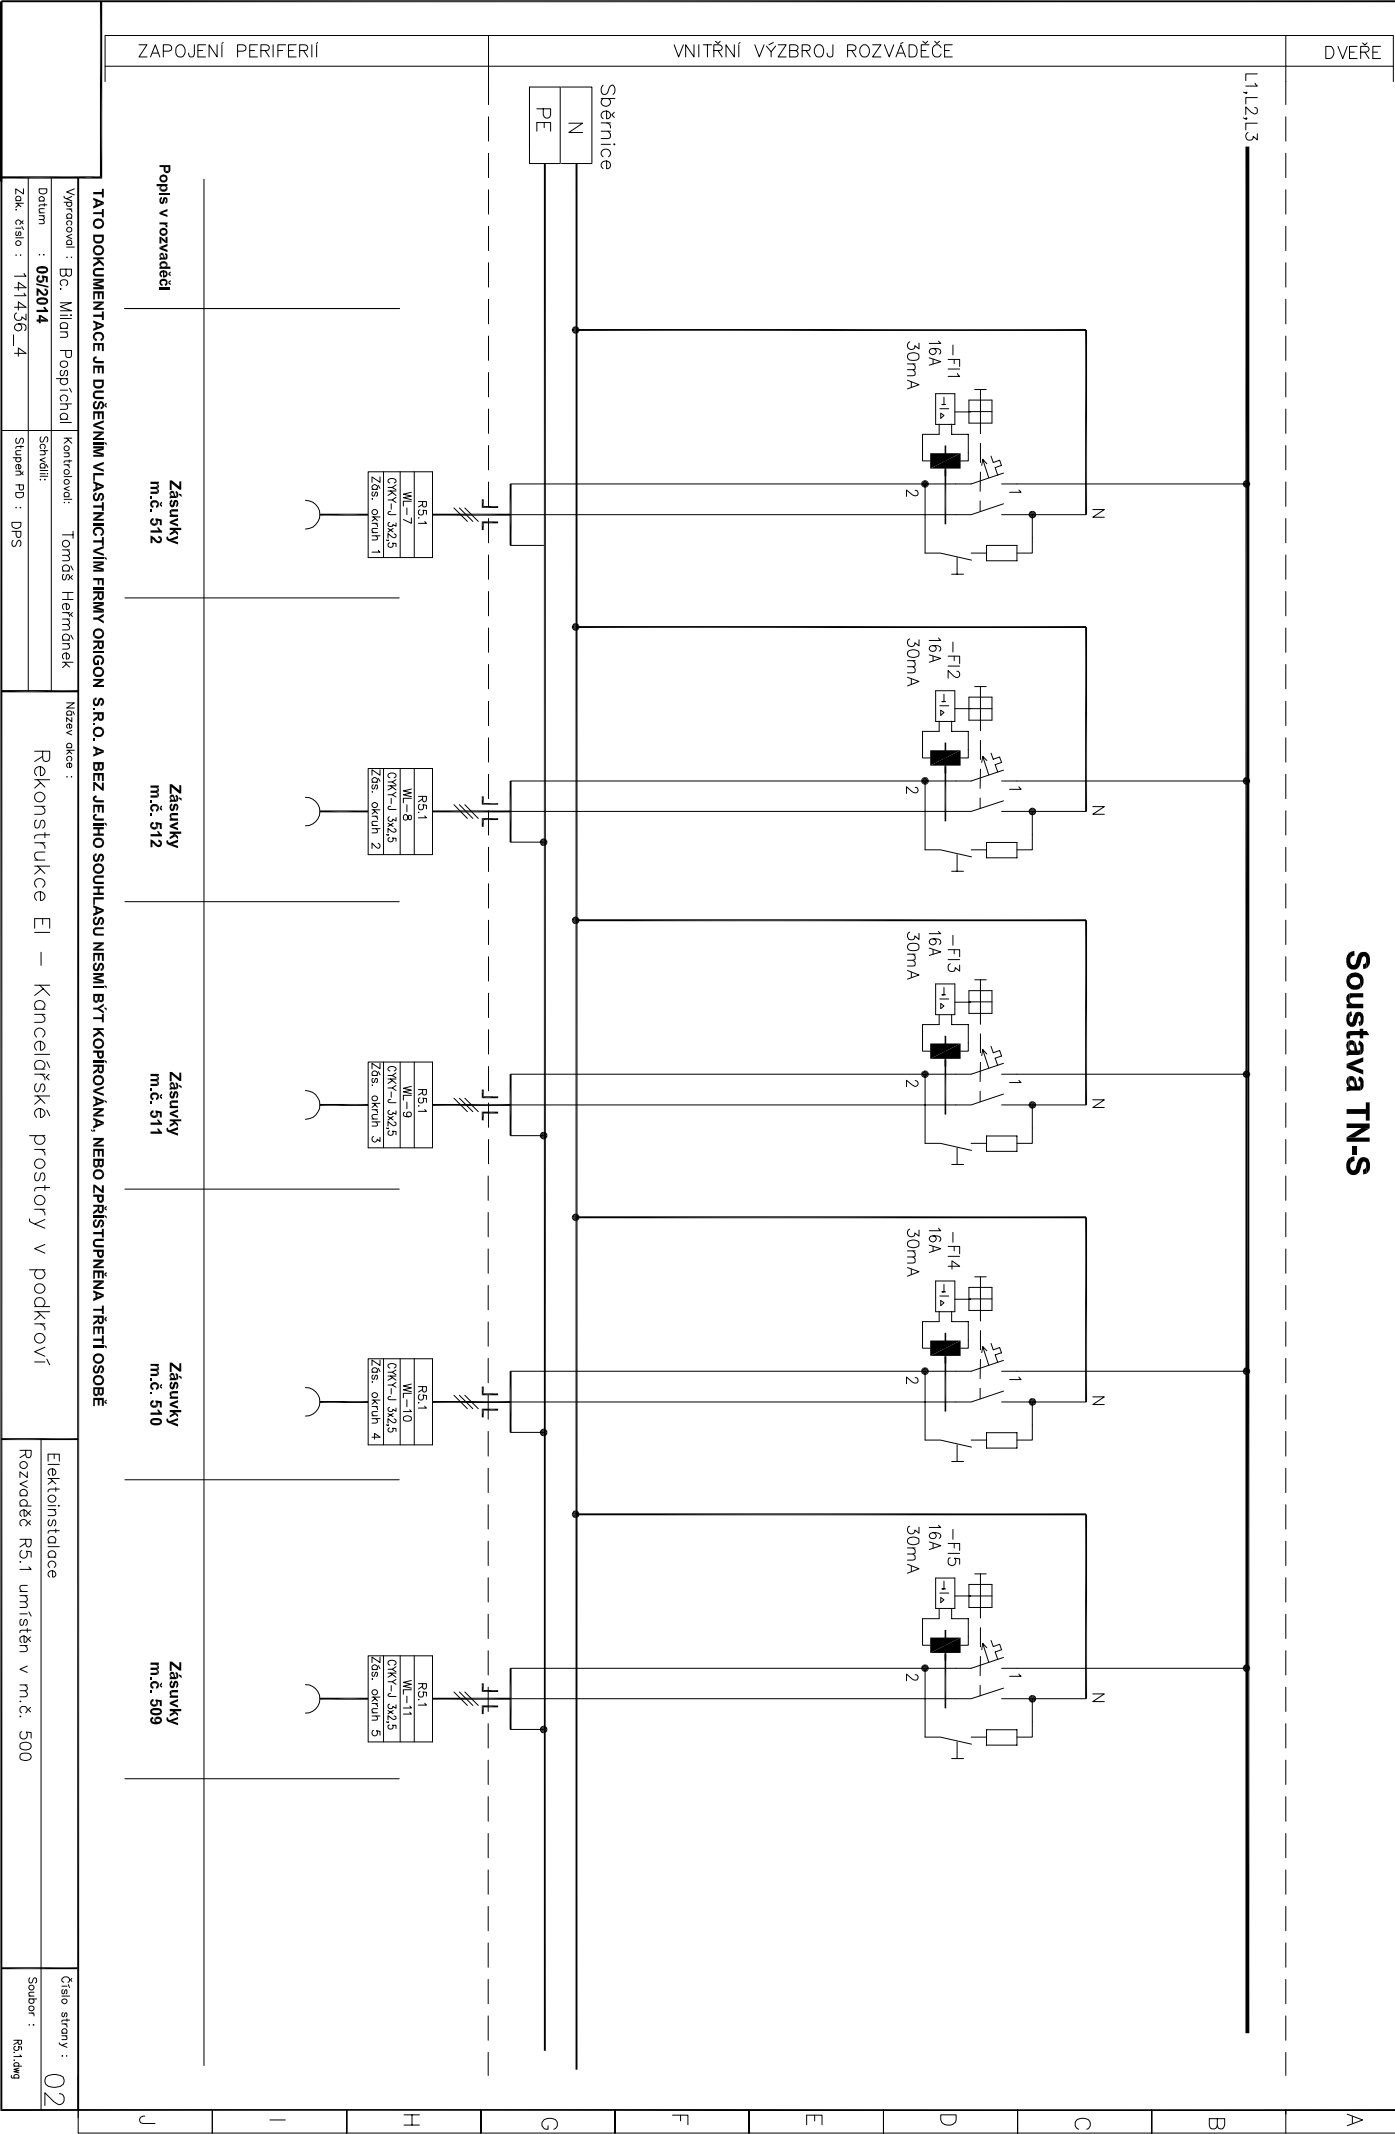

Soustava TN-S

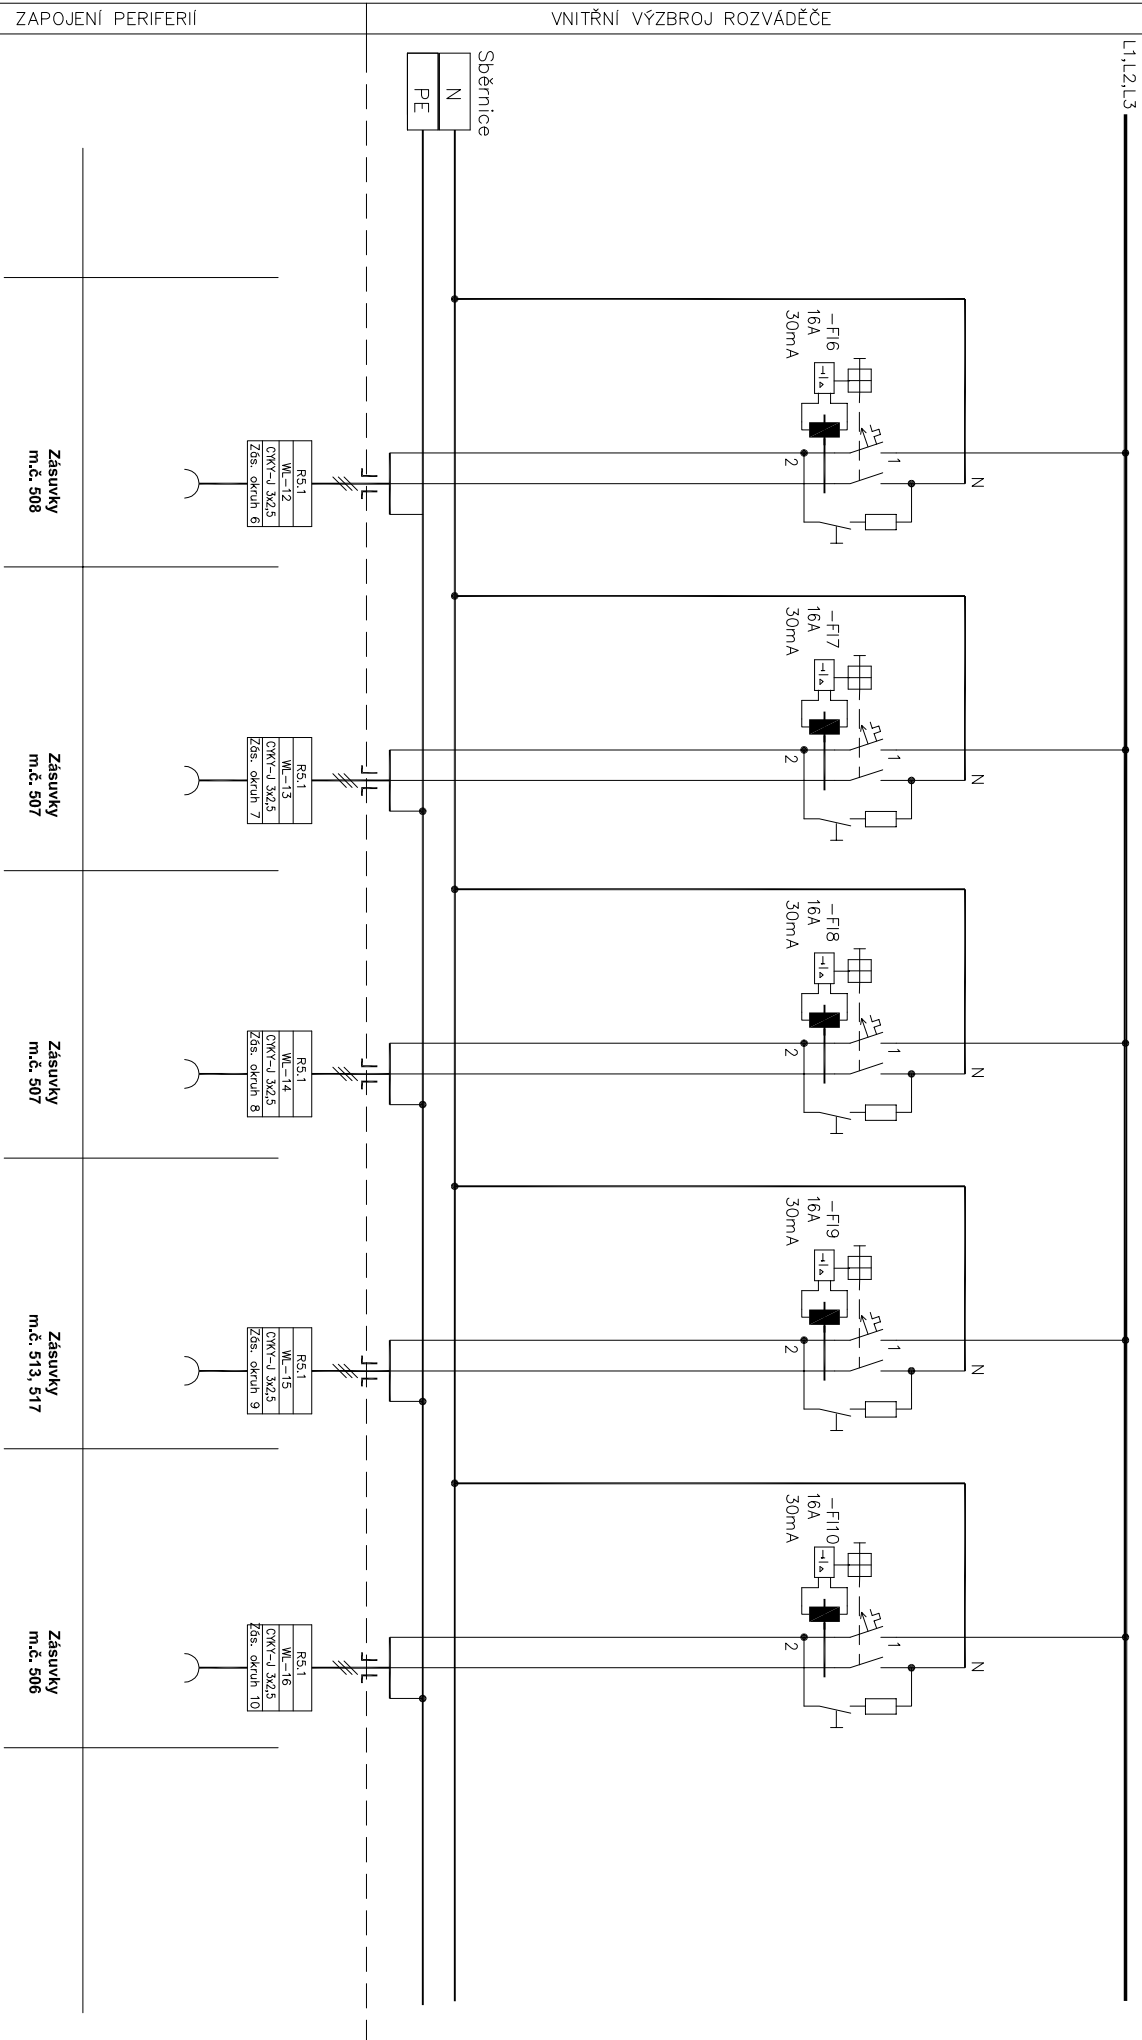

TATO DOKUMENTACE JE DUŠEVNÍM VLASTNICTVÍM FIRMY ORIGON S.R.O. A BEZ JEJÍHO SOUHLASU NESMÍ BÝT KOPÍROVÁNA, NEBO ZPŘÍSTUPNĚNA TŘETÍ OSOBE

Vypracovali : Bc. Milan Pospíchal Kontrolovali: Tomáš Heřmánek

Kontroloval: Tomáš Heřmánek

Datum : 05/2014

Schwäbii:

Zak. číslo :	141436_4
Stupen PD :	DPS

Stupeň PD : DPS

Nózev akce :

Rekonstrukce EI – Kancelářské prostory v podkrovní


ice

Rozvaděč R5.1 umístěn v m.č. 500

Číslo strany : 03

R5.1.dwg

Soustava TN-S

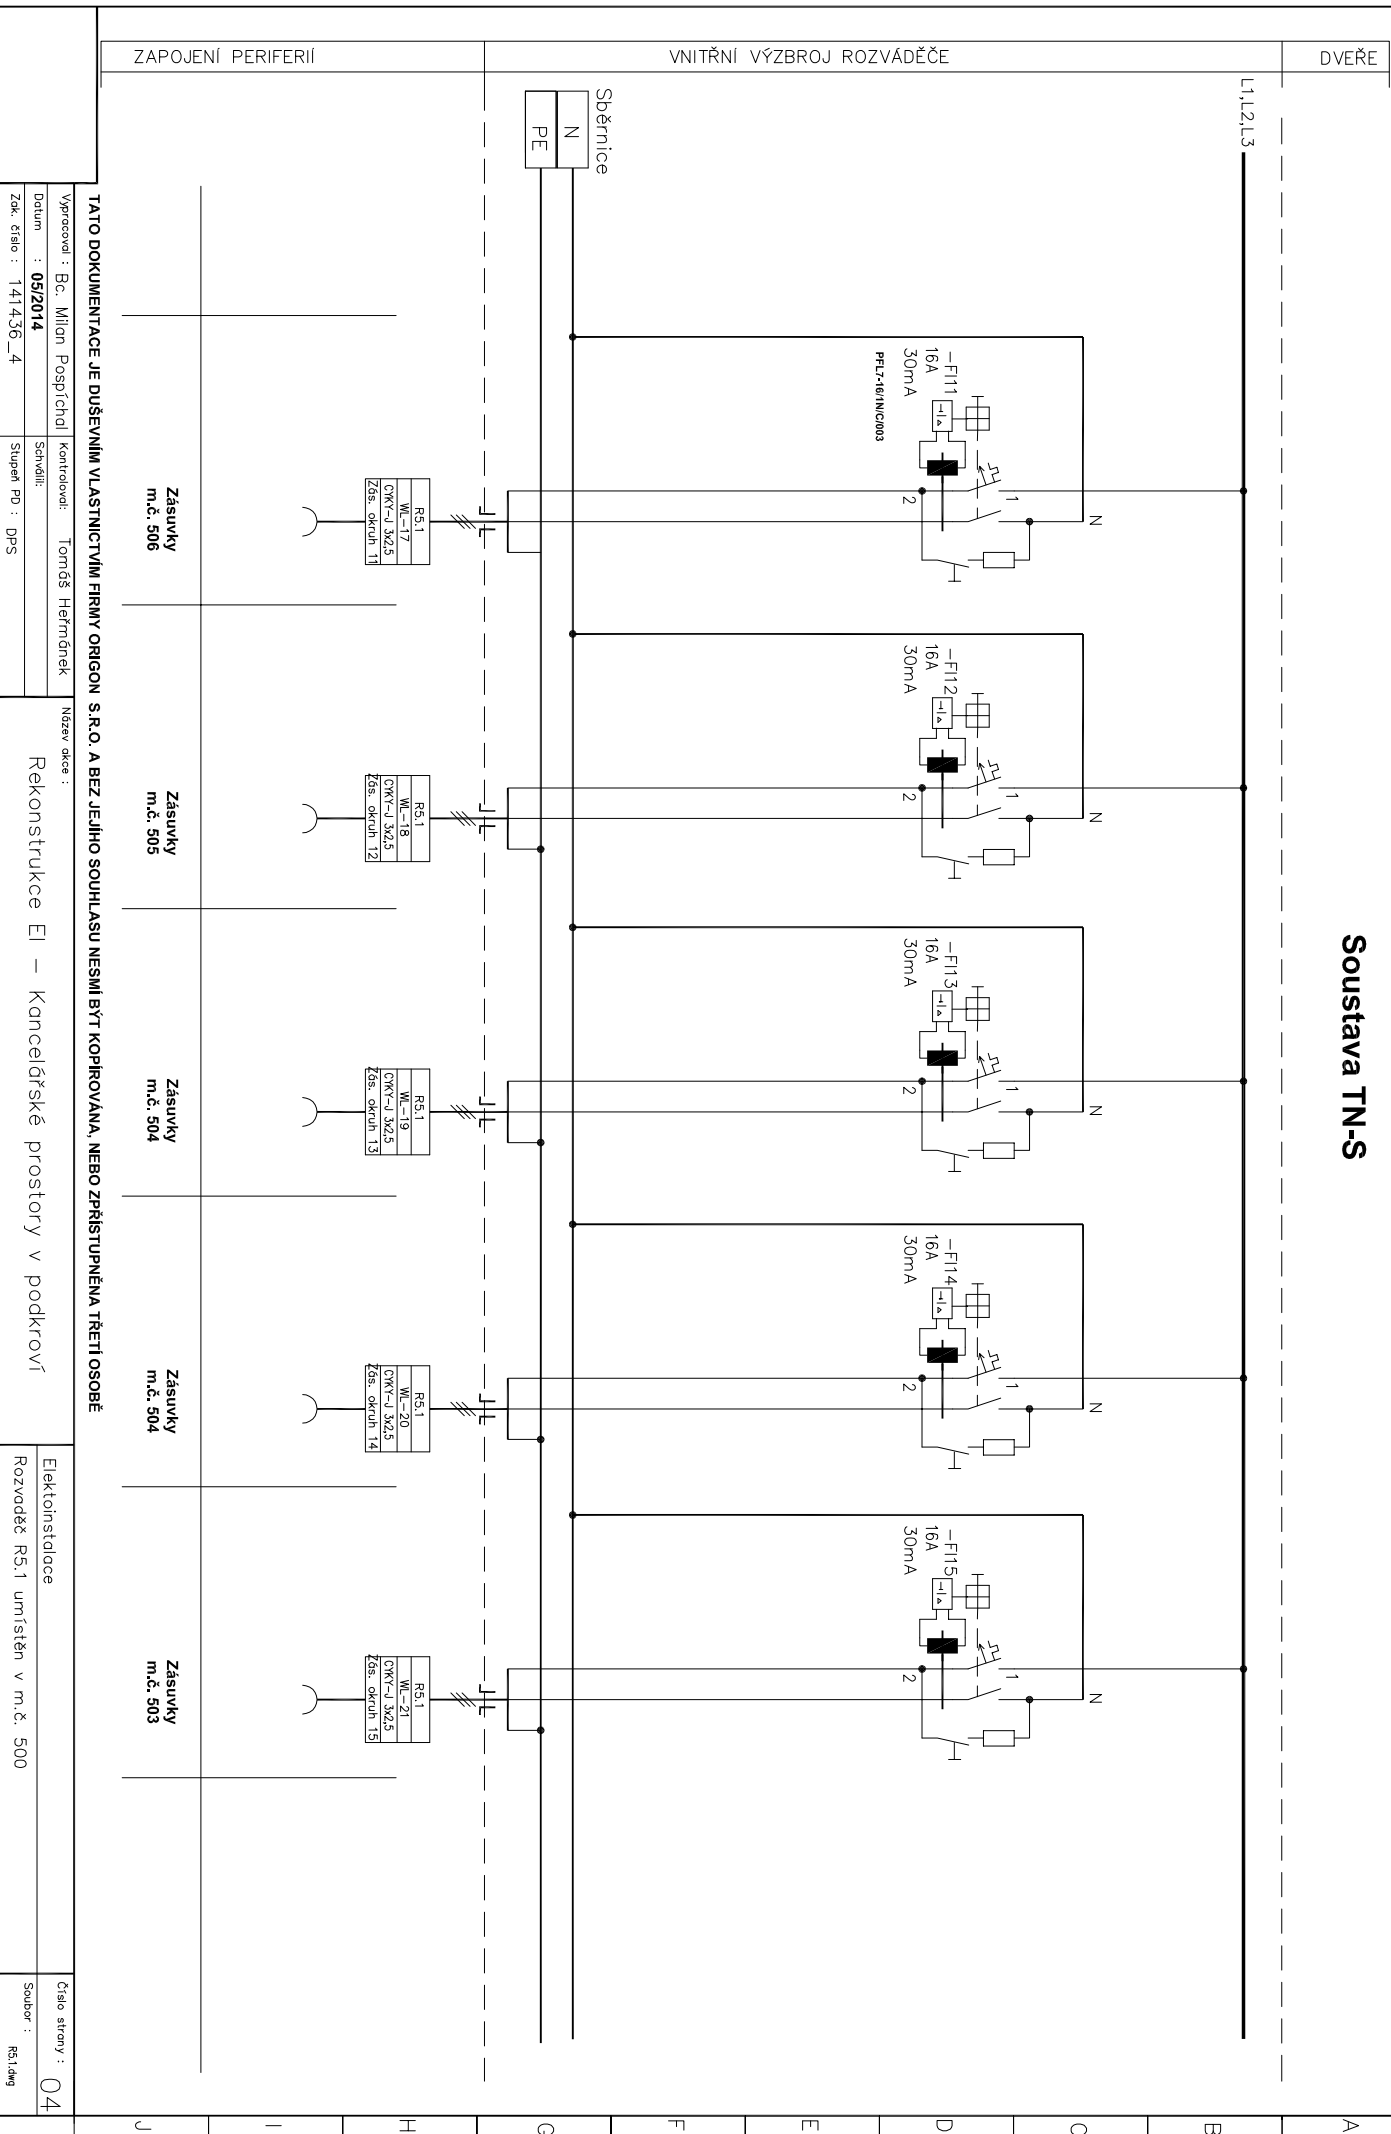

Soustava TN-S

