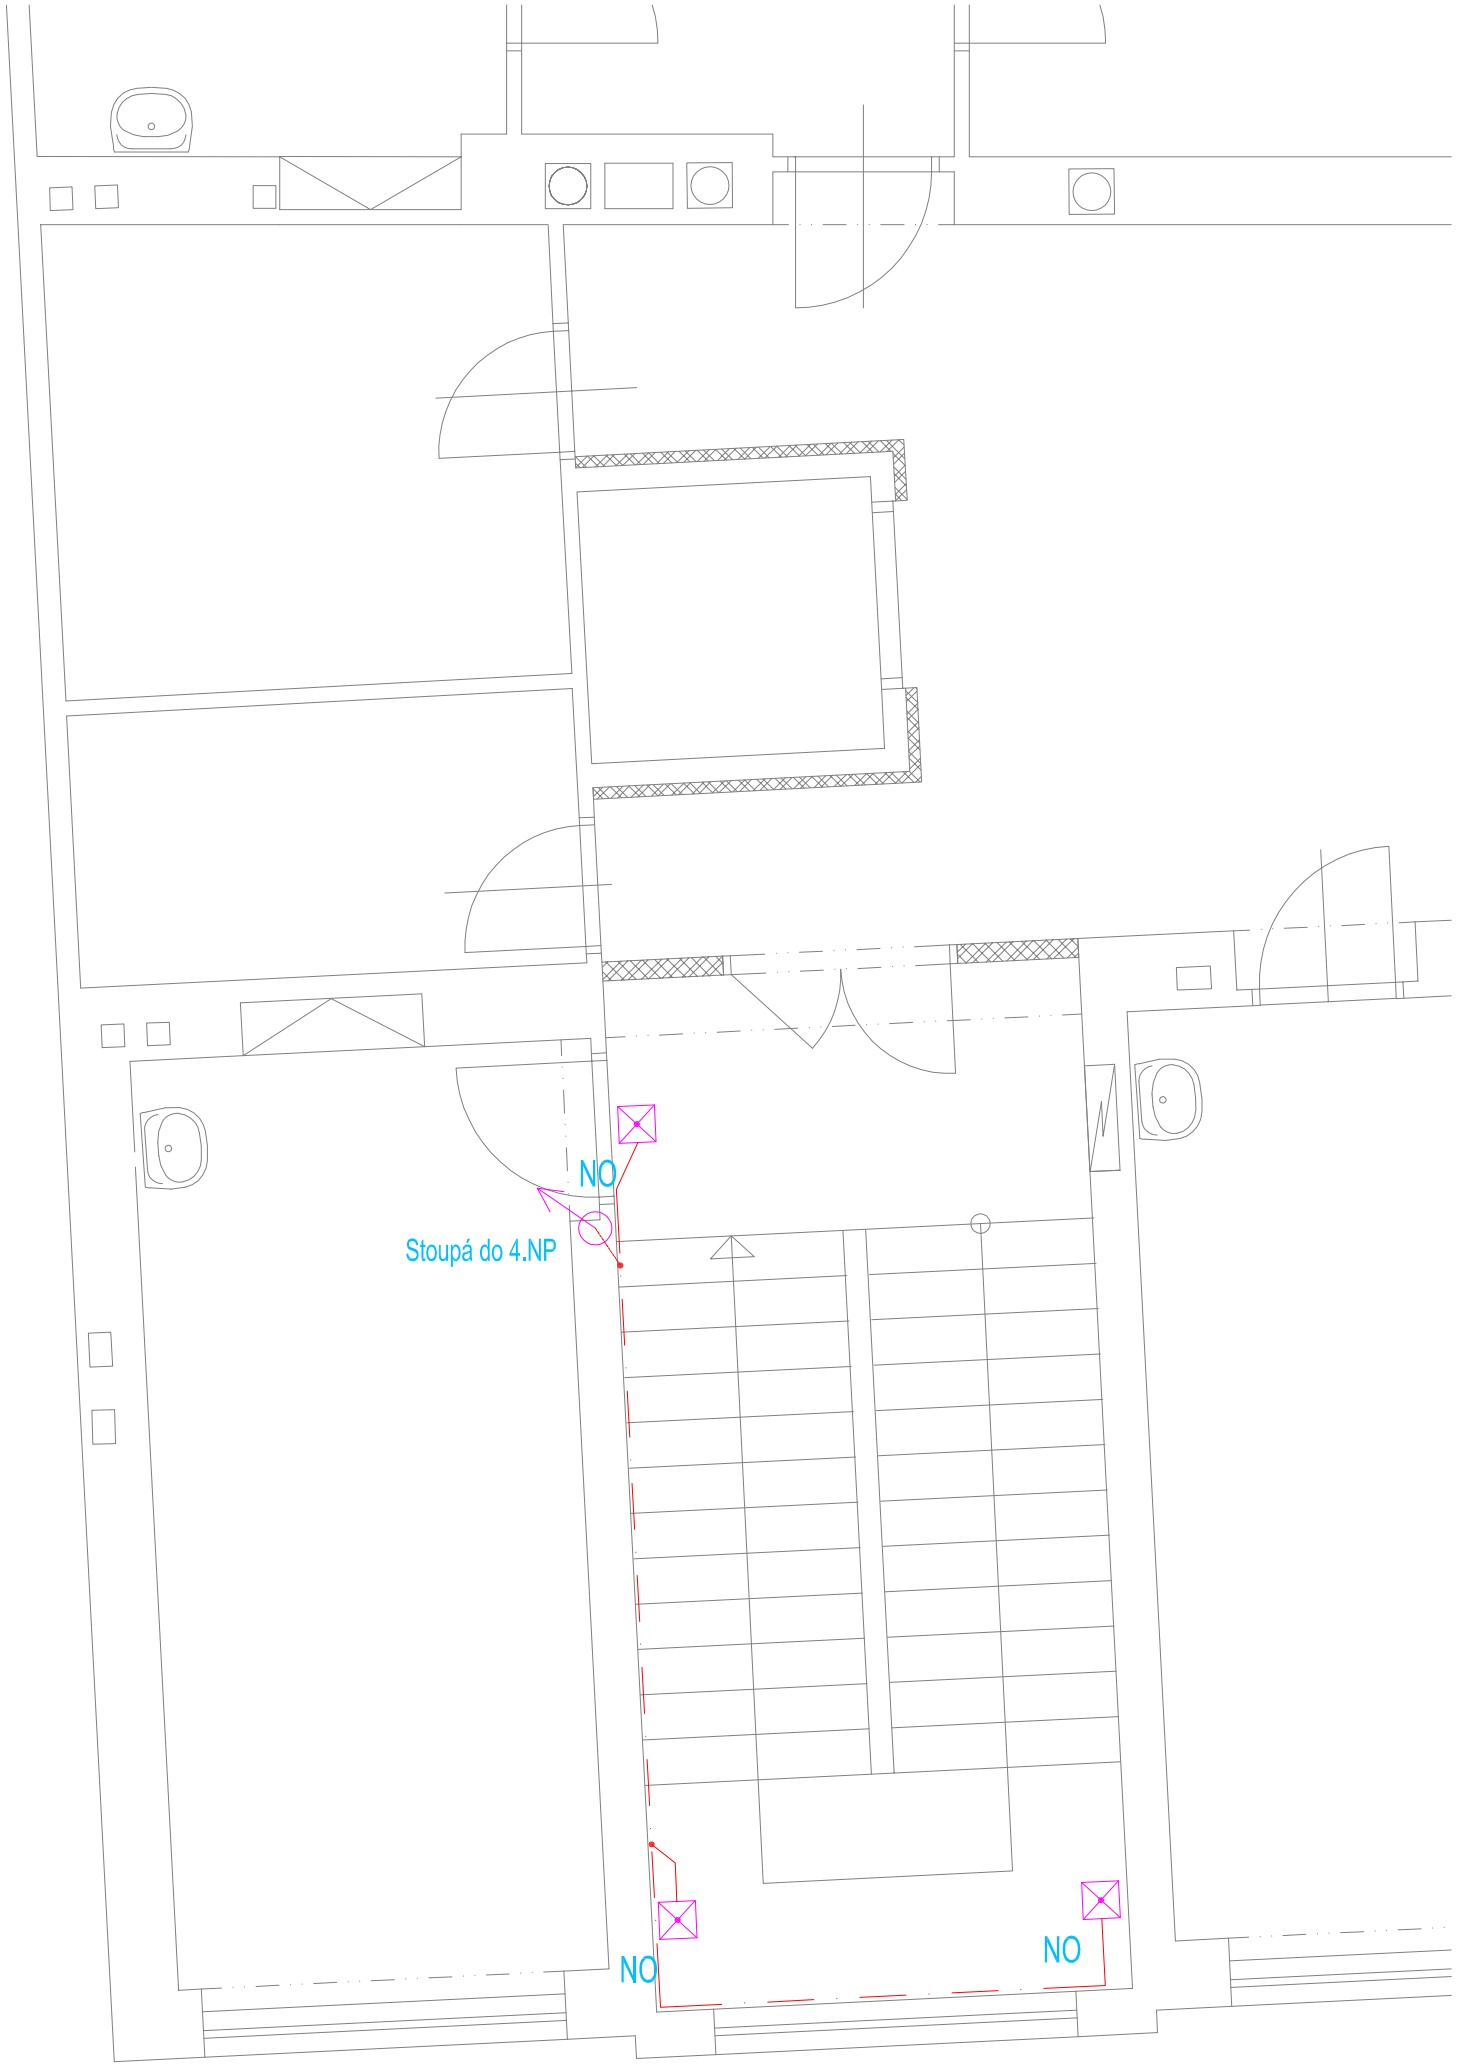

LEGENDA ELEKTRO

trasy elektrických vedení - nouzové osvětlení

LEGENDA SVÍTIDEL

A	Sv.zářivkové stropní 2x54W s el. předřadníkem
B	Sv.žárovkové stropní 1x100W
C	Sv.žárovkové nástěnné 1x100W
D	Sv.zářivkové stropní 2x36W s el. předřadníkem, IP 66
E	Sv.zářivkové stropní 2x36W s el. předřadníkem, leštěná (Al) mřížka
F	Sv.zářivkové stropní 4x18W s el. předřadníkem,
EN	leštěná (Al) mřížka Sv.zářivkové stropní 2x36W s el. předřadníkem,
	nouzovým modulem, leštěná (Al) mřížka
NO	Sv. zářivkové pro nouzové a orientační netrvalé osvětlení, difuzor z čirého PC - zdroj 1 hod., vč.piktogramu, zářivky a reciklace

Digitally signed by JUDr. Daniel Volopich
DN: cn=JUDr. Daniel Volopich, c=CZ, o=JUDr. Daniel Volopich, advokát
Date: 2014.12.31 09:31:05 +01'00'

JUDr. Daniel Volopich

PARÉ ČÍSLO

AUTORIZOVÁNO AUTORIZOVANO

HLAVNÍ INŽENÝR PROJEKTU	Ing. Ctirad Zedník
ARCHITEKTONICKÉ ŘEŠENÍ	.
KOORDINACE	Ing. Ctirad Zedník
ODPOVĚDNÝ PROJEKTANT ČÁSTI	Tomáš Heřmánek
NÁVRH, VYPRACOVÁNÍ	Tomáš Heřmánek
	Bc. Milan Pospíchal

origon spol. s r.o.
ARCHITEKTURA, KONSTRUKCE, DESIGN, INTERIERY
BAAROVA 1541/42, PRAHA 4, E-MAIL: info@origon.cz
TEL: 222 521 387

REKONSTRUKCE BUDOV PRO PROJEKT CVSMD
ČÁST 3 – KANCELÁŘSKÉ PROSTORY V PODKROVÍ
Sedláčkova 13,15; Plzeň

D.4g – SILNOPROUDÉ ROZVODY

PŮDORYS 3.NP

INVESTOR	Západočeská univerzita v Plzni
DATUM	05/2014
FORMÁT A4	2xA4
ČÍSLO ZAKÁZKY	141436_4
STUPEŇ DOKUMENTACE	DPS
NÁZEV DIG. SOUBORU	

MĚŘÍTKO 1:50

ČÍSLO VÝKRESU D.4g.07