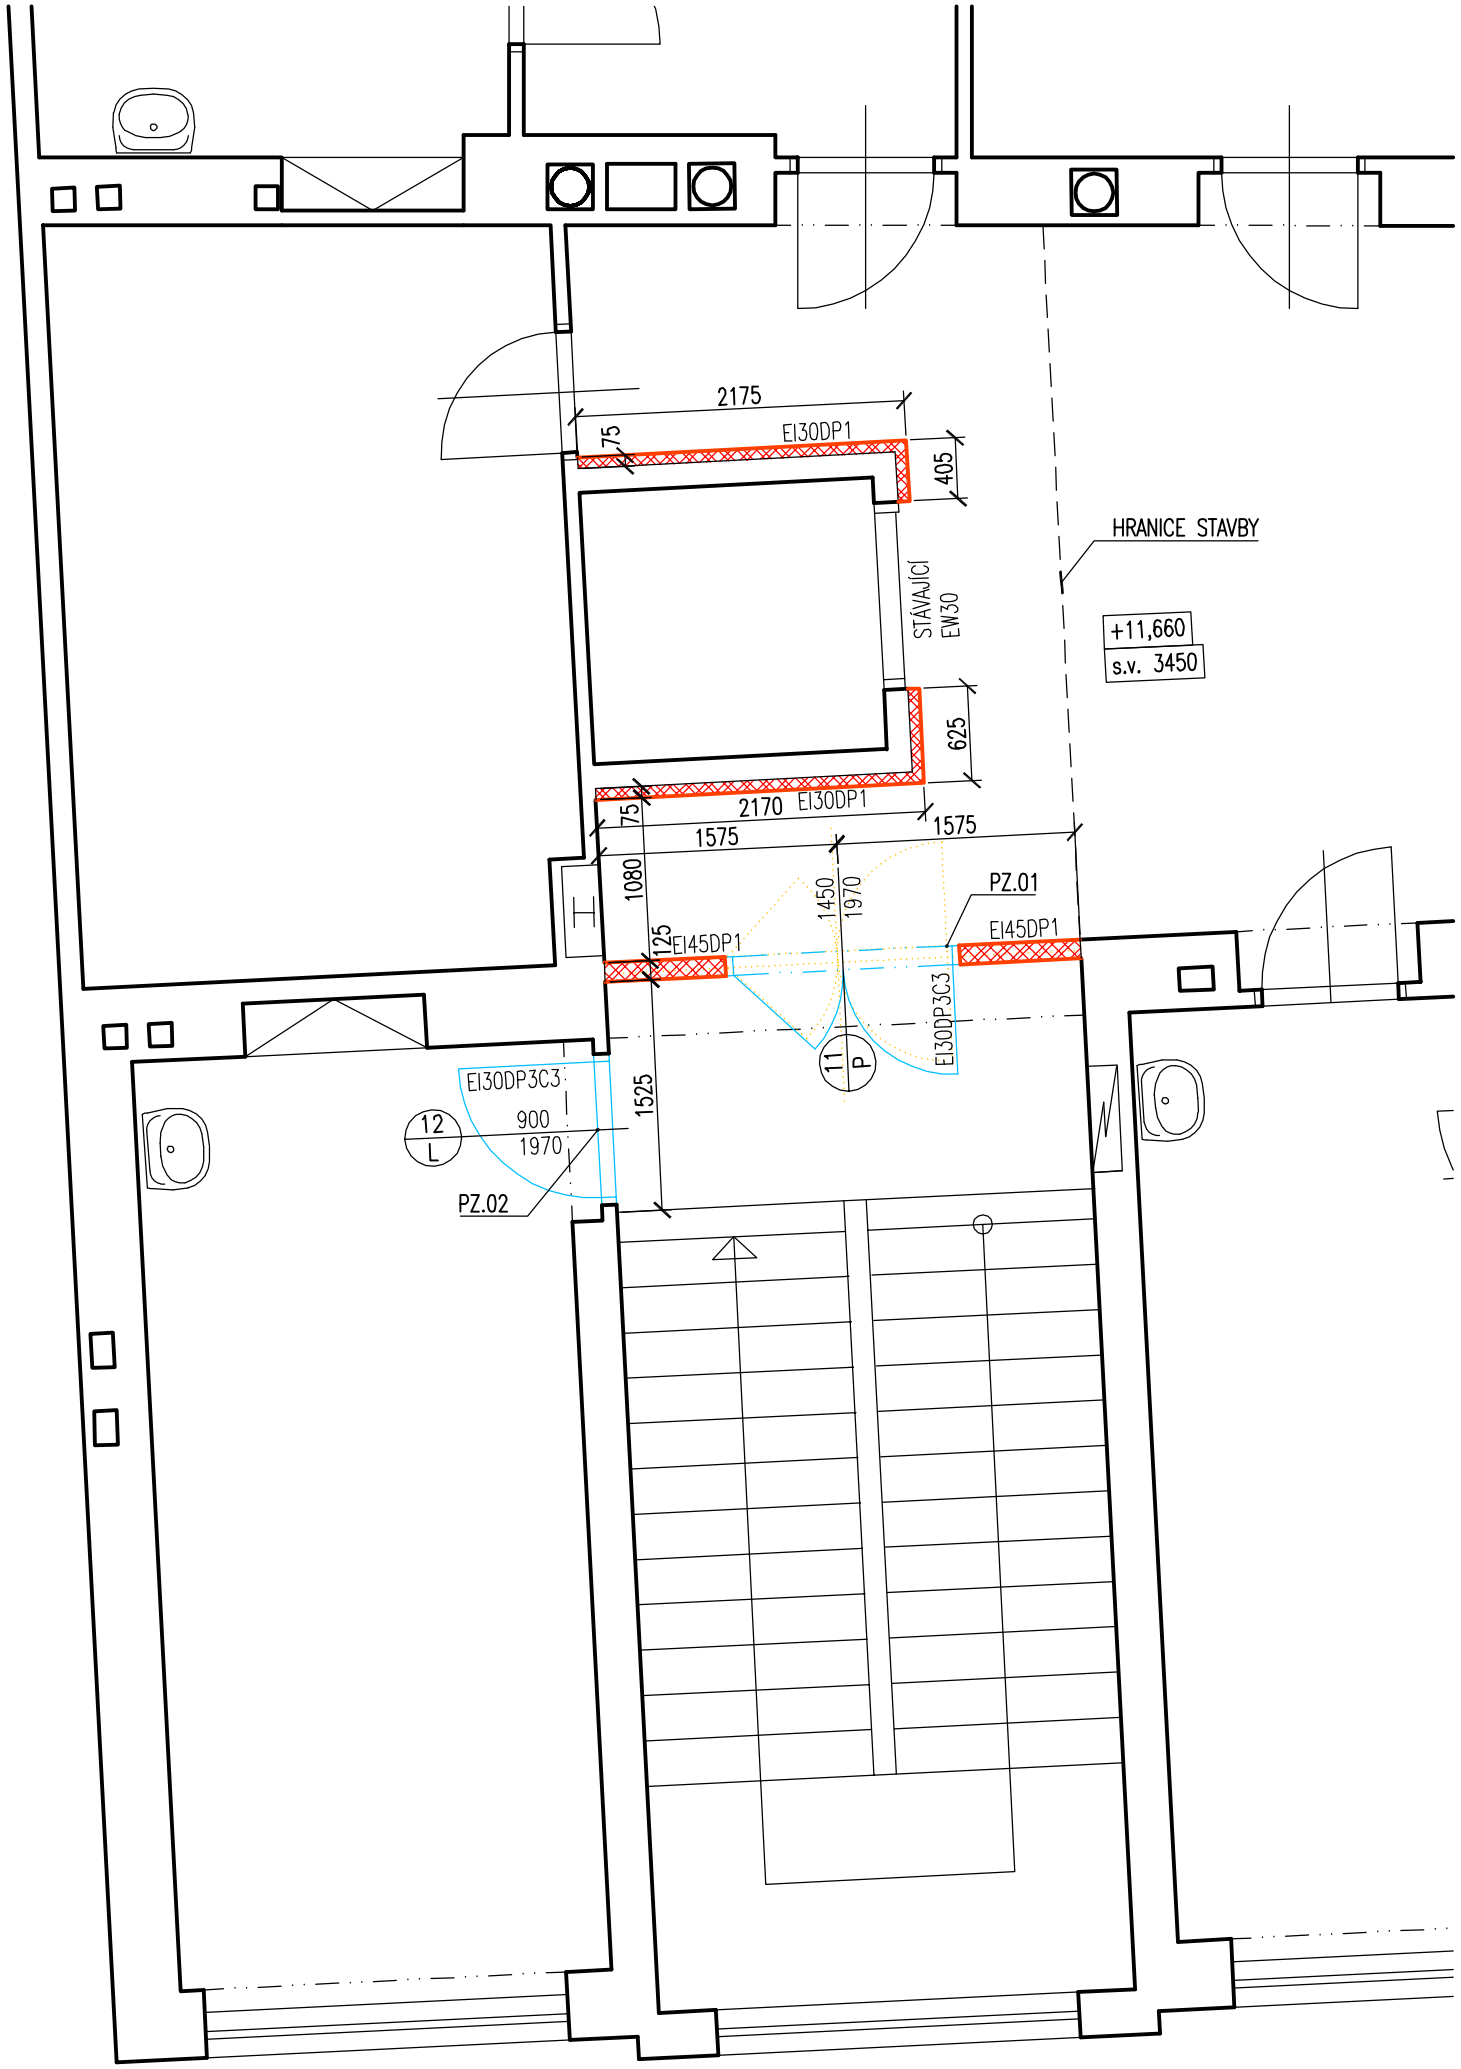

LEGENDA

- STÁVAJÍCÍ KONSTRUKCE
- BOURANÉ KONSTRUKCE
- SDK PŘÍČKA. DVOJITĚ OPLÁŠTĚNÁ S TEPELNOU IZOLACÍ, POŽÁRNÍ ODOLNOST EI45.
- SDK PŘEDSTĚNA, SAMONOSNÁ, KOTVENO DO PODALHY A STROPU. DVOJITĚ OPLÁŠTĚNÁ S TEPELNOU IZOLACÍ, POŽÁRNÍ ODOLNOST EI30.

POZNÁMKA:

PZ.01 VYBOURAT STÁVAJÍCÍ DŘEVĚNOU PROSKLENOU DĚLÍCÍ PŘÍČKU
PZ.02 VYBOURAT STÁVAJÍCÍ DVEŘE VČETNĚ ZÁRUBNĚ. OSADIT DVEŘE PROTIPOŽÁRNÍ.

POZNÁMKA:

- PO PROVEDENÍ PRACÍ ZAČISTIT OMÍTKY, OBKLADY, DLAŽBY.
- NA NOVÉ KONSTRUKCE PROVÉST MALBU.

LEGENDA MÍSTNOSTÍ

KÓD	ÚČEL MÍSTNOSTI	PLOCHA [m²]	s.v. [m]	PODLAHA	STĚNY	STROP
–	SCHODIŠTĚ	21,50	–	STÁVAJÍCÍ DLAŽBA	STÁVAJÍCÍ OMÍTKA	STÁVAJÍCÍ OMÍTKA
–	CHODBA	10,70	3.45	STÁVAJÍCÍ DLAŽBA	STÁVAJÍCÍ OMÍTKA	STÁVAJÍCÍ OMÍTKA
	CELKOVÁ PLOCHA	32.2				

PARÉ ČÍSLO

AUTORIZOVÁNO Ing. Jaroslav Zamazal

HLAVNÍ INŽENÝR PROJEKTU	Ing. Ctirad Zedník
ARCHITEKTONICKÉ ŘEŠENÍ	.
KOORDINACE	Ing. Ctirad Zedník
ODPOVĚDNÝ PROJEKTANT ČÁSTI	Ing. Jaroslav Zamazal
NÁVRH, VYPRACOVÁNÍ	

origon spol. s r.o.
ARCHITEKTURA, KONSTRUKCE, DESIGN, INTERIERY
BAAROVA 1541/42, PRAHA 4, E-MAIL: info@origon.cz
TEL: 222 521 387

REKONSTRUKCE BUDOV PRO PROJEKT CVSMD
ČÁST 3 – KANCELÁŘSKÉ PROSTORY V PODKROVÍ
Sedláčkova 13,15; Plzeň

D.1 – STAVEBNĚ ARCHITEKTONICKÉ ŘEŠENÍ

4.NP

INVESTOR	Západočeská univerzita v Plzni
DATUM	05/2014
FORMÁT A4	
ČÍSLO ZAKÁZKY	141436_4
STUPEŇ DOKUMENTACE	DPS
NÁZEV DIG. SOUBORU	

MĚŘÍTKO 1:50

ČÍSLO VÝKRESU D.1.04

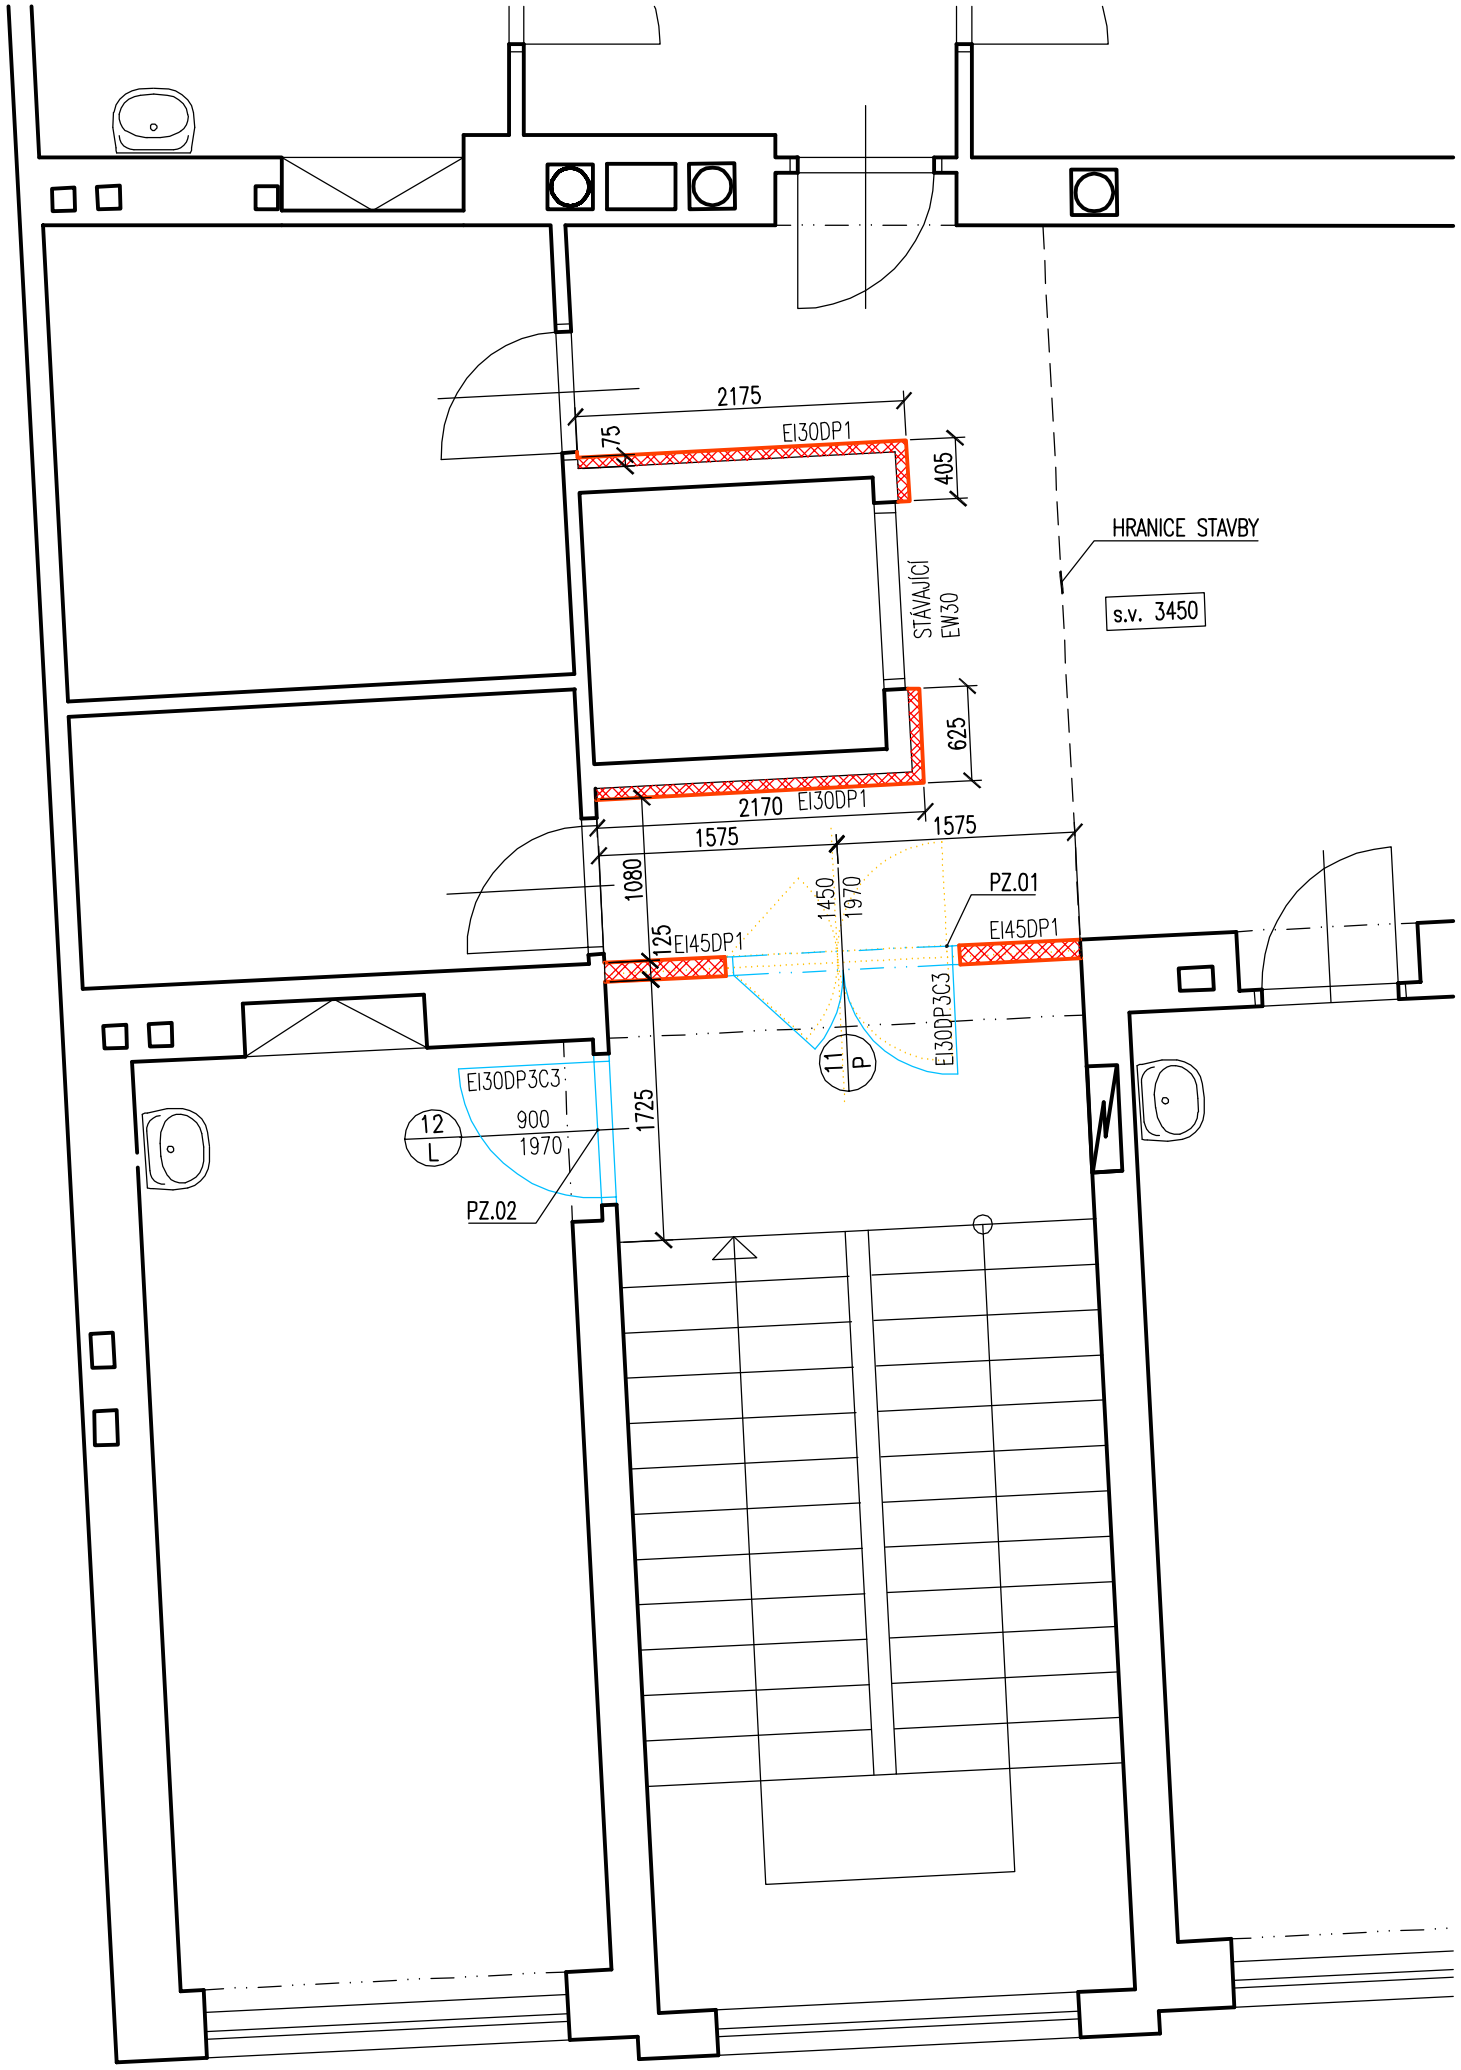

LEGENDA

- STÁVAJÍCÍ KONSTRUKCE
- BOURANÉ KONSTRUKCE
- SDK PŘÍČKA. DVOJITĚ OPLÁŠTĚNÁ S TEPELNOU IZOLACÍ, POŽÁRNÍ ODOLNOST EI45.
- SDK PŘEDSTĚNA, SAMONOSNÁ, KOTVENO DO PODALHY A STROPU. DVOJITĚ OPLÁŠTĚNÁ S TEPELNOU IZOLACÍ, POŽÁRNÍ ODOLNOST EI30.

POZNÁMKA:

PZ.01 VYBOURAT STÁVAJÍCÍ DŘEVĚNOU PROSKLENOU DĚLÍCÍ PŘÍČKU
PZ.02 VYBOURAT STÁVAJÍCÍ DVEŘE VČETNĚ ZÁRUBNĚ. OSADIT DVEŘE PROTIPOŽÁRNÍ.

POZNÁMKA:

- PO PROVEDENÍ PRACÍ ZAČISTIT OMÍTKY, OBKLADY, DLAŽBY.
- NA NOVÉ KONSTRUKCE PROVÉST MALBU.

LEGENDA MÍSTNOSTÍ

KÓD	ÚČEL MÍSTNOSTI	PLOCHA [m²]	s.v. [m]	PODLAHA	STĚNY	STROP
–	SCHODIŠTĚ	21,50	–	STÁVAJÍCÍ DLAŽBA	STÁVAJÍCÍ OMÍTKA	STÁVAJÍCÍ OMÍTKA
–	CHODBA	10,70	3.45	STÁVAJÍCÍ DLAŽBA	STÁVAJÍCÍ OMÍTKA	STÁVAJÍCÍ OMÍTKA
	CELKOVÁ PLOCHA	32.2				

PARÉ ČÍSLO

AUTORIZOVÁNO Ing. Jaroslav Zamazal

HLAVNÍ INŽENÝR PROJEKTU	Ing. Ctirad Zedník
ARCHITEKTONICKÉ ŘEŠENÍ	.
KOORDINACE	Ing. Ctirad Zedník
ODPOVĚDNÝ PROJEKTANT ČÁSTI	Ing. Jaroslav Zamazal
NÁVRH, VYPRACOVÁNÍ	

origon spol. s r.o.
ARCHITEKTURA, KONSTRUKCE, DESIGN, INTERIERY
BAAROVA 1541/42, PRAHA 4, E-MAIL: info@origon.cz
TEL: 222 521 387

REKONSTRUKCE BUDOV PRO PROJEKT CVSMD
ČÁST 3 – KANCELÁŘSKÉ PROSTORY V PODKROVÍ
Sedláčkova 13,15; Plzeň

D.1 – STAVEBNĚ ARCHITEKTONICKÉ ŘEŠENÍ

3.NP

INVESTOR	Západočeská univerzita v Plzni
DATUM	05/2014
FORMÁT A4	
ČÍSLO ZAKÁZKY	141436_4
STUPEŇ DOKUMENTACE	DPS
NÁZEV DIG. SOUBORU	

MĚŘÍTKO 1:50 ČÍSLO VÝKRESU D.1.05

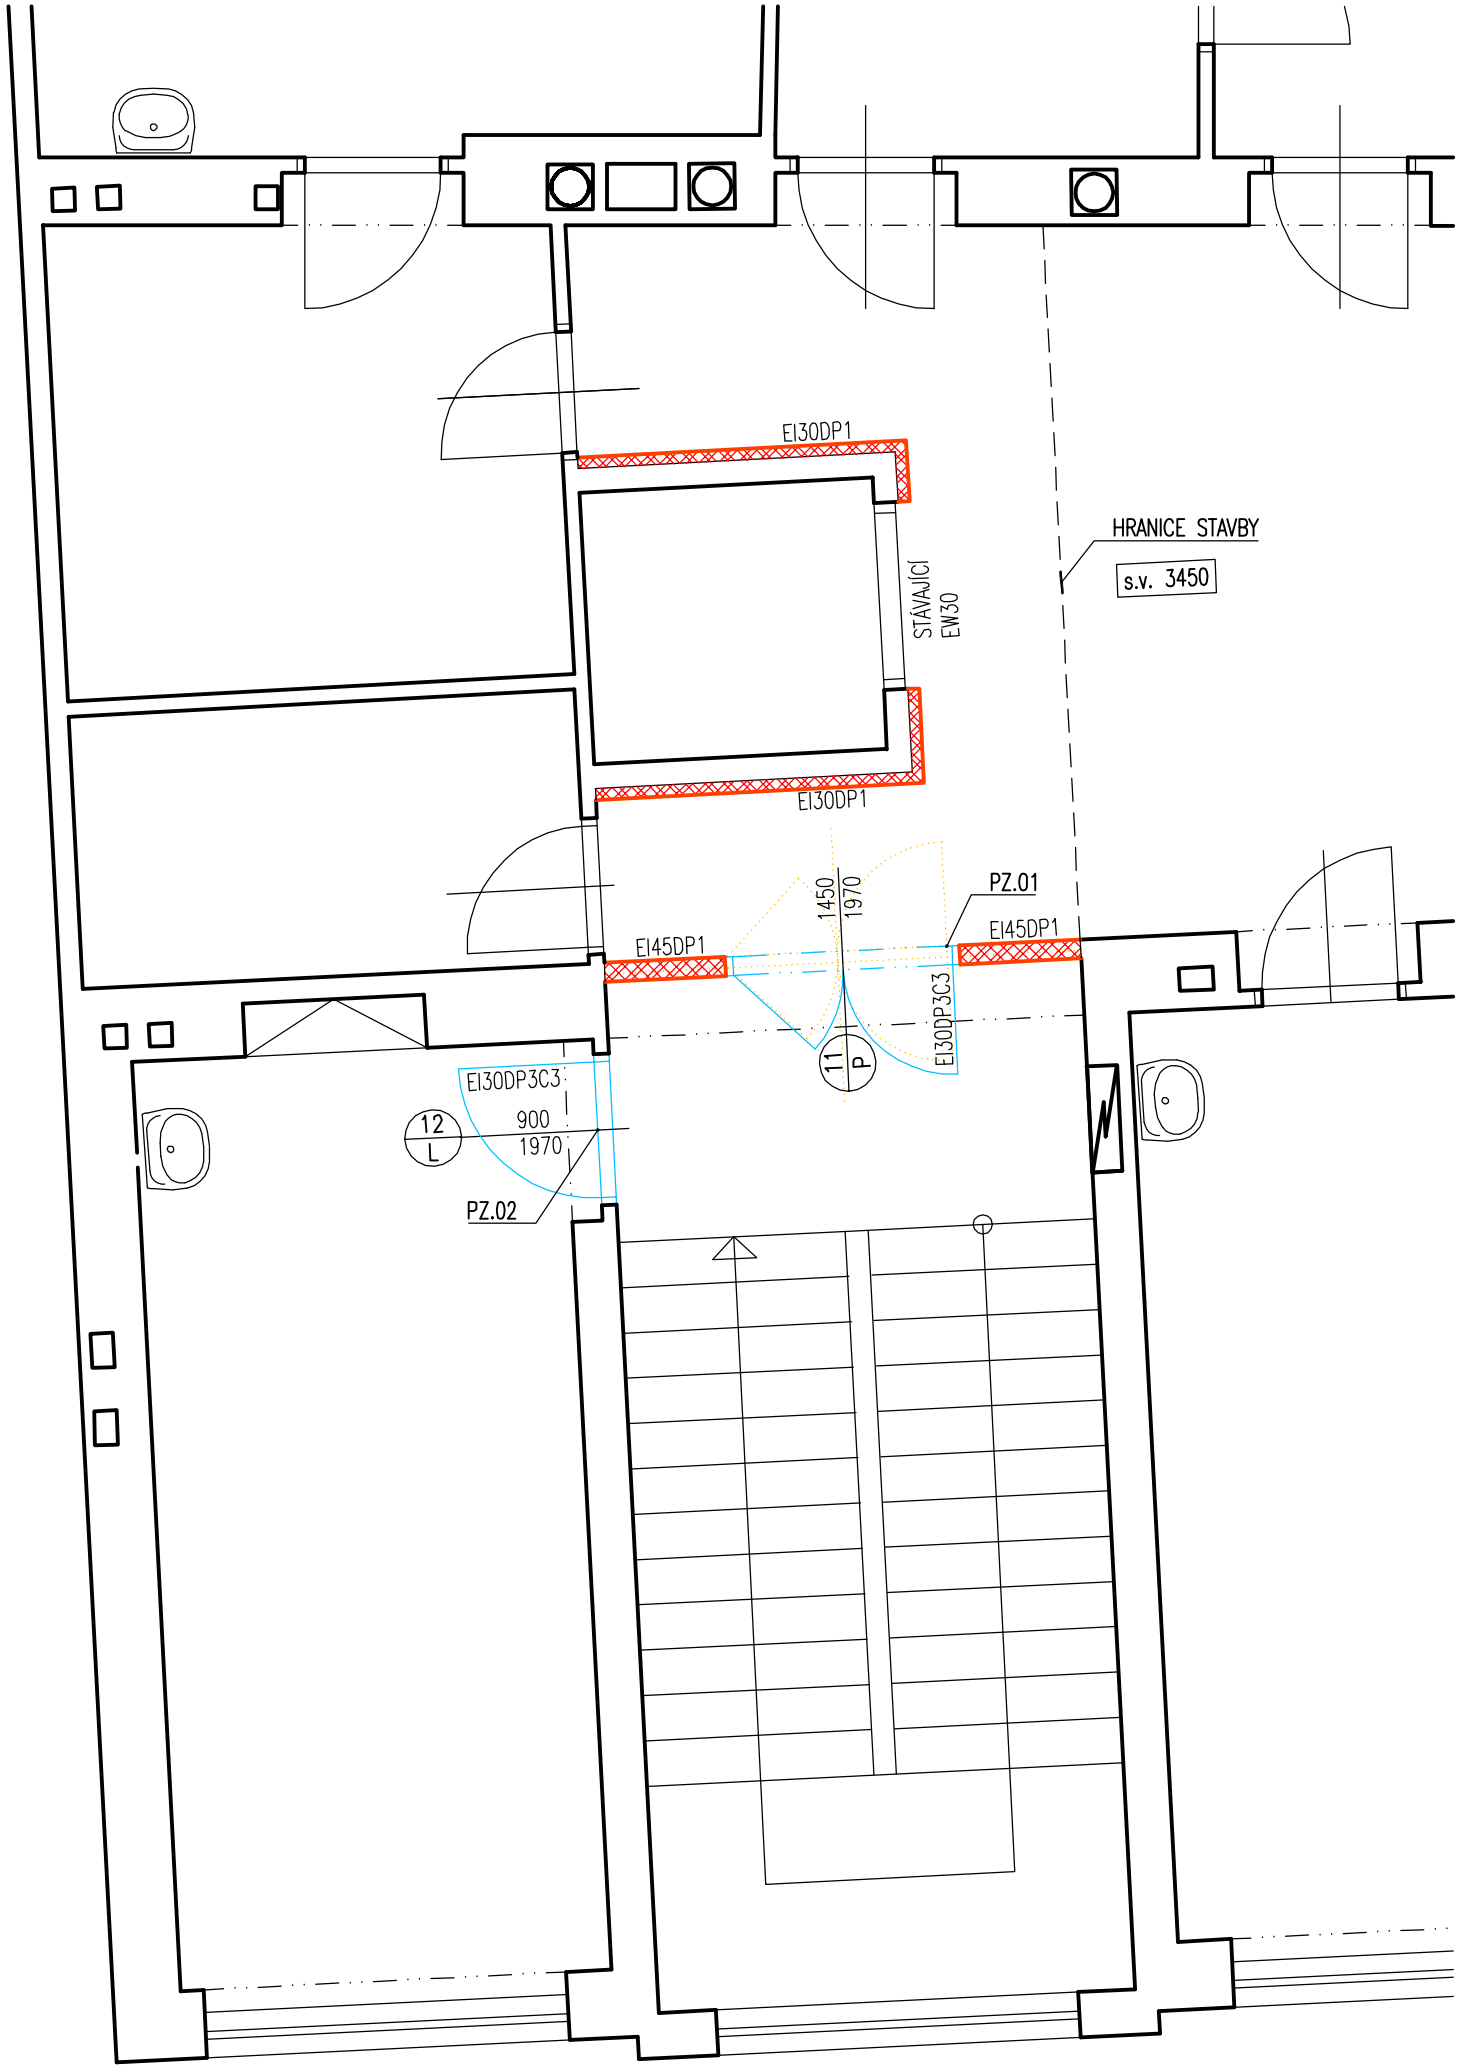

LEGENDA

- STÁVAJÍCÍ KONSTRUKCE
- BOURANÉ KONSTRUKCE
- SDK PŘÍČKA. DVOJITĚ OPLÁŠTĚNÁ S TEPELNOU IZOLACÍ, POŽÁRNÍ ODOLNOST EI45.
- SDK PŘEDSTĚNA, SAMONOSNÁ, KOTVENO DO PODALHY A STROPU. DVOJITĚ OPLÁŠTĚNÁ S TEPELNOU IZOLACÍ, POŽÁRNÍ ODOLNOST EI30.

POZNÁMKA:

PZ.01 VYBOURAT STÁVAJÍCÍ DŘEVĚNOU PROSKLENOU DĚLÍCÍ PŘÍČKU
PZ.02 VYBOURAT STÁVAJÍCÍ DVEŘE VČETNĚ ZÁRUBNĚ. OSADIT DVEŘE PROTIPOŽÁRNÍ.

POZNÁMKA:

- PO PROVEDENÍ PRACÍ ZAČISTIT OMÍTKY, OBKLADY, DLAŽBY.
- NA NOVÉ KONSTRUKCE PROVÉST MALBU.

LEGENDA MÍSTNOSTÍ

KÓD	ÚČEL MÍSTNOSTI	PLOCHA [m²]	s.v. [m]	PODLAHA	STĚNY	STROP
–	SCHODIŠTĚ	21,50	–	STÁVAJÍCÍ DLAŽBA	STÁVAJÍCÍ OMÍTKA	STÁVAJÍCÍ OMÍTKA
–	CHODBA	10,70	3.45	STÁVAJÍCÍ DLAŽBA	STÁVAJÍCÍ OMÍTKA	STÁVAJÍCÍ OMÍTKA
	CELKOVÁ PLOCHA	32.2				

PARÉ ČÍSLO

AUTORIZOVÁNO Ing. Jaroslav Zamazal

HLAVNÍ INŽENÝR PROJEKTU	Ing. Ctirad Zedník
ARCHITEKTONICKÉ ŘEŠENÍ	.
KOORDINACE	Ing. Ctirad Zedník
ODPOVĚDNÝ PROJEKTANT ČÁSTI	Ing. Jaroslav Zamazal
NÁVRH, VYPRACOVÁNÍ	

origon spol. s r.o.
ARCHITEKTURA, KONSTRUKCE, DESIGN, INTERIERY
BAAROVA 1541/42, PRAHA 4, E-MAIL: info@origon.cz
TEL: 222 521 387

REKONSTRUKCE BUDOV PRO PROJEKT CVSMD
ČÁST 3 – KANCELÁŘSKÉ PROSTORY V PODKROVÍ
Sedláčkova 13,15; Plzeň

D.1 – STAVEBNĚ ARCHITEKTONICKÉ ŘEŠENÍ

2.NP

INVESTOR	Západočeská univerzita v Plzni
DATUM	05/2014
FORMÁT A4	
ČÍSLO ZAKÁZKY	141436_4
STUPEŇ DOKUMENTACE	DPS
NÁZEV DIG. SOUBORU	

MĚŘÍTKO 1:50

ČÍSLO VÝKRESU D.1.06

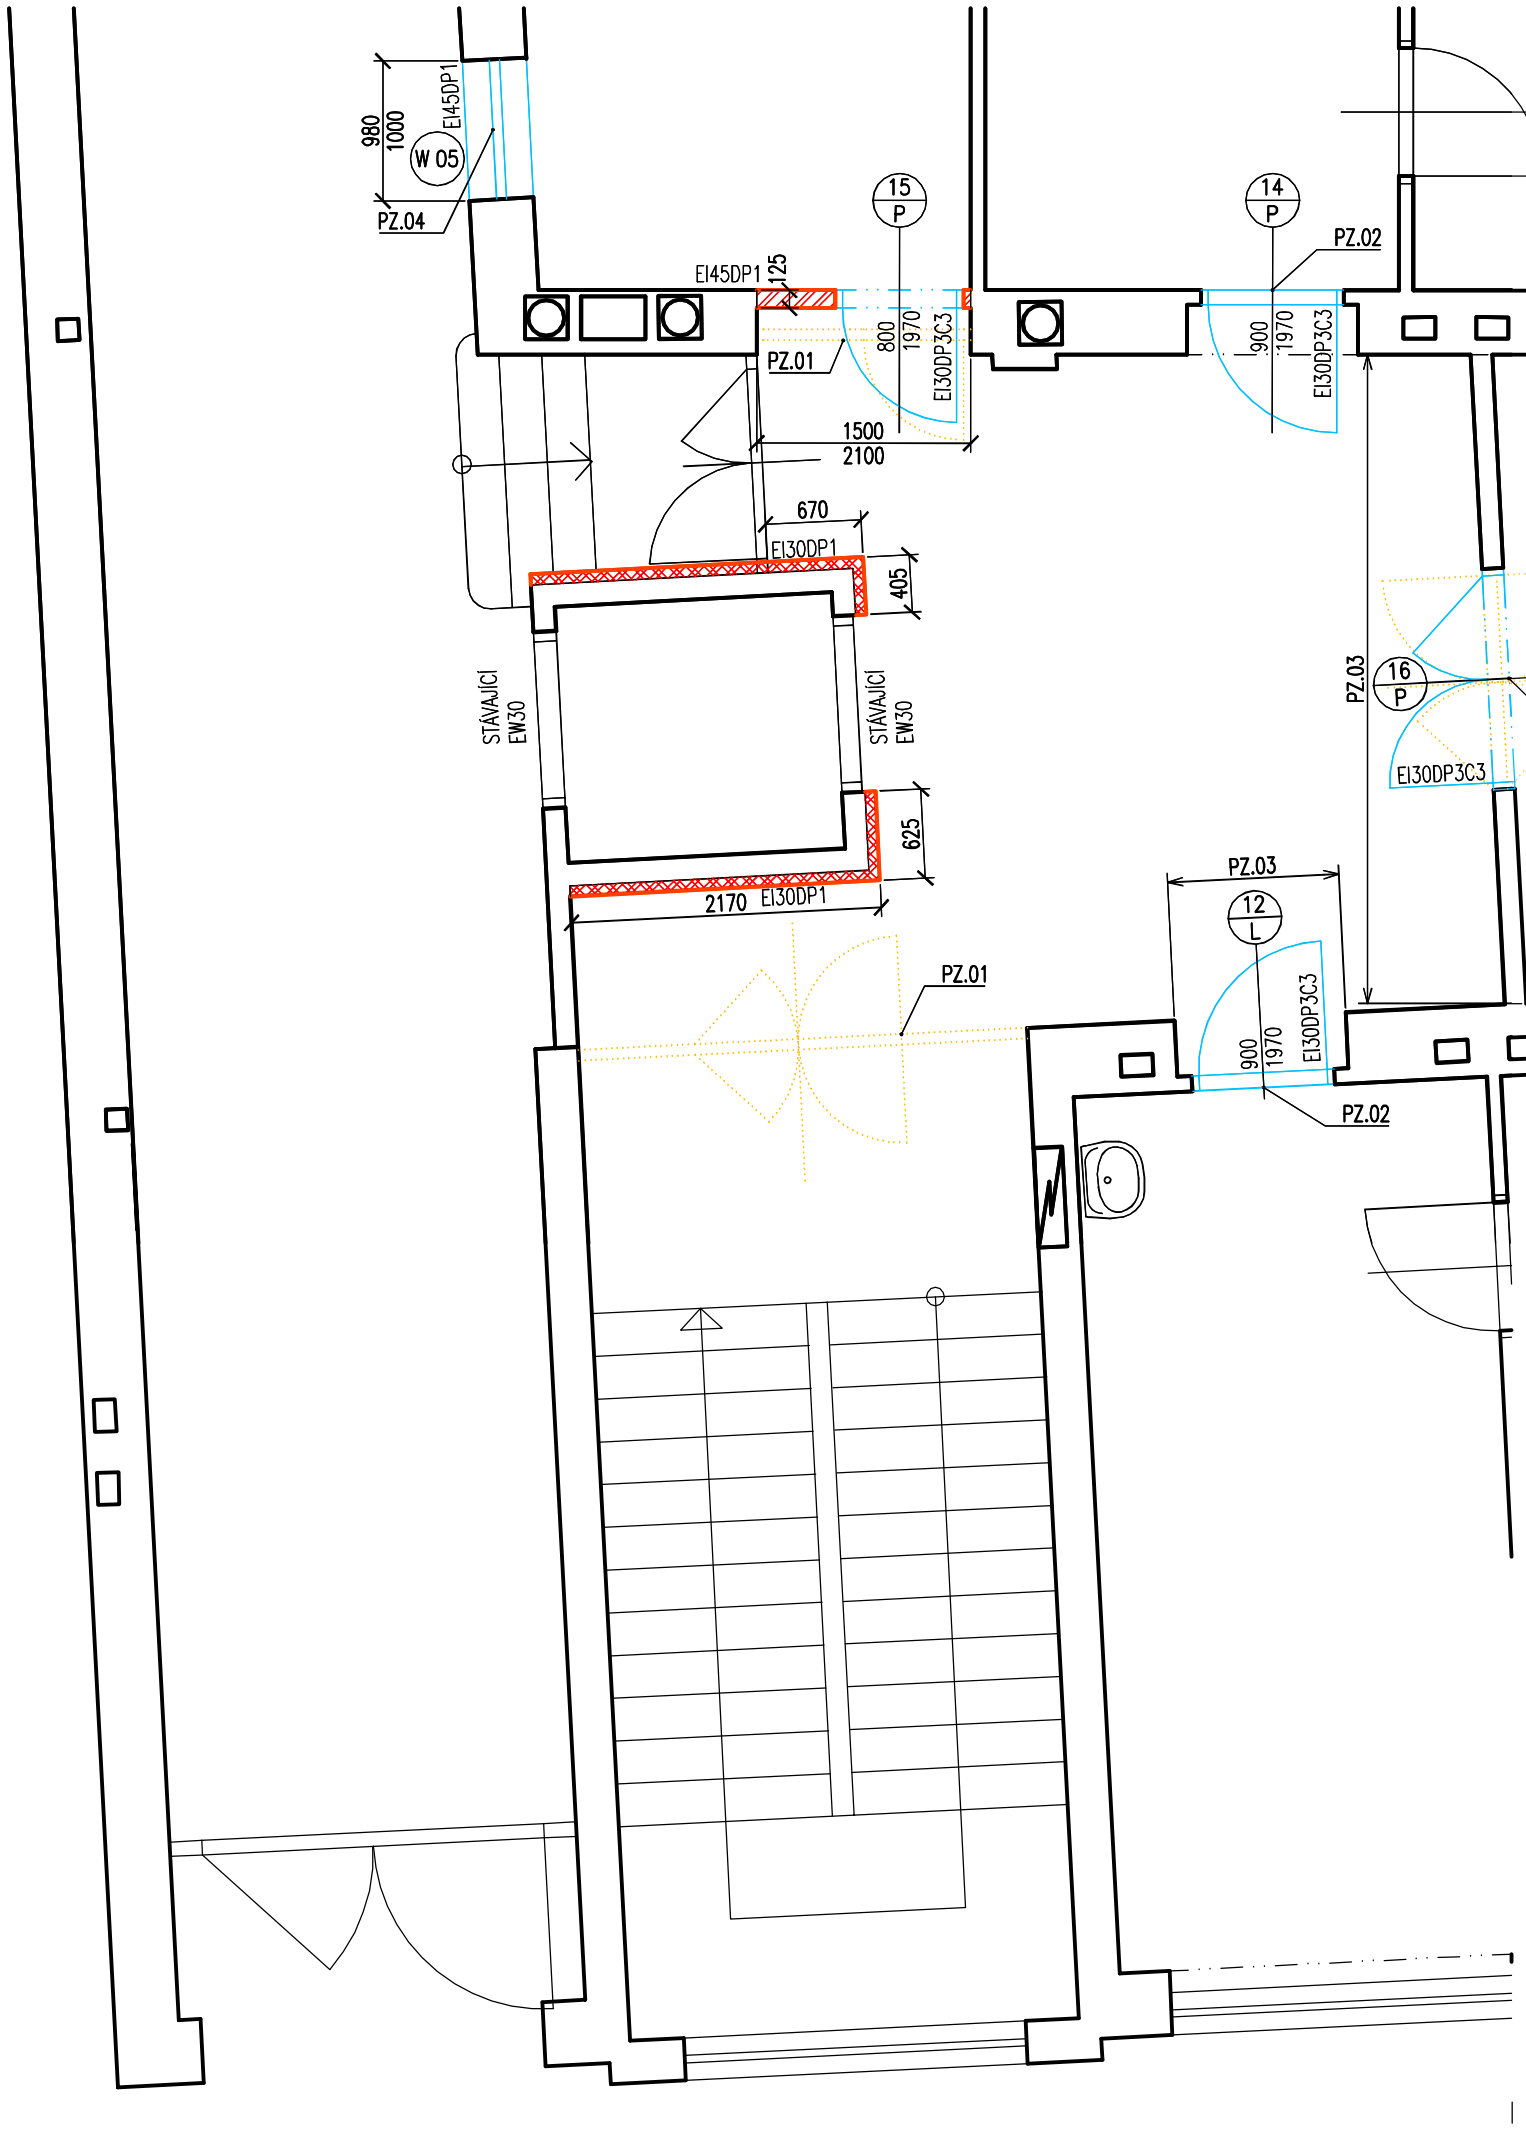

LEGENDA

- STÁVAJÍCÍ KONSTRUKCE
- BOURANÉ KONSTRUKCE
- ZDIVO Z KERAMICKÝCH TVAROVEK NA MVC. POŽÁRNÍ ODOLNOST MIN. EI45DP1
- SDK PŘEDSTĚNA, SAMONOSNÁ, KOTVENO DO PODALHY A STROPU. DVOJITĚ OPLÁŠTĚNÁ S TEPELNOU IZOLACÍ, POŽÁRNÍ ODOLNOST EI30.

POZNÁMKA:

PZ.01 VYBOURAT STÁVAJÍCÍ DŘEVĚNOU PROSKLENOU DĚLÍCÍ PŘÍČKU
PZ.02 VYBOURAT STÁVAJÍCÍ DVEŘE VČETNĚ ZÁRUBNĚ. OSADIT DVEŘE PROTIPOŽÁRNÍ.
PZ.03 OD VÝŠKY 2050 POD STROP VYBOURAT SKLOBETONOVÉ TVÁRNICE. ZAZDÍT ZDIIVEM Z KERAMICKÝCH TVAROVEK. ODOLNOST VYZDÍVKY EI45.
PZ.04 VYBOURAT STÁVAJÍCÍ OKNO. OSADIT OKNO PROTIPOŽÁRNÍ.

POZNÁMKA:

- PO PROVEDENÍ PRACÍ ZAČISTIT OMÍTKY, OBKLADY, DLAŽBY.
- NA NOVÉ KONSTRUKCE PROVÉST MALBU.

LEGENDA MÍSTNOSTÍ

KÓD	ÚČEL MÍSTNOSTI	PLOCHA [m²]	s.v. [m]	PODLAHA	STĚNY	STROP
–	SCHODIŠTĚ	21,50	–	STÁVAJÍCÍ DLAŽBA	STÁVAJÍCÍ OMÍTKA	STÁVAJÍ
–	CHODBA	23,90	3.45	STÁVAJÍCÍ DLAŽBA	STÁVAJÍCÍ OMÍTKA	STÁVAJÍ
	CELKOVÁ PLOCHA	45.4				

PARÉ ČÍSLO

AUTORIZOVÁNO Ing. Jaroslav Zamazal

HLAVNÍ INŽENÝR PROJEKTU	Ing. Ctirad Zedník
ARCHITEKTONICKÉ ŘEŠENÍ	.
KOORDINACE	Ing. Ctirad Zedník
ODPOVĚDNÝ PROJEKTANT ČÁSTI	Ing. Jaroslav Zamazal
NÁVRH, VYPRACOVÁNÍ	

origon spol s r.o
ARCHITEKTURA, KONSTRUKCE, DESIGN, INTERIERY
BAAROVA 1541/42, PRAHA 4, E-MAIL: info@origon.cz
TEL: 222 521 387

REKONSTRUKCE BUDOV PRO PROJEKT CVSMD
ČÁST 3 – KANCELÁŘSKÉ PROSTORY V PODKROVÍ
Sedláčkova 13,15; Plzeň

D.1 – STAVEBNĚ ARCHITEKTONICKÉ ŘEŠENÍ

1.NP

INVESTOR	Západočeská univerzita v Plzni
DATUM	05/2014
FORMÁT A4	
ČÍSLO ZAKÁZKY	141436_4
STUPEŇ DOKUMENTACE	DPS
NÁZEV DIG. SOUBORU	

MĚŘÍTKO 1:50 ČÍSLO VÝKRESU D.1.07

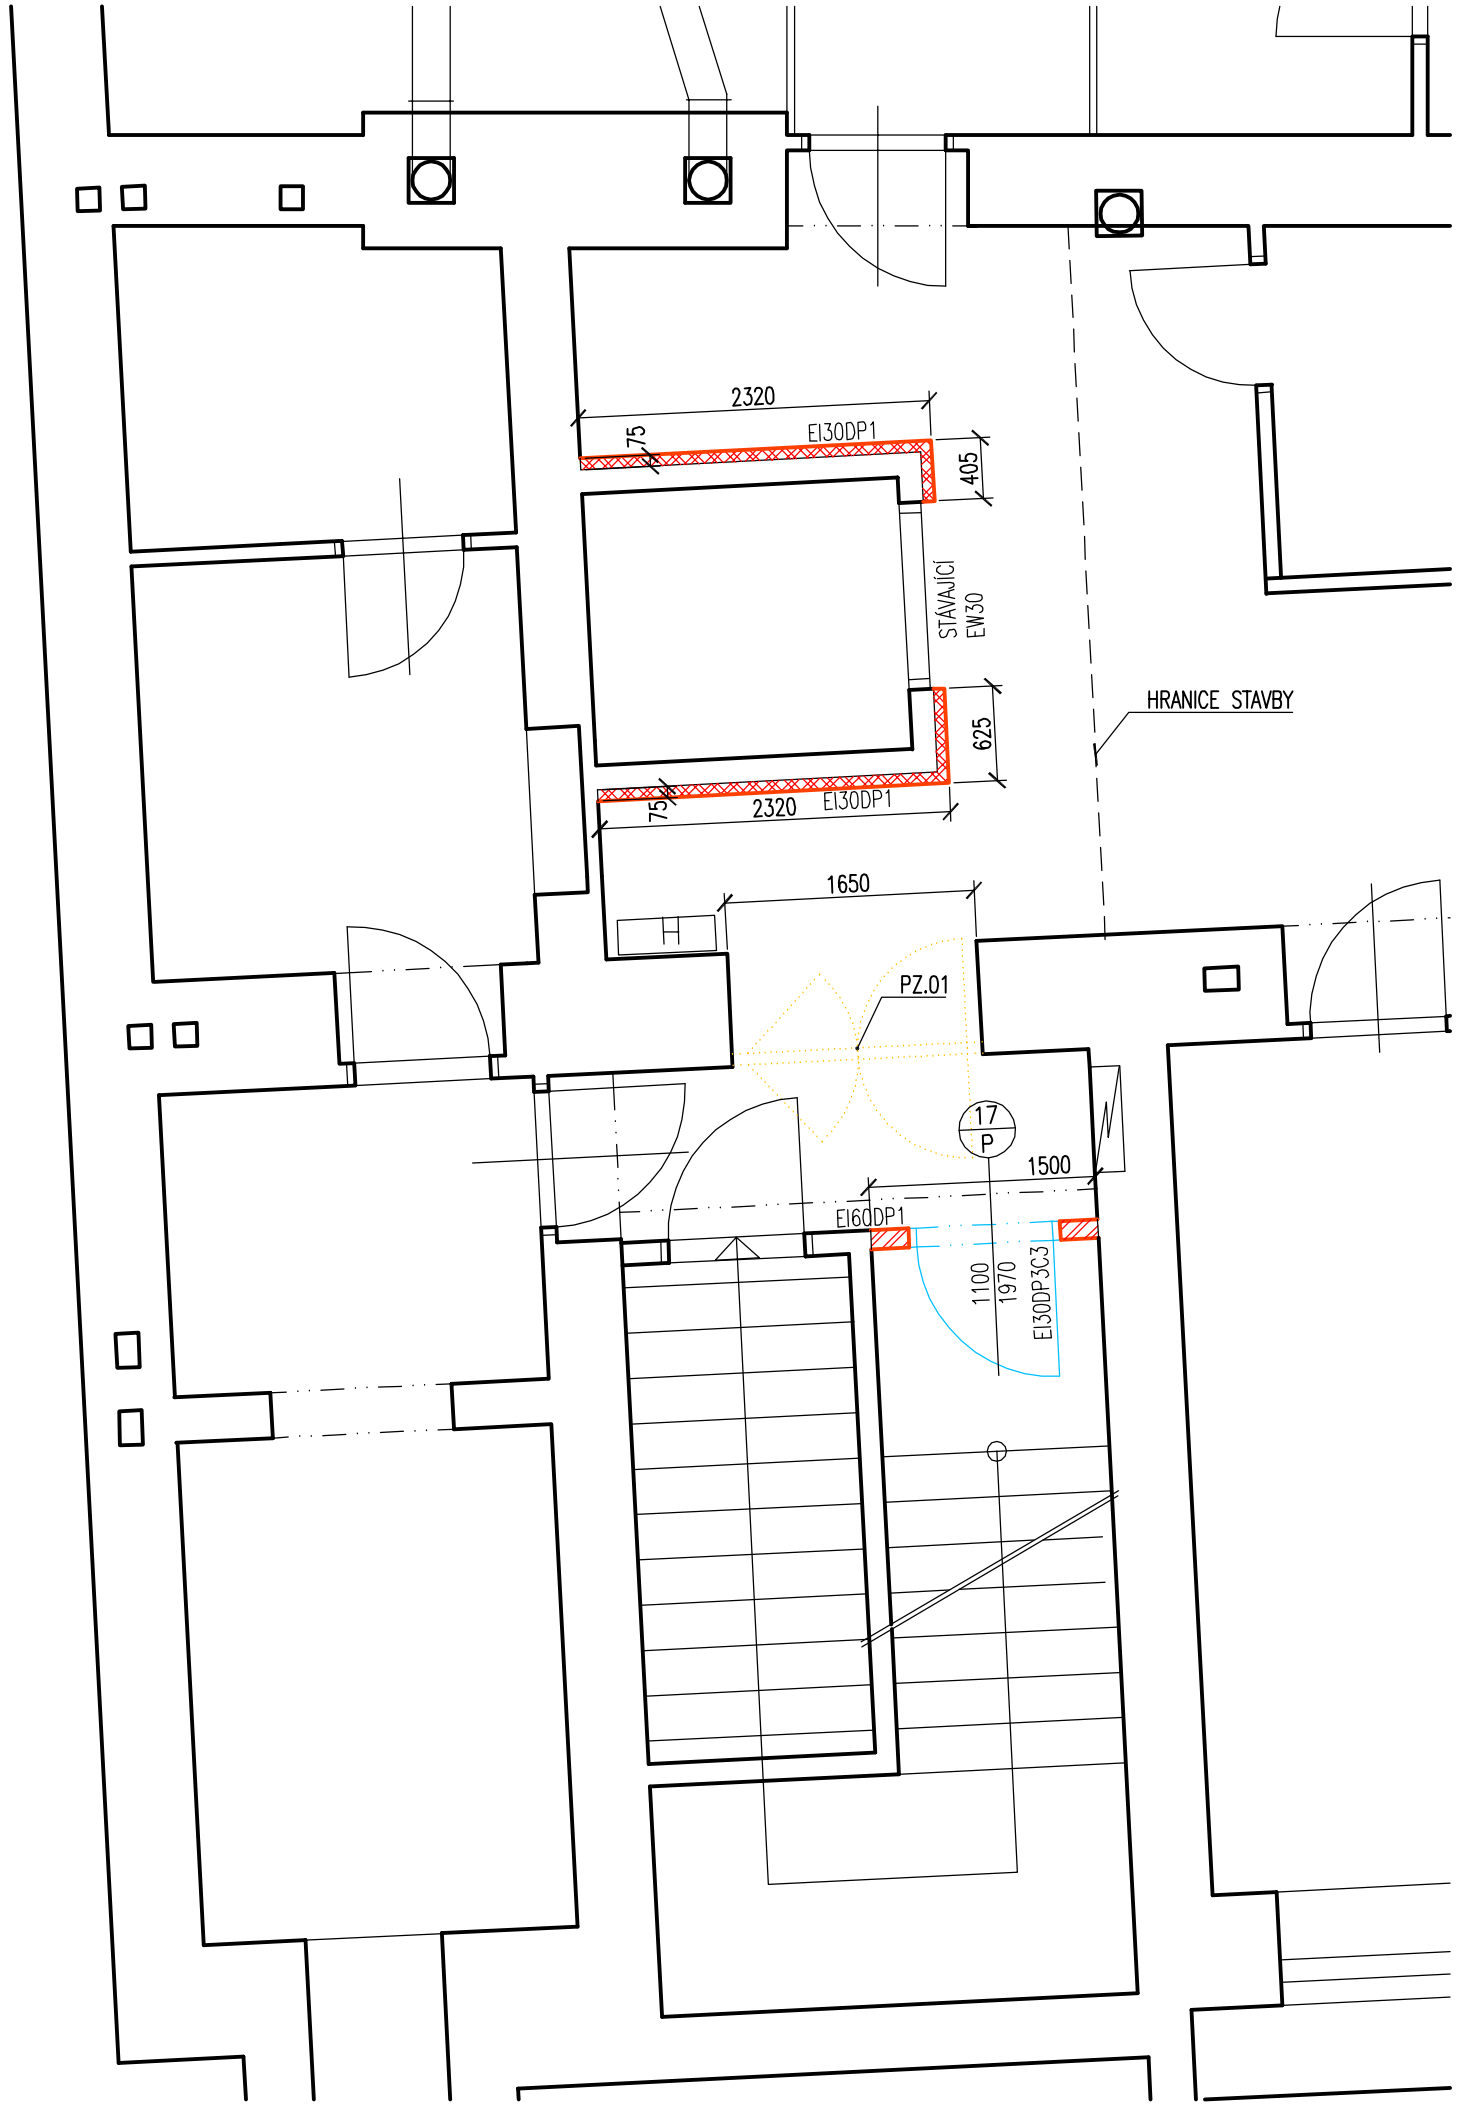

LEGENDA

- STÁVAJÍCÍ KONSTRUKCE
- BOURANÉ KONSTRUKCE
- ZDIVO Z KERAMICKÝCH TVAROVEK NA MVC. POŽÁRNÍ ODOLNOST MIN. EI60DP1
- SDK PŘEDSTĚNA, SAMONOSNÁ, KOTVENO DO PODALHY A STROPU. DVOJITĚ OPLÁŠTĚNÁ S TEPELNOU IZOLACÍ, POŽÁRNÍ ODOLNOST EI30.

POZNÁMKA:

PZ.01 VYBOURAT STÁVAJÍCÍ DŘEVĚNOU PROSKLENOU DĚLÍCÍ PŘÍČKU.

POZNÁMKA:

- PO PROVEDENÍ PRACÍ ZAČISTIT OMÍTKY, OBKLADY, DLAŽBY.
- NA NOVÉ KONSTRUKCE PROVÉST MALBU.

LEGENDA MÍSTNOSTÍ

KÓD	ÚČEL MÍSTNOSTI	PLOCHA [m²]	s.v. [m]	PODLAHA	STĚNY	STROP
–	SCHODIŠTĚ	10,10	–	STÁVAJÍCÍ DLAŽBA	STÁVAJÍCÍ OMÍTKA	STÁVAJÍCÍ OMÍTKA
–	CHODBA	16,00	3.1	STÁVAJÍCÍ DLAŽBA	STÁVAJÍCÍ OMÍTKA	STÁVAJÍCÍ OMÍTKA
	CELKOVÁ PLOCHA	26.1				

Digitally signed by JUDr. Daniel Volopich
DN: cn=JUDr. Daniel Volopich, c=CZ, o=JUDr. Daniel Volopich, advokát
Date: 2014.12.31 09:31:01 +01'00'

JUDr. Daniel Volopich

PARÉ ČÍSLO

AUTORIZOVÁNO Ing. Jaroslav Zamazal

HLAVNÍ INŽENÝR PROJEKTU	Ing. Ctirad Zedník
ARCHITEKTONICKÉ ŘEŠENÍ	.
KOORDINACE	Ing. Ctirad Zedník
ODPOVĚDNÝ PROJEKTANT ČÁSTI	Ing. Jaroslav Zamazal
NÁVRH, VYPRACOVÁNÍ	

origon spol. s r.o.
ARCHITEKTURA, KONSTRUKCE, DESIGN, INTERIERY
BAAROVA 1541/42, PRAHA 4, E-MAIL: info@origon.cz
TEL: 222 521 387

REKONSTRUKCE BUDOV PRO PROJEKT CVSMD
ČÁST 3 – KANCELÁŘSKÉ PROSTORY V PODKROVÍ
Sedláčkova 13,15; Plzeň

D.1 – STAVEBNĚ ARCHITEKTONICKÉ ŘEŠENÍ

INVESTOR	Západočeská univerzita v Plzni
DATUM	05/2014
FORMÁT A4	
ČÍSLO ZAKÁZKY	141436_4
STUPEŇ DOKUMENTACE	DPS
NÁZEV DIG. SOUBORU	

1.PP

MĚŘÍTKO 1:50

ČÍSLO VÝKRESU D.1.08