
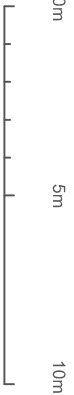


Veleslavínova 42
2. NP

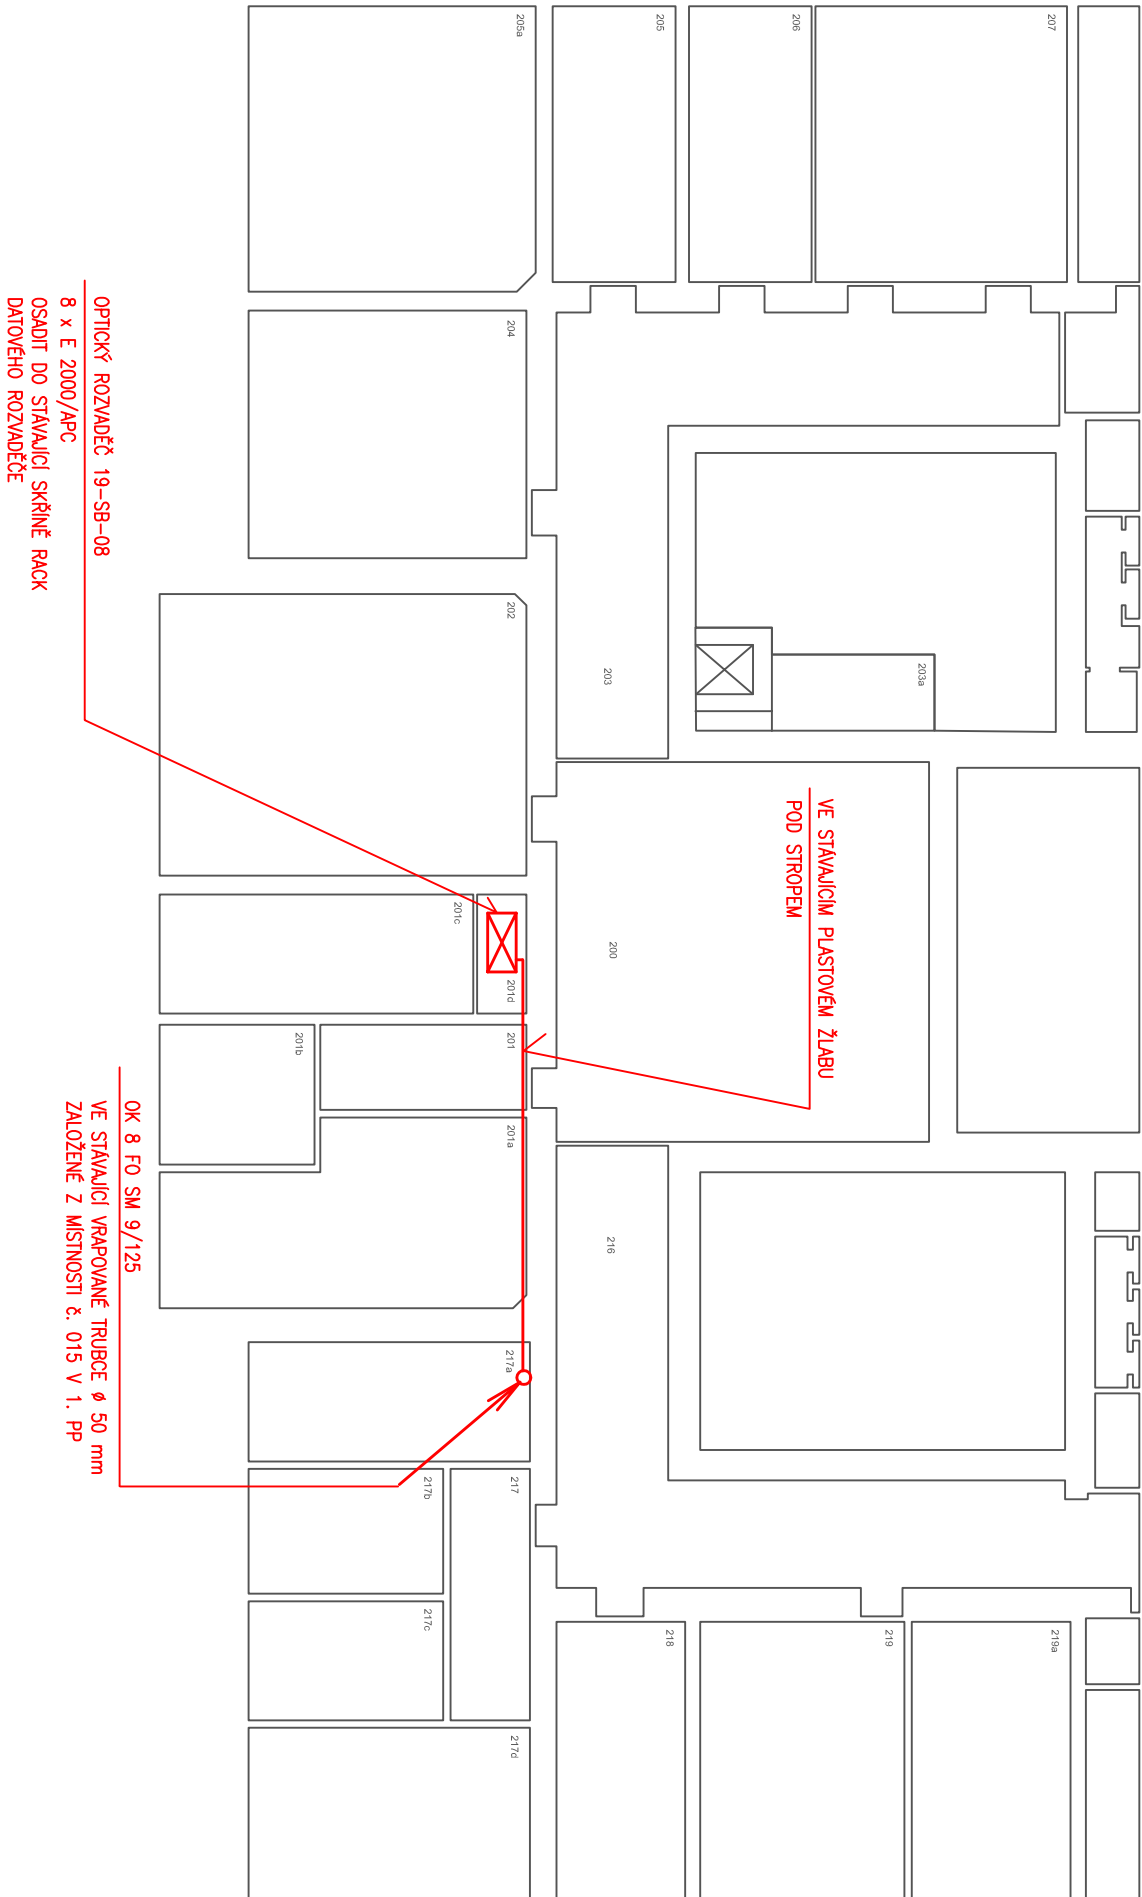

VYPRACOVAL		PROJEKTANT	KONTROLOVAL	HIP	Luděk Jirásek, projektový slaboproudnu Náměstí Generála Píky 22, 326 00 Plzeň IČ 88360156, tel. 605 286 626			
L. Jirásek		L. Jirásek						
OBEČ, KRAJ:		Plzeň, Plzeňský			DRUH PD	DPS		
INVESTOR:		Západočeská univerzita v Plzni, Univerzitní 8, 306 14 Plzeň			ČÍSLO ZAKÁZKY	08/2015		
AKCE:		OPTICKÁ TRASA SEDLAČKOVA 38, - VELESLAVÍNŮVA 42, PLZEŇ			FORMÁTY A4		2	
					DATUM		03/2015	
					MĚŘÍTKO		1 : 200	
OBSAH:		VELESLAVÍNŮVA 42 - PŮDORYS 2.NP			Č. VYHOTOV.		DÍL	Č. PŘÍLOHY
								5