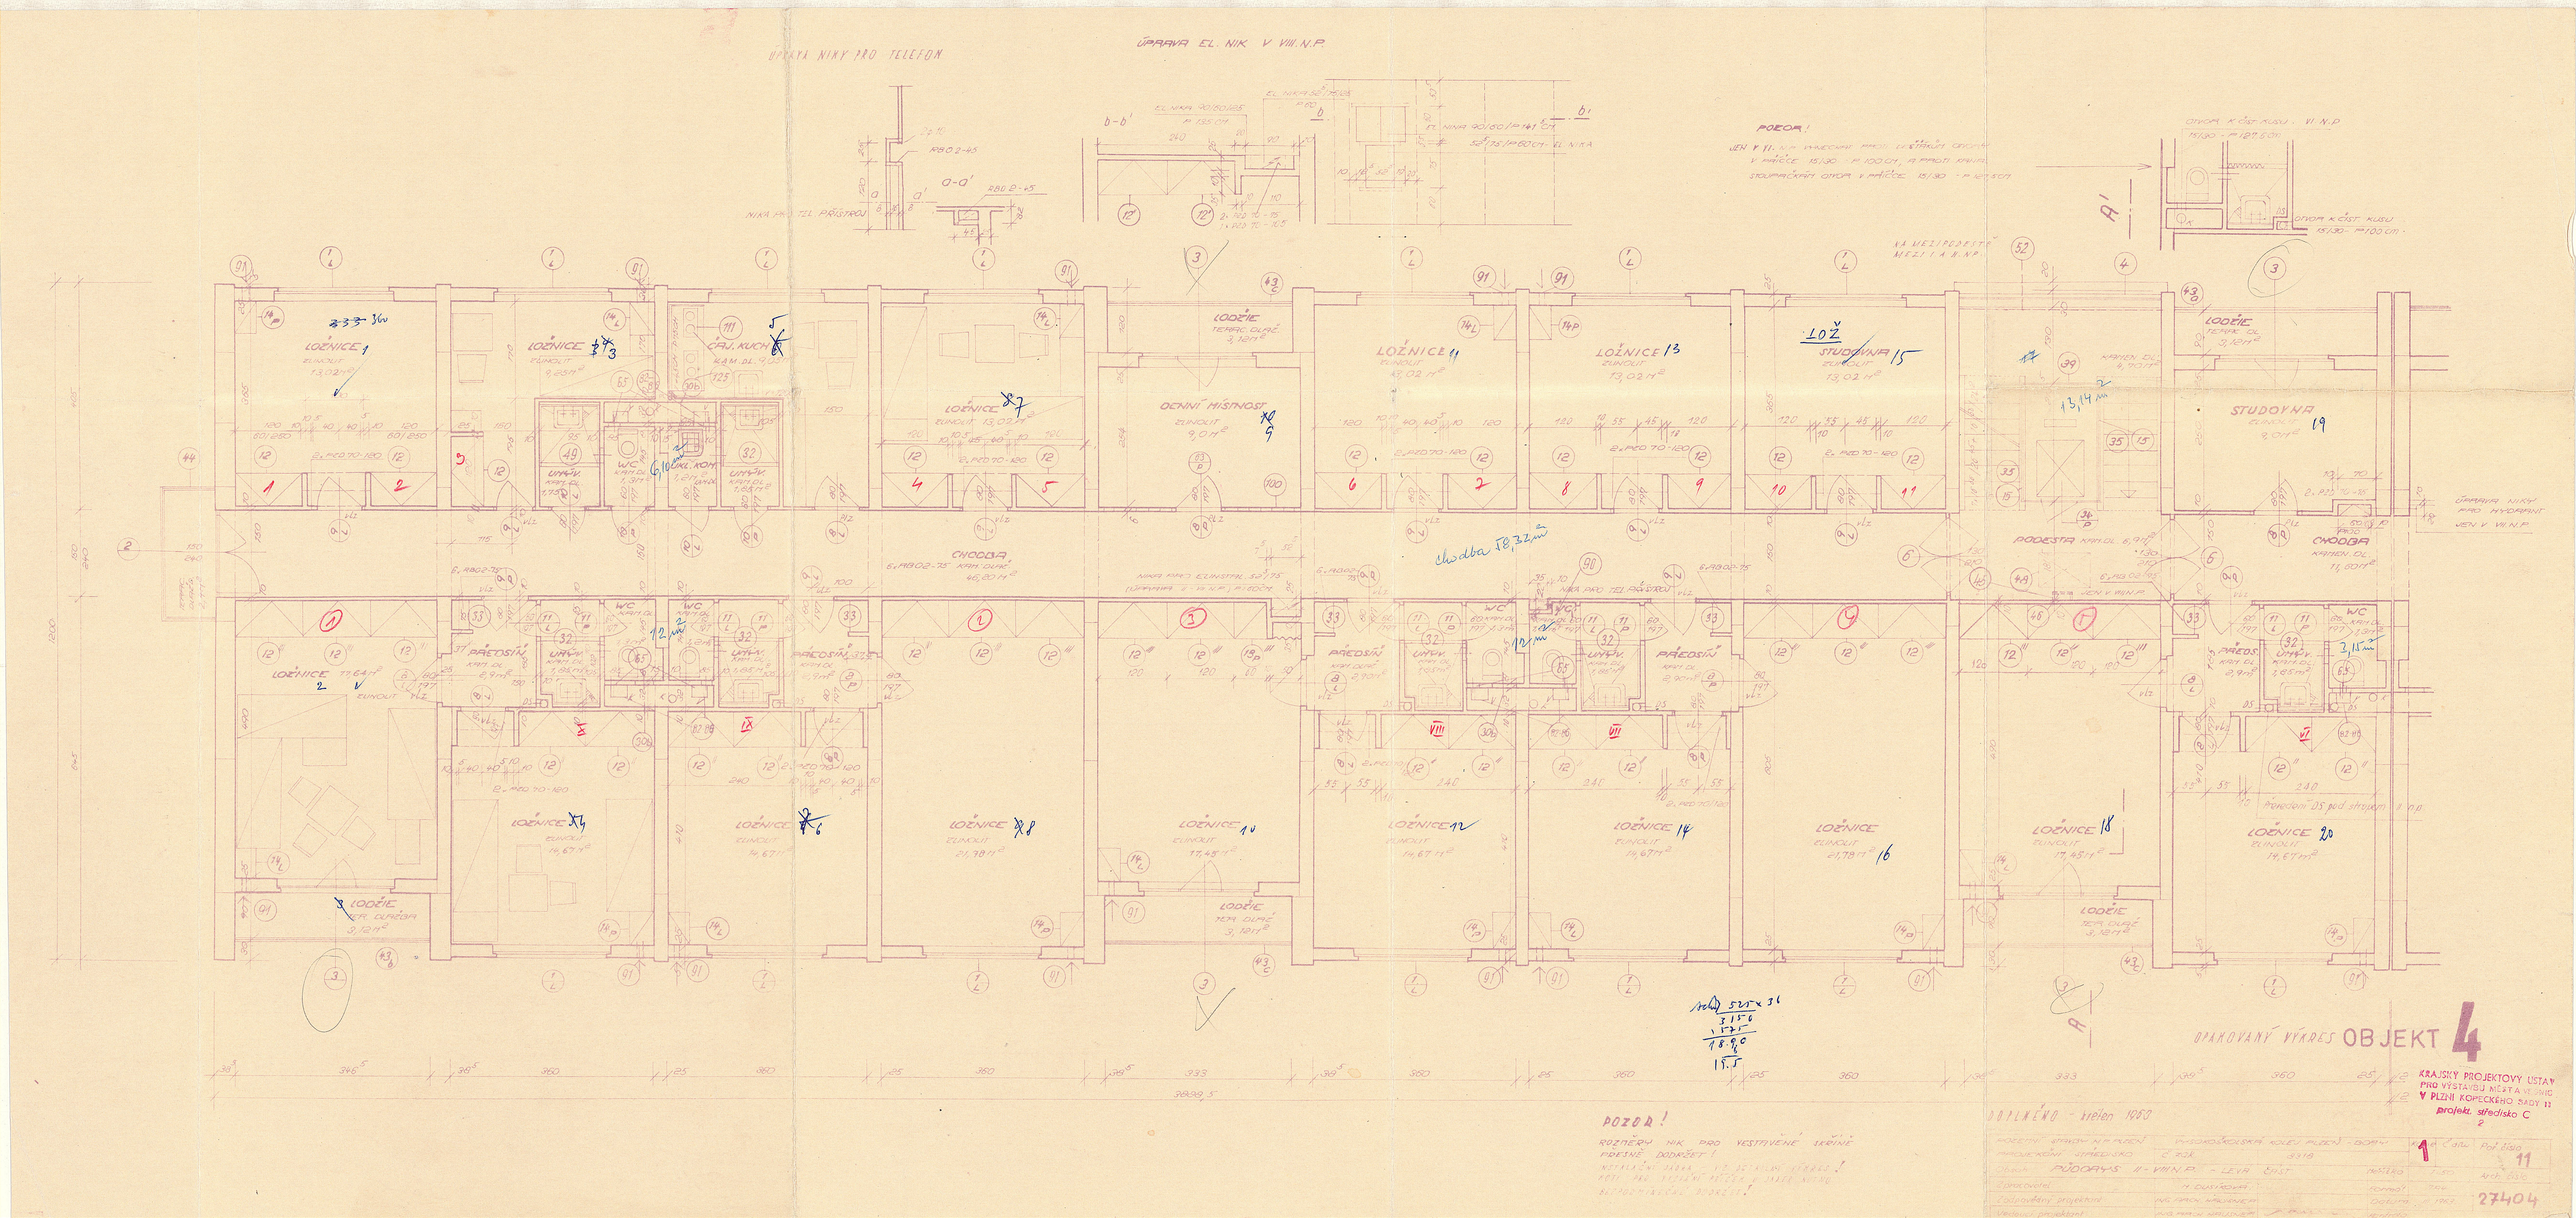
ÚPRAVA NIKY PRO TELEFON
ÚPRAVA EL. NIK V VIII. N.P.
NIKA PRO TEL. PŘÍSTROJ
EL. NIKA ROZVODNÉ
EL. NIKA SÁŤOVÁ
NIKA PRO TEL. PŘÍSTROJ
POZOR!
OTVOR K ČÍST. KUSU I. VI N.P.
ÚPRAVA NIKY PRO HYDRANT VEN V. VIII N.P.
LOŽNICE 1
LOŽNICE 3
LOŽNICE 5
LOŽNICE 7
LOŽNICE 9
LOŽNICE 11
LOŽNICE 13
STUDOVNA 15
STUDOVNA 19
LOŽNICE 2
LOŽNICE 4
LOŽNICE 6
LOŽNICE 8
LOŽNICE 10
LOŽNICE 12
LOŽNICE 14
LOŽNICE 16
LOŽNICE 18
LOŽNICE 20
LODŽIE
CHODBA
PŘEDSÍŇ
UMYV.
WC
KAM. KOM.
PODESTA
OTVOR K ČÍST. KUSU
POZOR!
ROZMĚRY NIK PRO VESTAVĚNÉ SKŘÍNĚ PŘESNĚ DODRŽET!
OPAKOVANÝ VÝKRES OBJEKT 4
KRAJSKÝ PROJEKTOVÝ ÚSTAV PRO VÝSTAVBU MĚSTA V PLZNI KOPECKÉHO SADY 12
DUPLIKÁT - srpen 1968
VYSOKOŠKOLSKÁ KOLEJ PLZEŇ - DOBRÁ
PŮDORYS II.-VIII.N.P. - LEVÁ ČÁST
27404