


LEGENDA:

---	KABEL UTP Cat6
---	KABEL HDMI
---	KABEL SYMETRICKÝ LINKOVÝ
---	KABEL UTP Cat5e
---	KABEL KOAXIÁLNÍ
<div style="border: 1px solid black; padding: 2px; display: inline-block;">HDMI AUDIO HDMI</div>	ODDĚLOVAČ AUDIO A VIDEO SIGNÁLU

<div style="border: 1px solid black; padding: 2px; display: inline-block;">HDMI KOMP</div>	PŘEVODNÍK HDMI / KOMPOZITNÍ SIGNÁL
<div style="border: 1px solid black; padding: 2px; display: inline-block;">HDMI SPLITTER</div>	ROZBOČOVAČ HDMI SIGNÁLU
<div style="border: 1px solid black; padding: 2px; display: inline-block;">HDMI HDBT</div>	PŘEVODNÍK HDMI / HDB-T
<div style="border: 1px solid black; padding: 2px; display: inline-block;">F - KONEKTOR</div>	F - KONEKTOR XLR, HDMI, BNC
<div style="border: 1px solid black; padding: 2px; display: inline-block;">HEAD</div>	BEZDRÁTOVÝ MIKROFONNÍ SET

Poznámka:
HDBT - platforma HDBaseT

ekoTIP ID s.r.o. 301 00 Plzeň Hájkova 50 tel: 774168024 info@ekotip.cz		akce Příprava zadávací dokumentace pro obnovu AV techniky v posluchárnách ZČU - FEL- EP	objekt EP130
projektant vypracoval Bc. A. Vituško podpis datum LEDEN 2016 stupeň		objednatel-investor ZÁPADOČESKÁ UNIVERZITA V PLZNI, UNIVERZITNÍ 8, 306 14	měřítko
zakázka formát		název <h2 style="text-align: center;">BLOKOVÉ SCHÉMA PROPOJENÍ V EP130</h2>	
profese AUDIO-VIDEO		výkres č. AV-02	

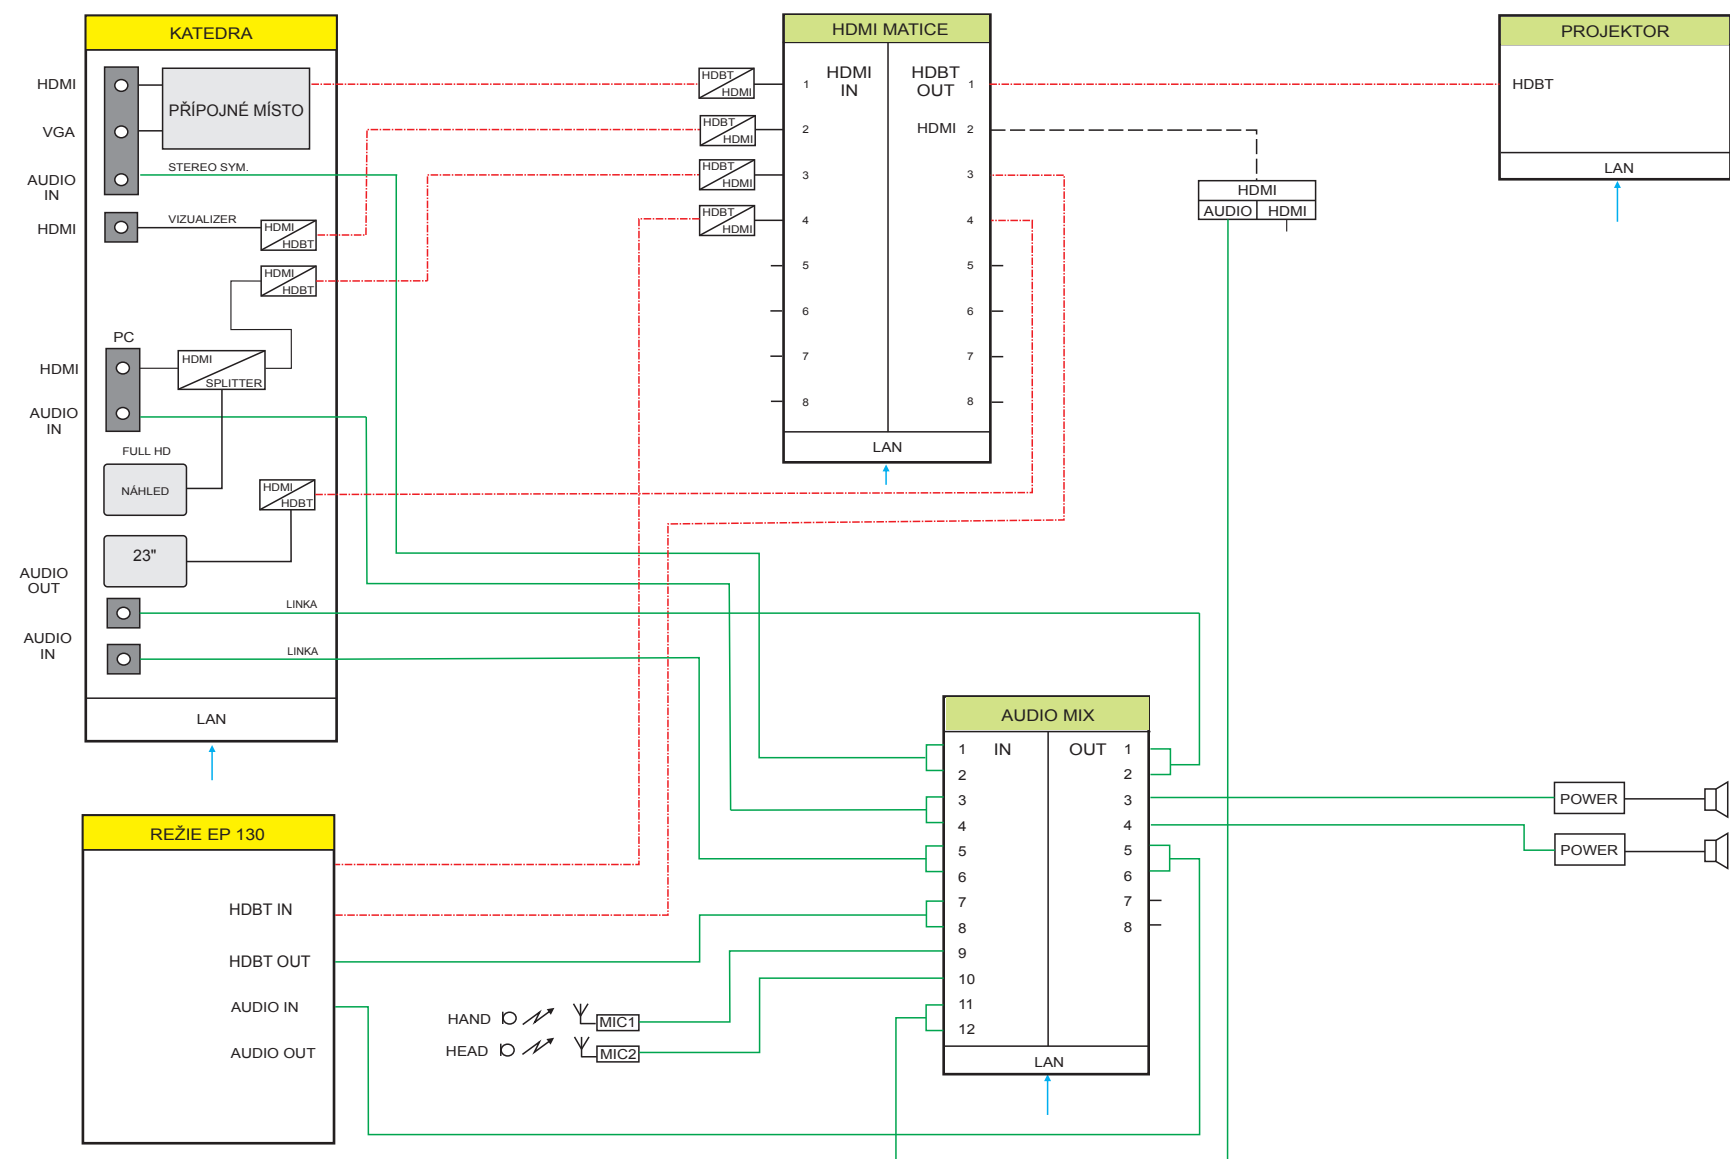


LEGENDA:

	KABEL UTP Cat6
	KABEL HDMI
	KABEL SYMETRICKÝ LINKOVÝ
	KABEL UTP Cat5e
	KABEL KOAXIÁLNÍ
	ODDĚLOVAČ AUDIO A VIDEO SIGNÁLU

	PŘEVODNÍK HDMI / KOMPOZITNÍ SIGNÁL
	ROZBOČOVAČ HDMI SIGNÁLU
	PŘEVODNÍK HDMI / HDB-T
	F - KONEKTOR XLR, HDMI, BNC
	BEZDRÁTOVÝ MIKROFONNÍ SET

Poznámka:
HDBT - platforma HDBaseT

ekoTIP ID s.r.o. 301 00 Plzeň Hálkova 50 tel: 774168024 info@ekotip.cz	akce Příprava zadávací dokumentace pro obnovu AV techniky v posluchárnách ZČU - FEL- EP	objekt EP120
	objednatel-investor ZÁPADOČESKÁ UNIVERZITA V PLZNI, UNIVERZITNÍ 8, 306 14	měřítka
projektant vypracoval Bc. A. Vituško podpis	název BLOKOVÉ SCHÉMA PROPOJENÍ V EP120	
datum LEDEN 2016	zakázka	profese AUDIO-VIDEO
stupeň	formát	výkres č. AV-03

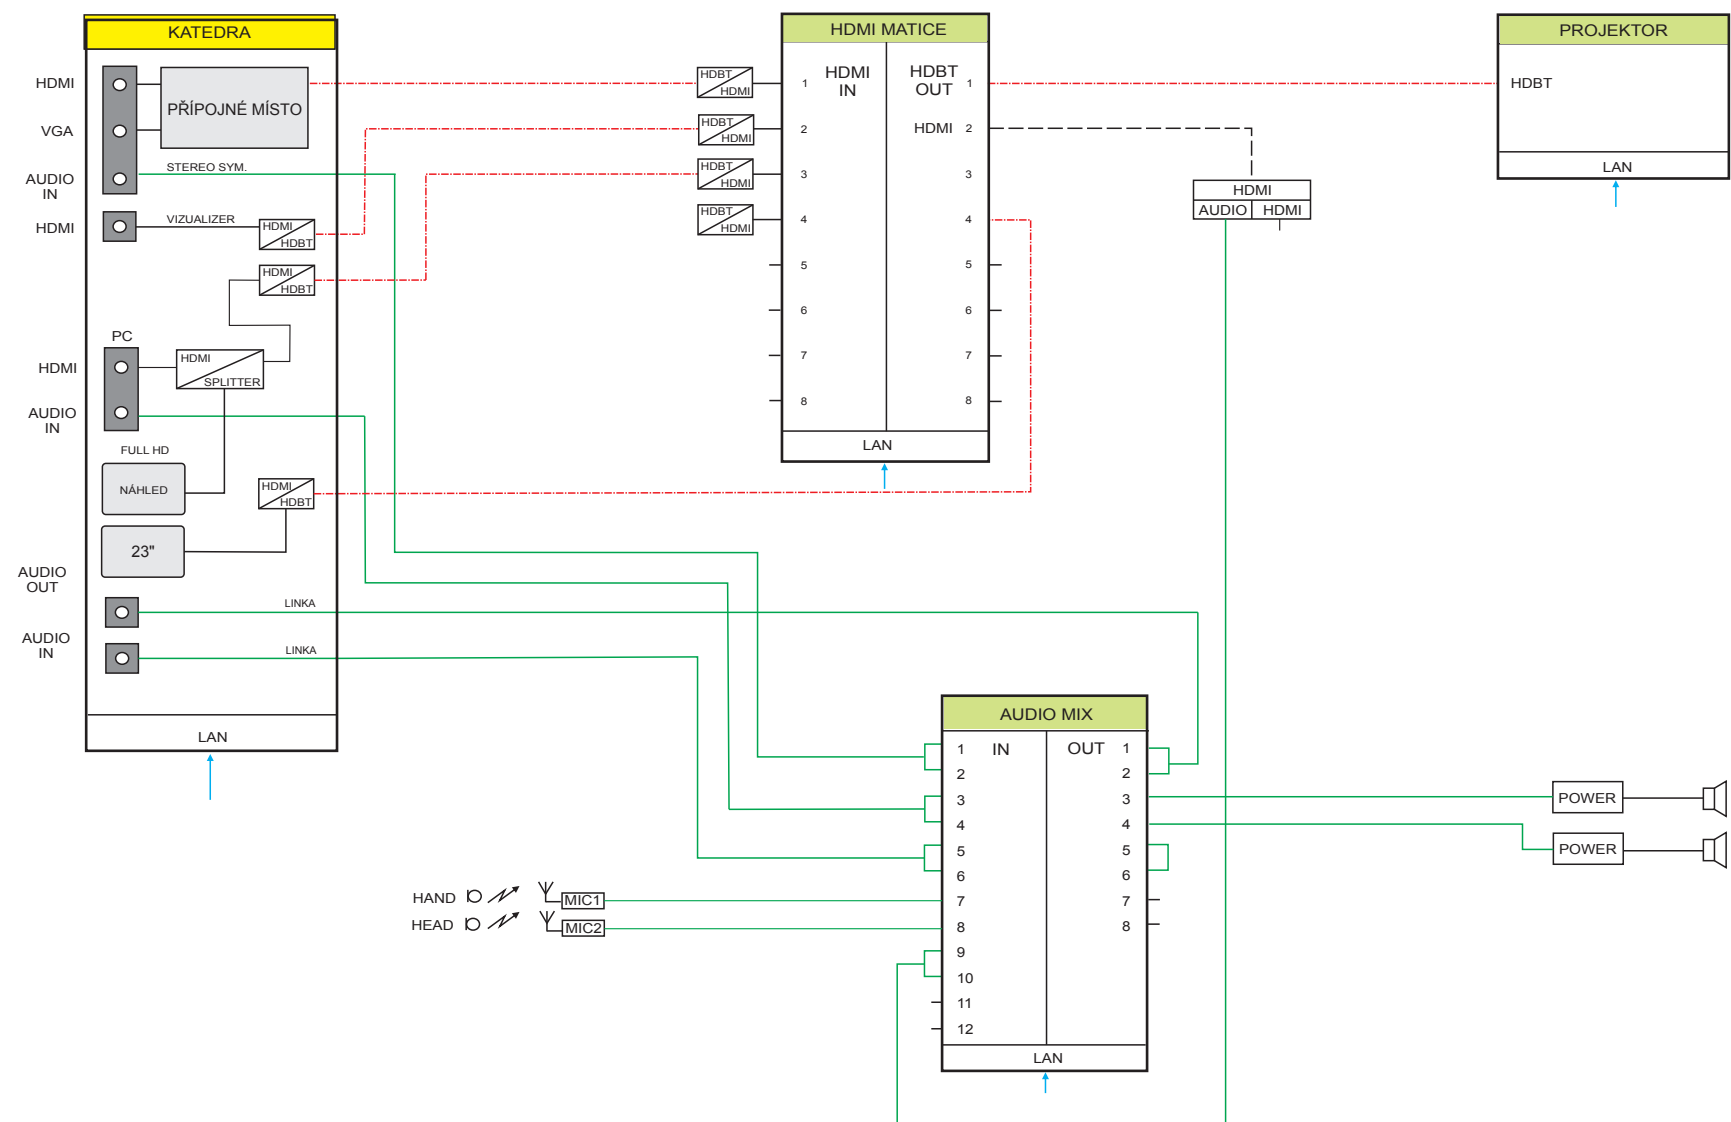


LEGENDA:

	KABEL UTP Cat6
	KABEL HDMI
	KABEL SYMETRICKÝ LINKOVÝ
	KABEL UTP Cat5e
	KABEL KOAXIÁLNÍ
	ODDĚLOVAČ AUDIO A VIDEO SIGNÁLU

	PŘEVODNÍK DHMI / KOMPOZITNÍ SIGNÁL
	ROZBOČOVAČ HDMI SIGNÁLU
	PŘEVODNÍK HDMI / HDB-T
	F - KONEKTOR XLR, HDMI, BNC
	BEZDRÁTOVÝ MIKROFONNÍ SET

Poznámka:
HDBT - platforma HDBaseT

ekoTIP ID s.r.o. 301 00 Plzeň Hálkova 50 tel: 774168024 info@ekotip.cz	akce Příprava zadávací dokumentace pro obnovu AV techniky v posluchárnách ZČU - FEL- EP	objekt EP110
	objednatel-investor ZÁPADOČESKÁ UNIVERZITA V PLZNI, UNIVERZITNÍ 8, 306 14	měřitko
projektant Bc. A. Vituško	BLOKOVÉ SCHÉMA PROPOJENÍ V EP110	
vypracoval LEDEN 2016		
stupeň	formát	profese AUDIO-VIDEO
		výkres č. AV-04

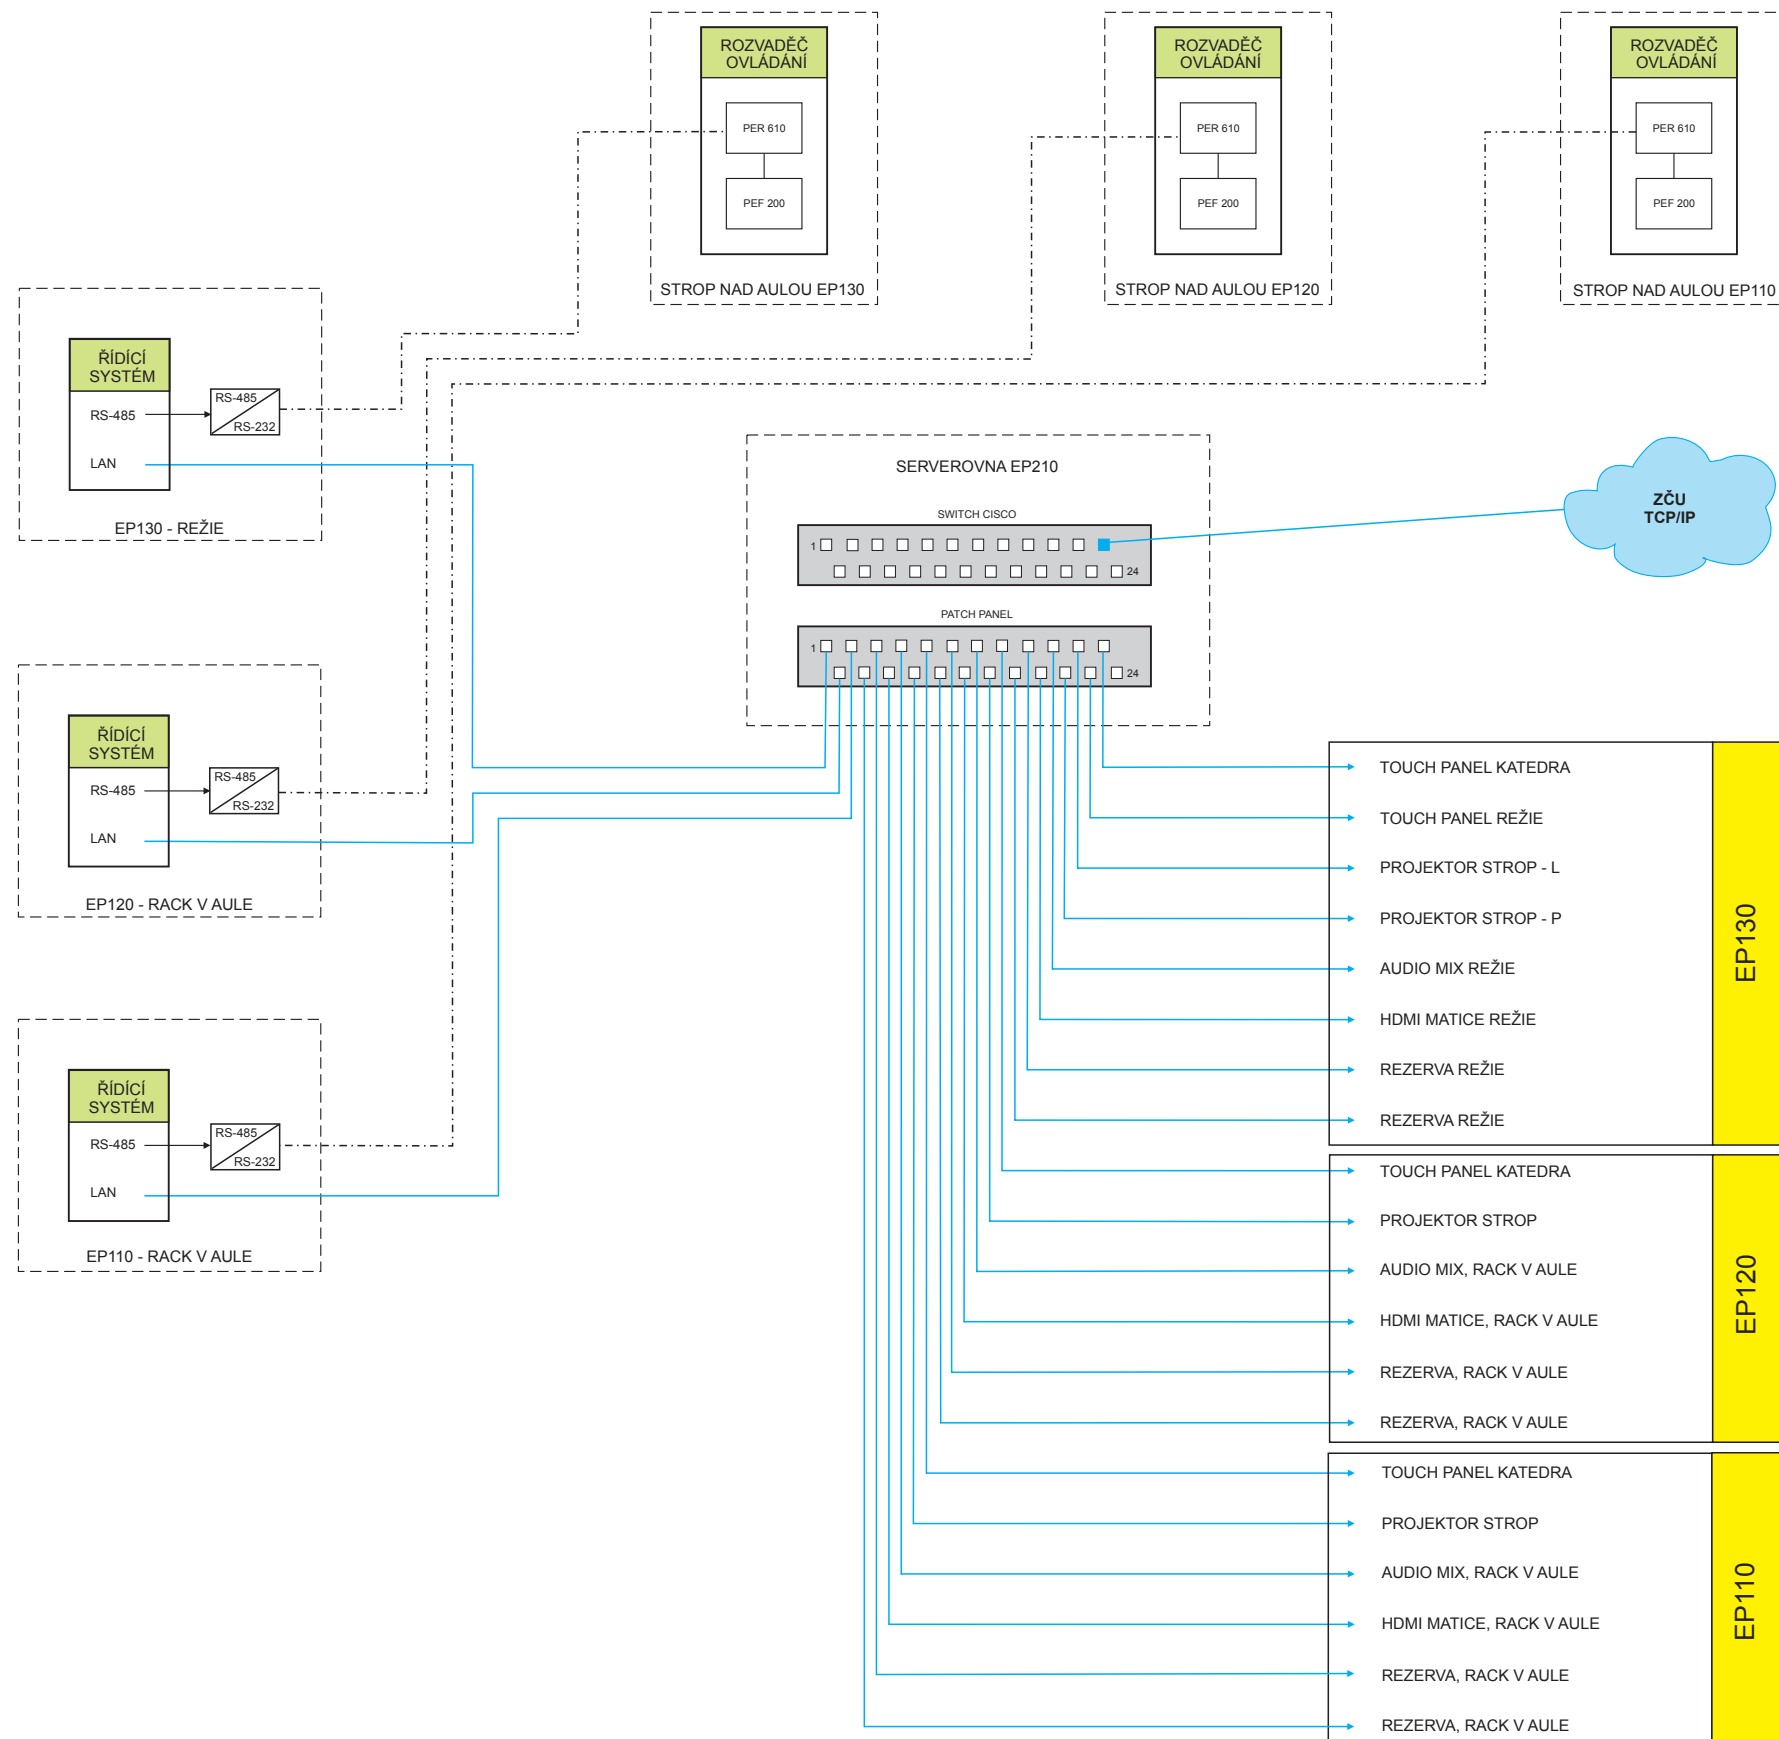

LEGENDA:



DATOVÝ PŘEVODNÍK RS-485/RS-232



KABEL UTP Cat5e, síť LAN



KABEL DATOVÝ J-Y(ST)-Y 2x2x0,8

ekoTIP ID s.r.o. 301 00 Plzeň Hálkova 50 tel: 774168024 info@ekotip.cz	akce Příprava zadávací dokumentace pro obnovu AV techniky v posluchárnách ZČU - FEL- EP	objekt FEL-EP
	objednatel-investor ZÁPADOČESKÁ UNIVERZITA V PLZNI, UNIVERZITNÍ 8, 306 14	měřítka
	projektant vypracoval Bc. A. Vituško podpis	BLOKOVÉ SCHÉMA OVLÁDACÍ SÍTĚ
	datum LEDEN 2016 stupeň	
zakázka	profese AUDIO-VIDEO	výkres č. AV-05