


PŮDORYS SLOUPŮ A ZÁKLADŮ

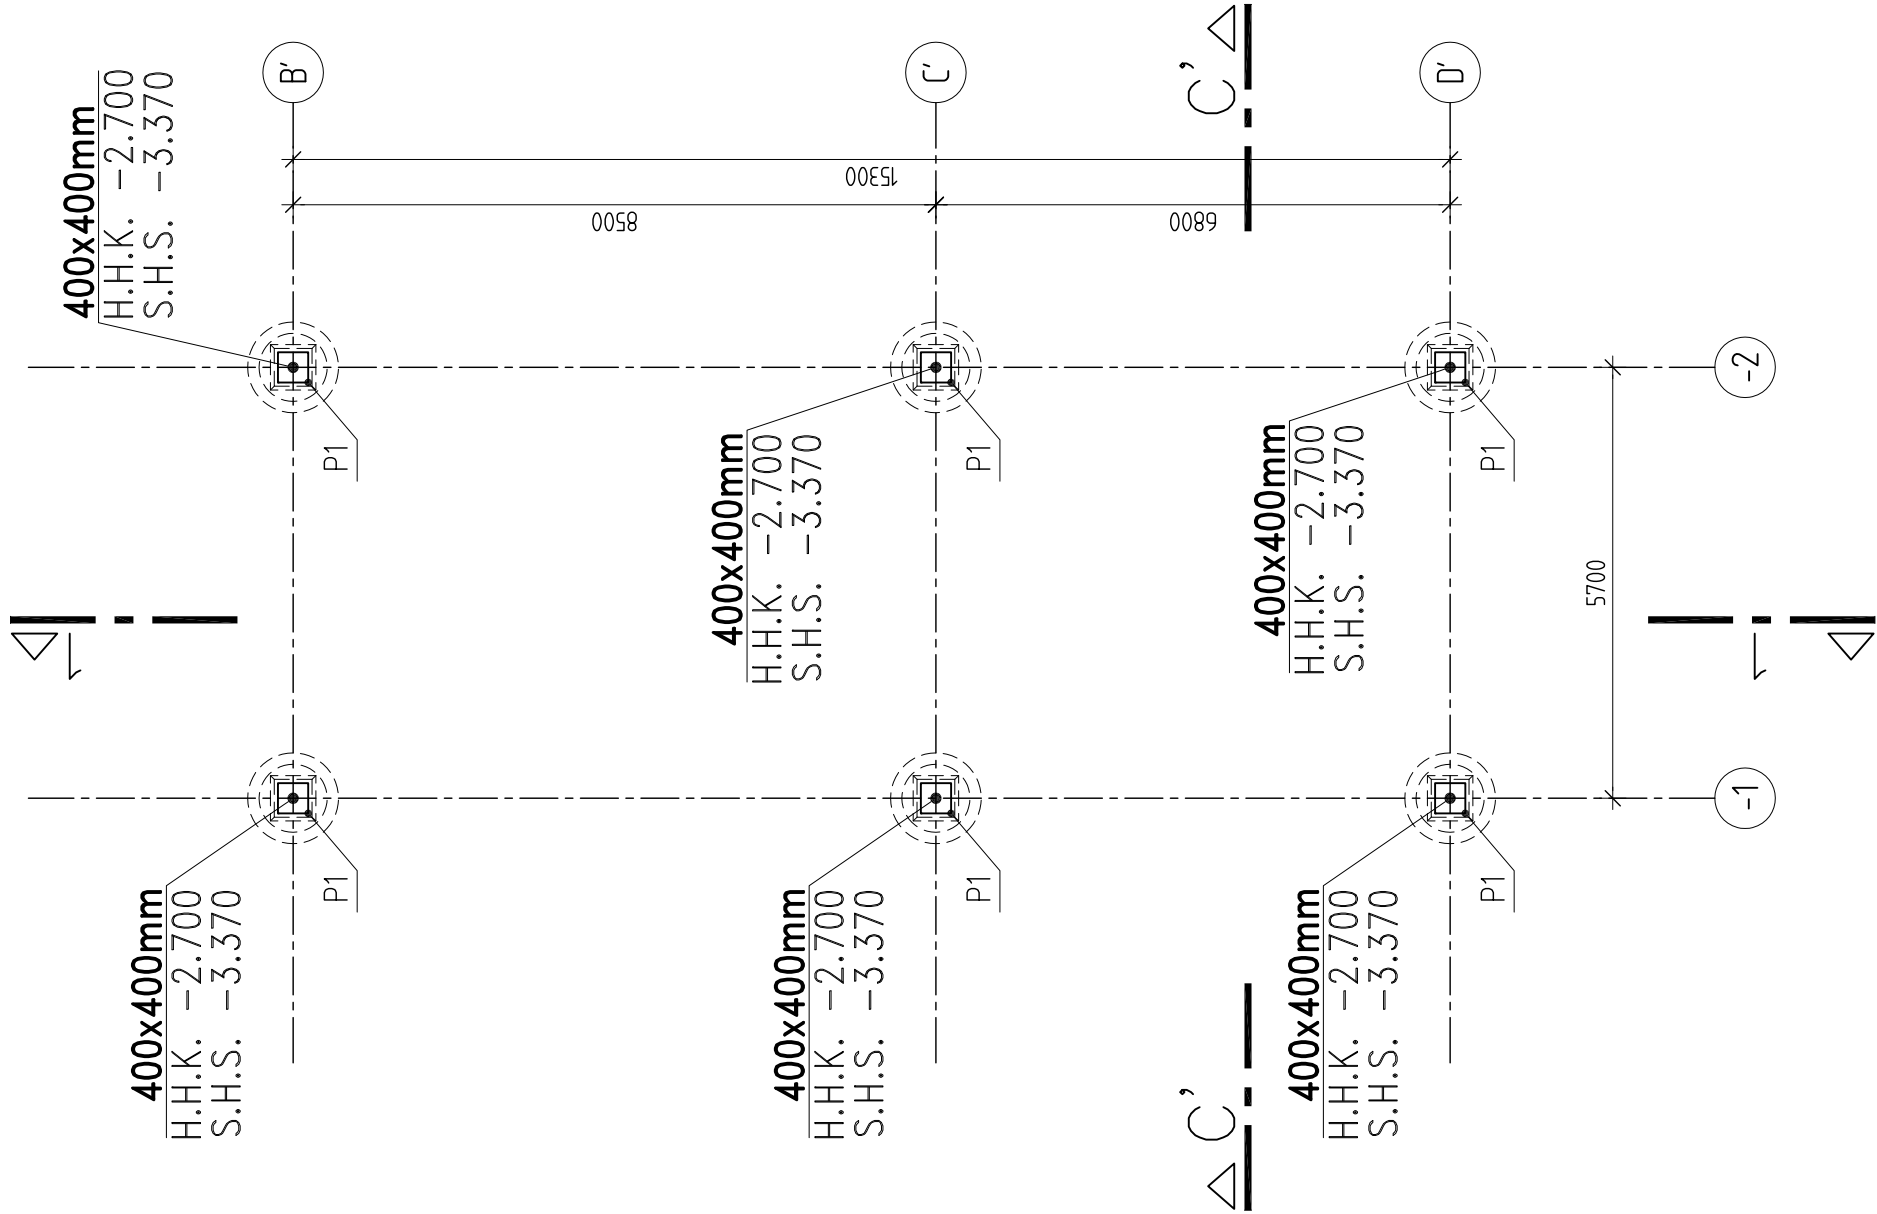

POZNÁMKY:

PODLITÍ SLOUPŮ V KALICHU: 50mm
OSTATNÍ LOŽNÉ SPÁRY: 10mm


H.H. – HORNÍ HRANA
D.H. – SPODNÍ HRANA

H.H.K. – HORNÍ HRANA KALICHU
S.H.S. – SPODNÍ HRANA SLOUPU

REVIZE	
Č.	POPIS:
-	-

Dodavatel:


H.A.N.S. stavby, a.s.
146 00 PRAHA 4, HOLUŠICKÁ 2253
tel.: 267 910 990, 267 910 991 fax: 267 910 992

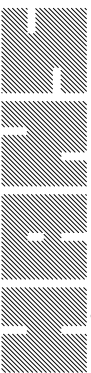

H.A.N.S. stavby, a.s.

Projektant části:

H.A.N.S. stavby, a.s.
146 00 PRAHA 4, HOLUŠICKÁ 2253
tel.: 267 910 990, 267 910 991 fax: 267 910 992

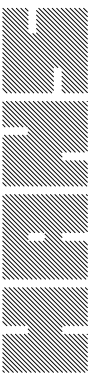

H.A.N.S. stavby, a.s.

ČÁST DOKUMENTACE: D.1.2 STAVEBNĚ - KONSTRUKČNÍ	
ZODP. PROJEKTANT ČÁSTI	ING. PETR MATYÁŠ
ČÁST VYPRACOVAL	ING. ROMAN BODY
ČÁST KONTROLOVAL	ING. LUDOVÍT POZDECH
INVESTOR:	Západočeská univerzita v Plzni Univerzitní 8, 306 14 Plzeň
AKCE:	
PŘÍSTAVBA MENZY ZČU BORY	
včetně gastro technologie, Univerzitní 12, Plzeň	
Železobetonová montovaná konstrukce	
OBSAH:	
PŮDORYS SLOUPŮ A ZÁKLADŮ	
MĚŘÍTKO	Č. ZAKÁZKY
	16_06
D.1.2-b1	