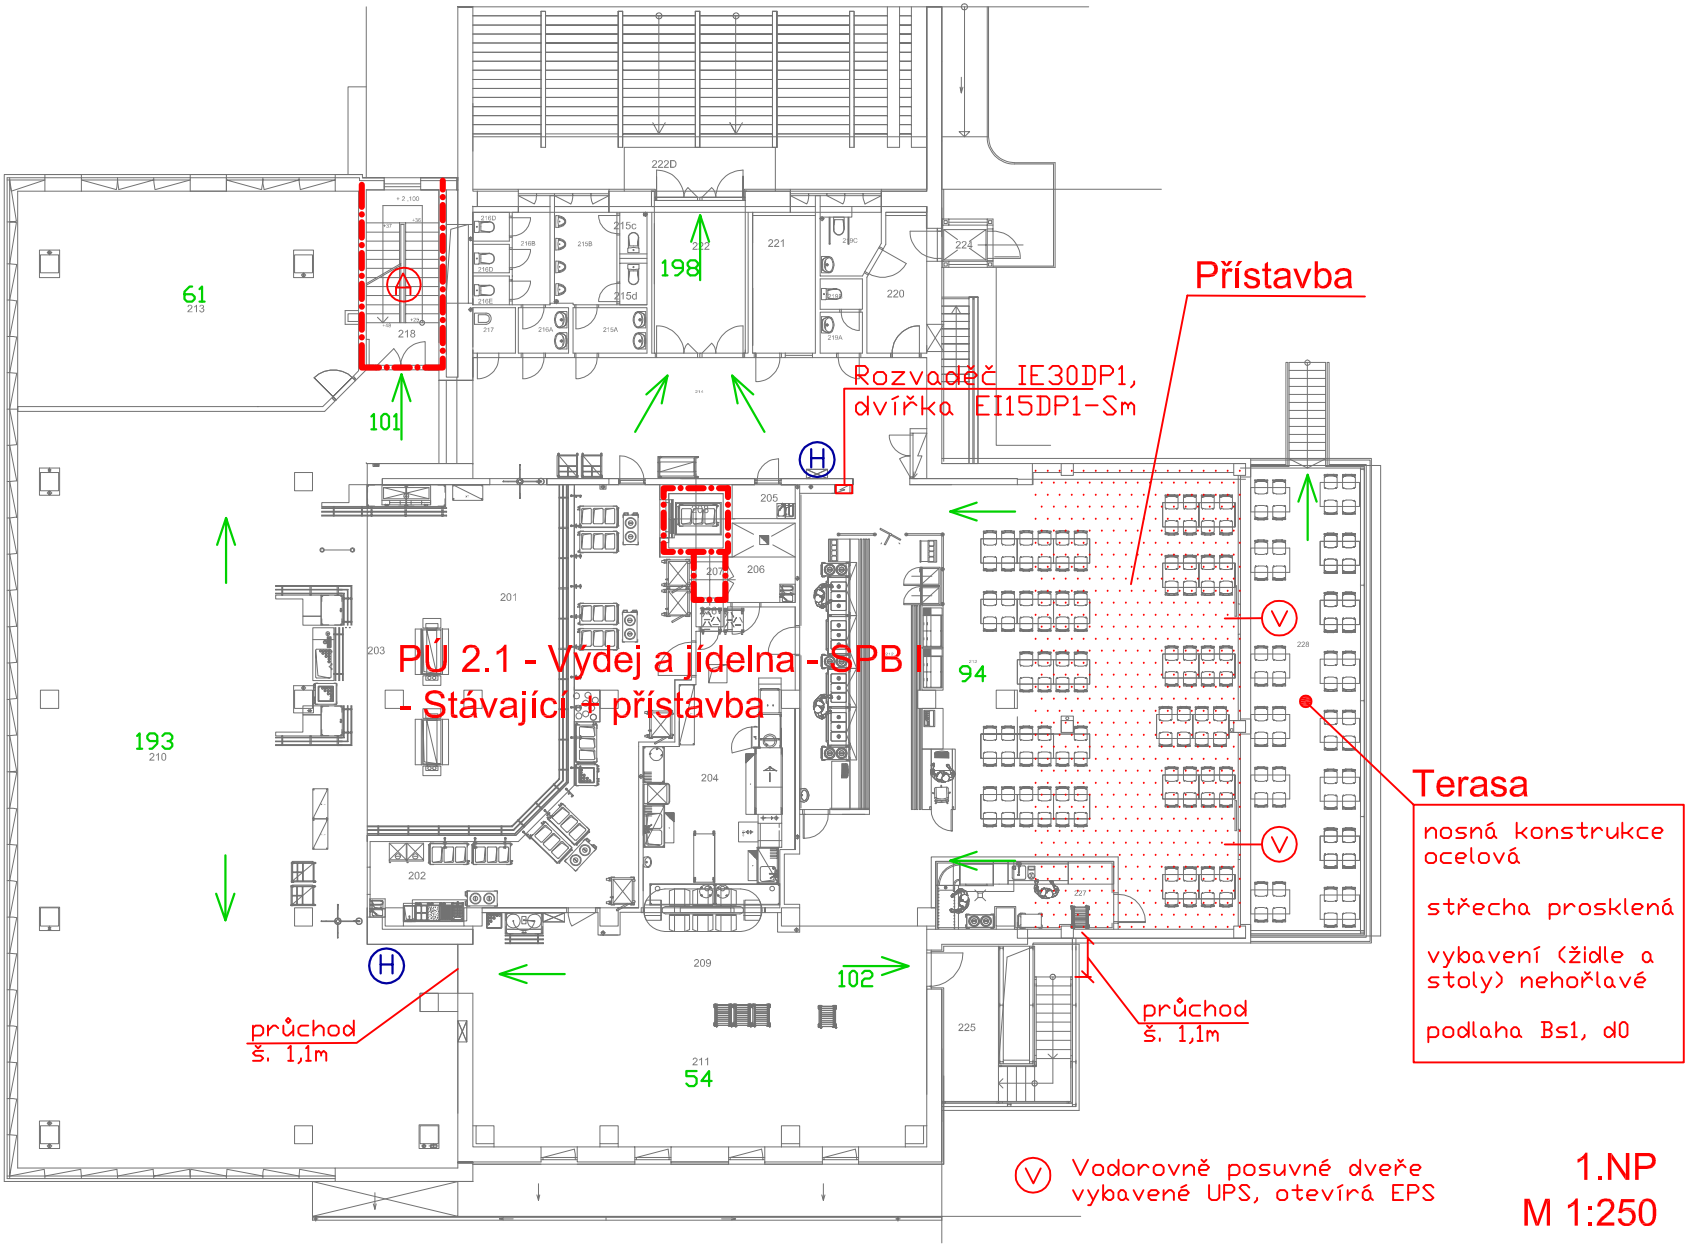
Přístavba
Rozvaděč IE30DP1,
dvířka EI15DP1-Sm
PÚ 2.1 - Výdej a jídelna - SPB I
- Stávající + přístavba
Terasa
nosná konstrukce ocelová
střecha prosklená
vybavení (židle a stoly) nehořlavé
podlaha Bs1, d0
průchod š. 1,1m
průchod š. 1,1m
Vodorovně posuvné dveře vybavené UPS, otevírá EPS
1.NP
M 1:250
61
213
198
101
193
210
94
54
211
102