


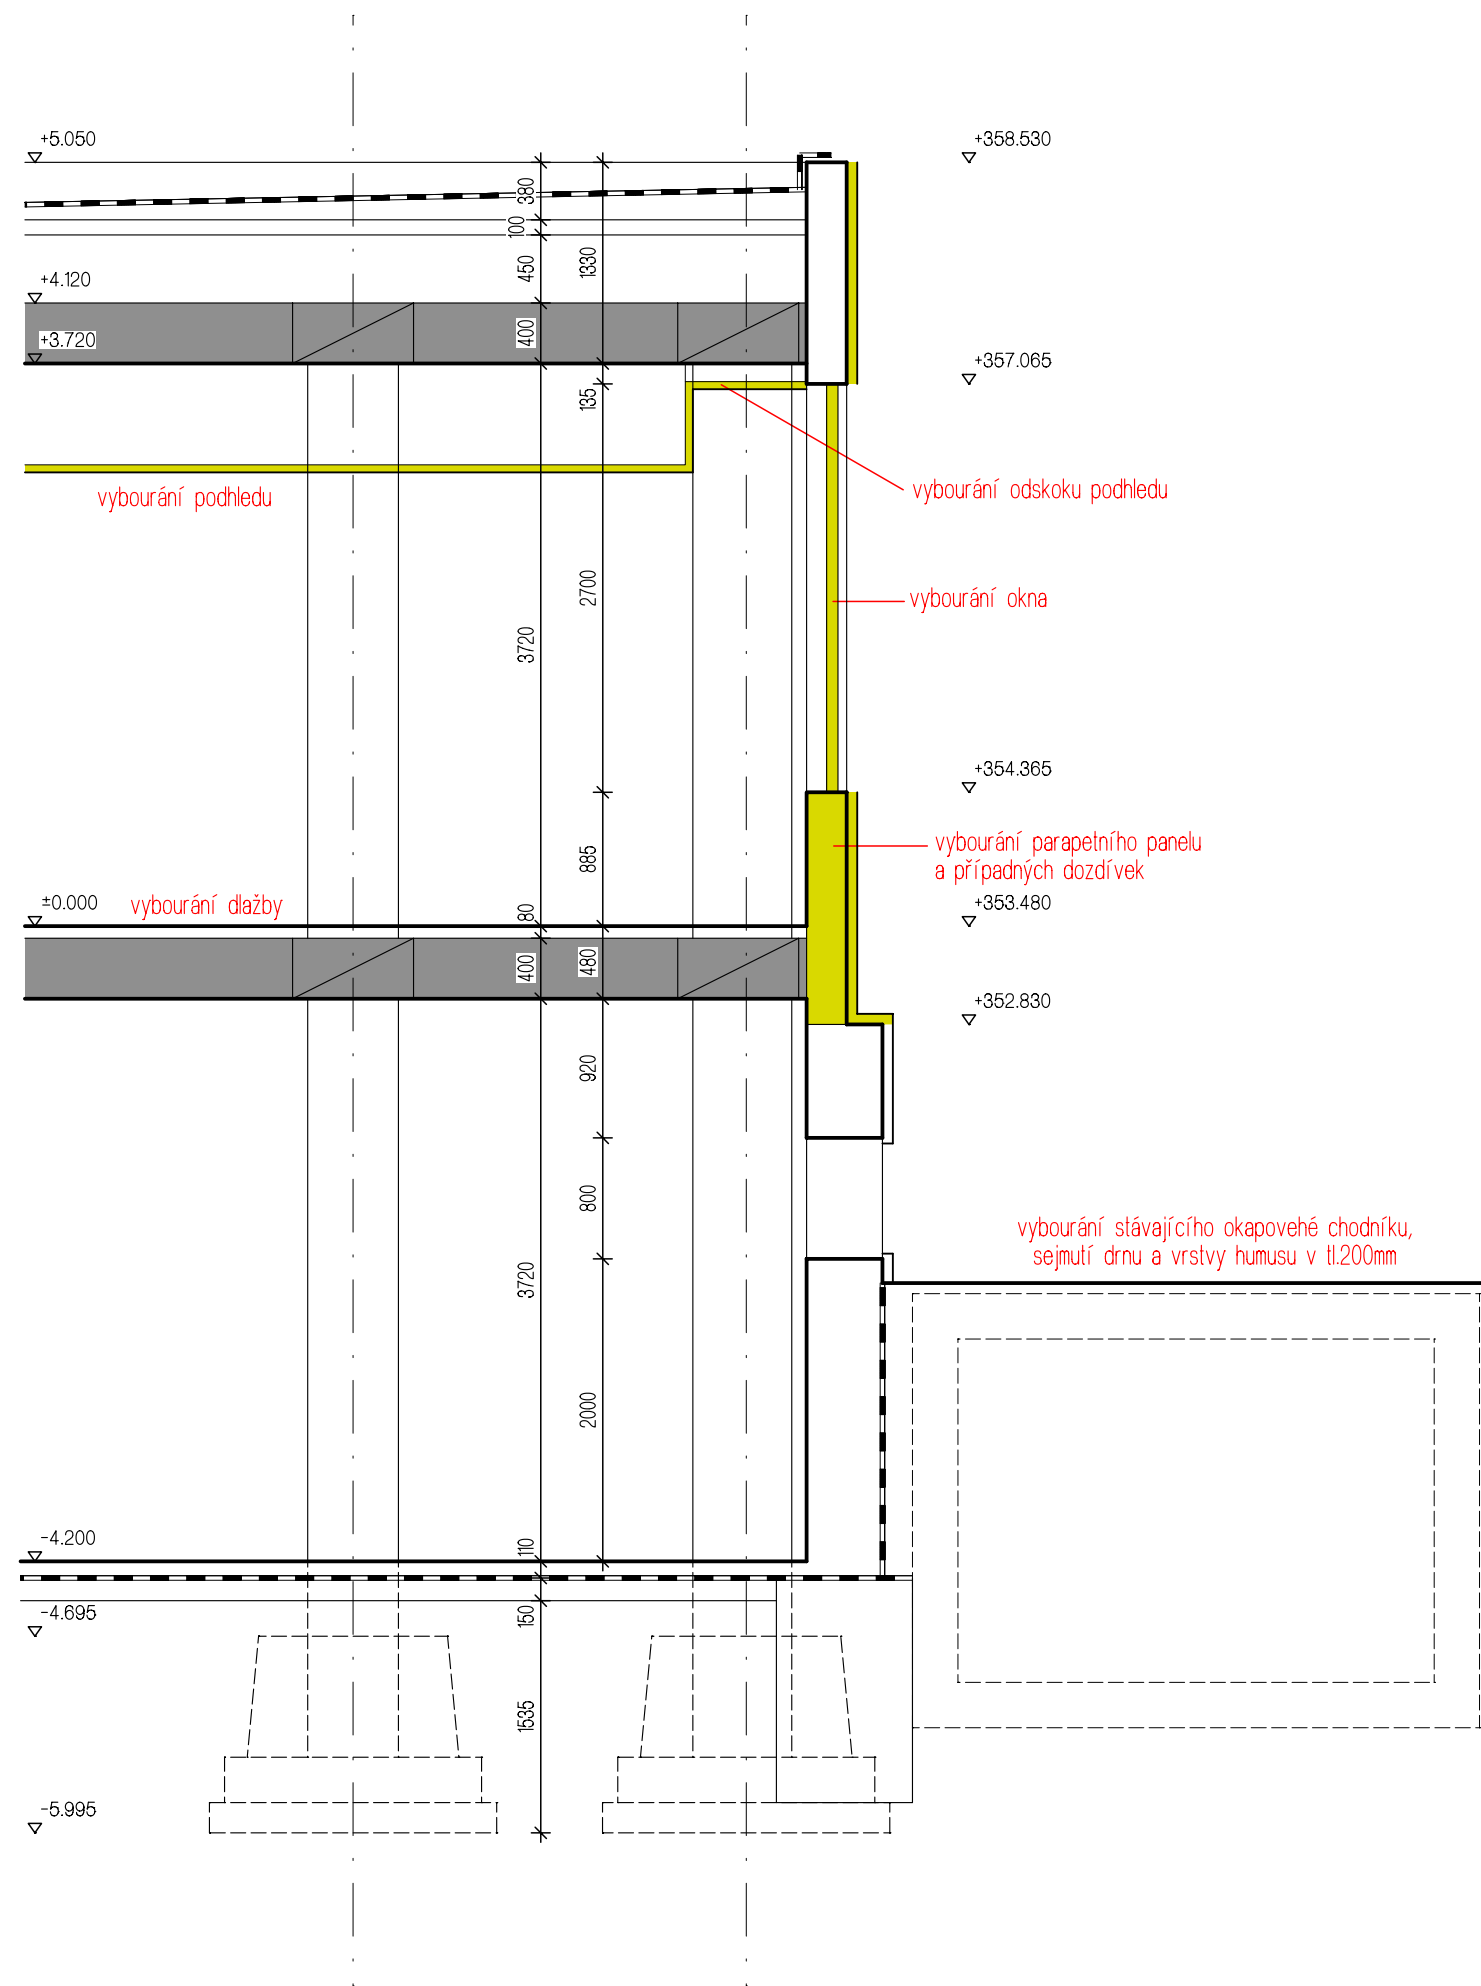


ŘEZ PŘÍČNÝ - stávající stav



LEGENDA BOURACÍCH PRACÍ:

-  stávající konstrukce
 -  stávající betonové nosné konstrukce
 -  bourací práce
- součástí bouracích prací je i vybourání podhledu a nášlapné vrstvy podlahy v dotčené části objektu, vybourání oken a parapetního panelu, bourací práce (demontáže) dle požadavků jednotlivých profesí

 **RAVAL projekt v.o.s.**

Houškova 16, 326 00 Plzeň
IČO: 491 94 852
E-mail: raval@raval.cz, Tel.: 377 448 444

ODPOVĚDNÝ PROJEKTANT: Ing. Jan Valko		VYPRACOVAL: Ing. Aleš Kacerovský	
OBEC:	Plzeň	KRAJ:	Plzeňský
INVESTOR: Západočeská univerzita v Plzni, Univerzitní 8, 306 14 Plzeň			
OBJEDNATEL: Západočeská univerzita v Plzni, Univerzitní 8, 306 14 Plzeň			
STAVBA:		ZAKÁZKA:	
PŘÍSTAVBA MENZY ZČU BORY včetně gastro technologie Univerzitní 12, Plzeň <i>D.1.1 Architektonicko-stavební řešení</i>		190/16	
		DATUM:	
		02/2017	
		STUPEŇ:	
		DPS	
OBSAH:		MEŘÍTKO:	
		1 : 50	
ŘEZ PŘÍČNÝ - stávající stav, bourací práce		FORMÁT:	
		A3	
		ČÁST:	
		D.1.1	
		PŘÍLOHA:	
		b.4)	