


ZČU VS 1.PP

M 1:100

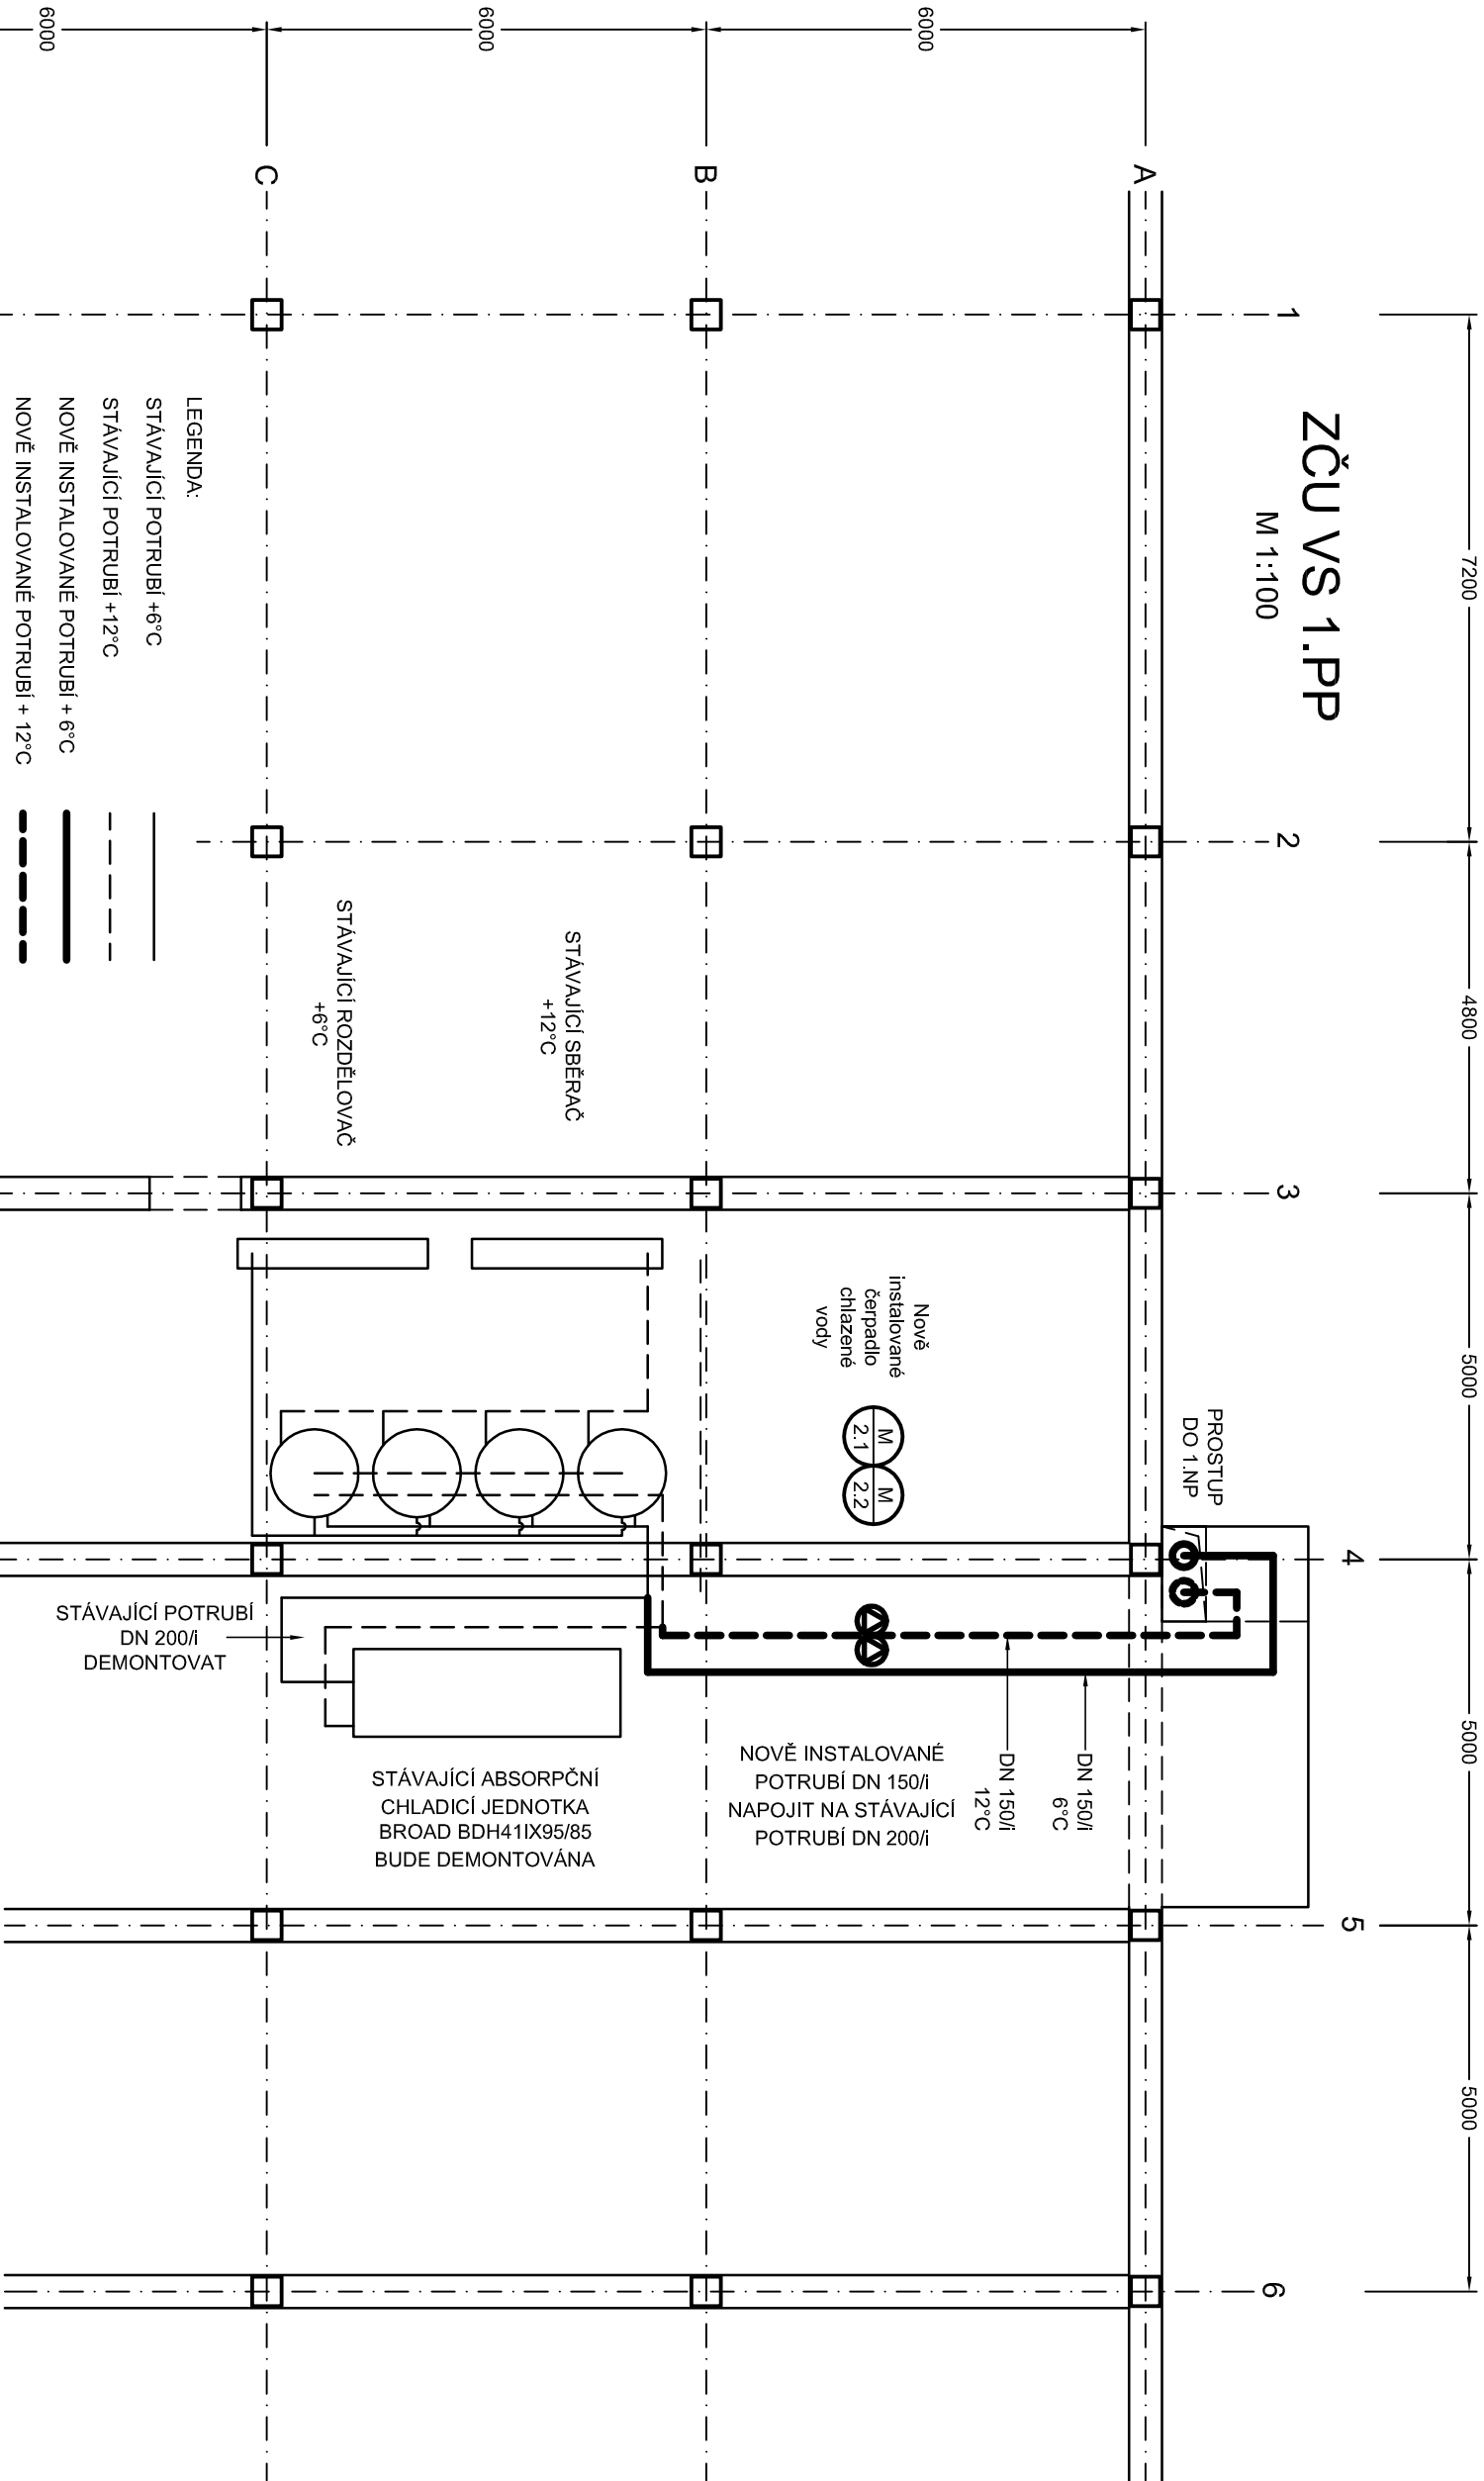

Vypracoval:	Ing. E. Kostar	Ing. E. Kostar projektová kancelář v oboru chlazení - klimatizace 252 29 Dobříčovice, V Zahradách 1084 e-mail: kostar@volny.cz	
Zakázka:	Západočeská univerzita v Plzni 306 14, Plzeň, Univerzitní 8 Náhrada absorpční chladicí jednotky BROAD kompresorovou chlad. jed. Zadávací dokumentace pro výběr dodavatele		
Profese:	CHLAZENÍ	Druh projektu	ZD - DVD
Obsah:	Budova Univerzitní 22 - VS 1.PP Dispozice 1.PP	Datum	01/2018
		Formát	2 x A4
		Měřítko	1 : 100
		Číslo dokumentu	Číslo revize
	CH 05	-	