


# ZČU VS 1.NP

## M 1:150

Nově instalovaná chladicí jednotka  
se vzduchem chazeným kondenzátorem  
Náhrada stávající chladicí jednotky BROAD BDH 41X95/85  
Celková váha nové chladicí jednotky G = 6200 kg

VLASTNÍ ZALOŽNÍ MOBILNÍ CHLADICÍ JEDNOTKA NENÍ PŘEDMĚTEM ZAKÁZKY:  
"Náhrada absorpční chladicí jednotky BROAD kompresorovou chladicí jednotkou"  
SOUČÁSTÍ ZAKÁZKY JE POUZE PŘÍPRAVA PRO USAZENÍ JEDNOTKY  
(2 x silniční panel + podsyp šitékodyt pro vyrovnání)  
Celková váha záložní chladicí jednotky G = 3200 kg

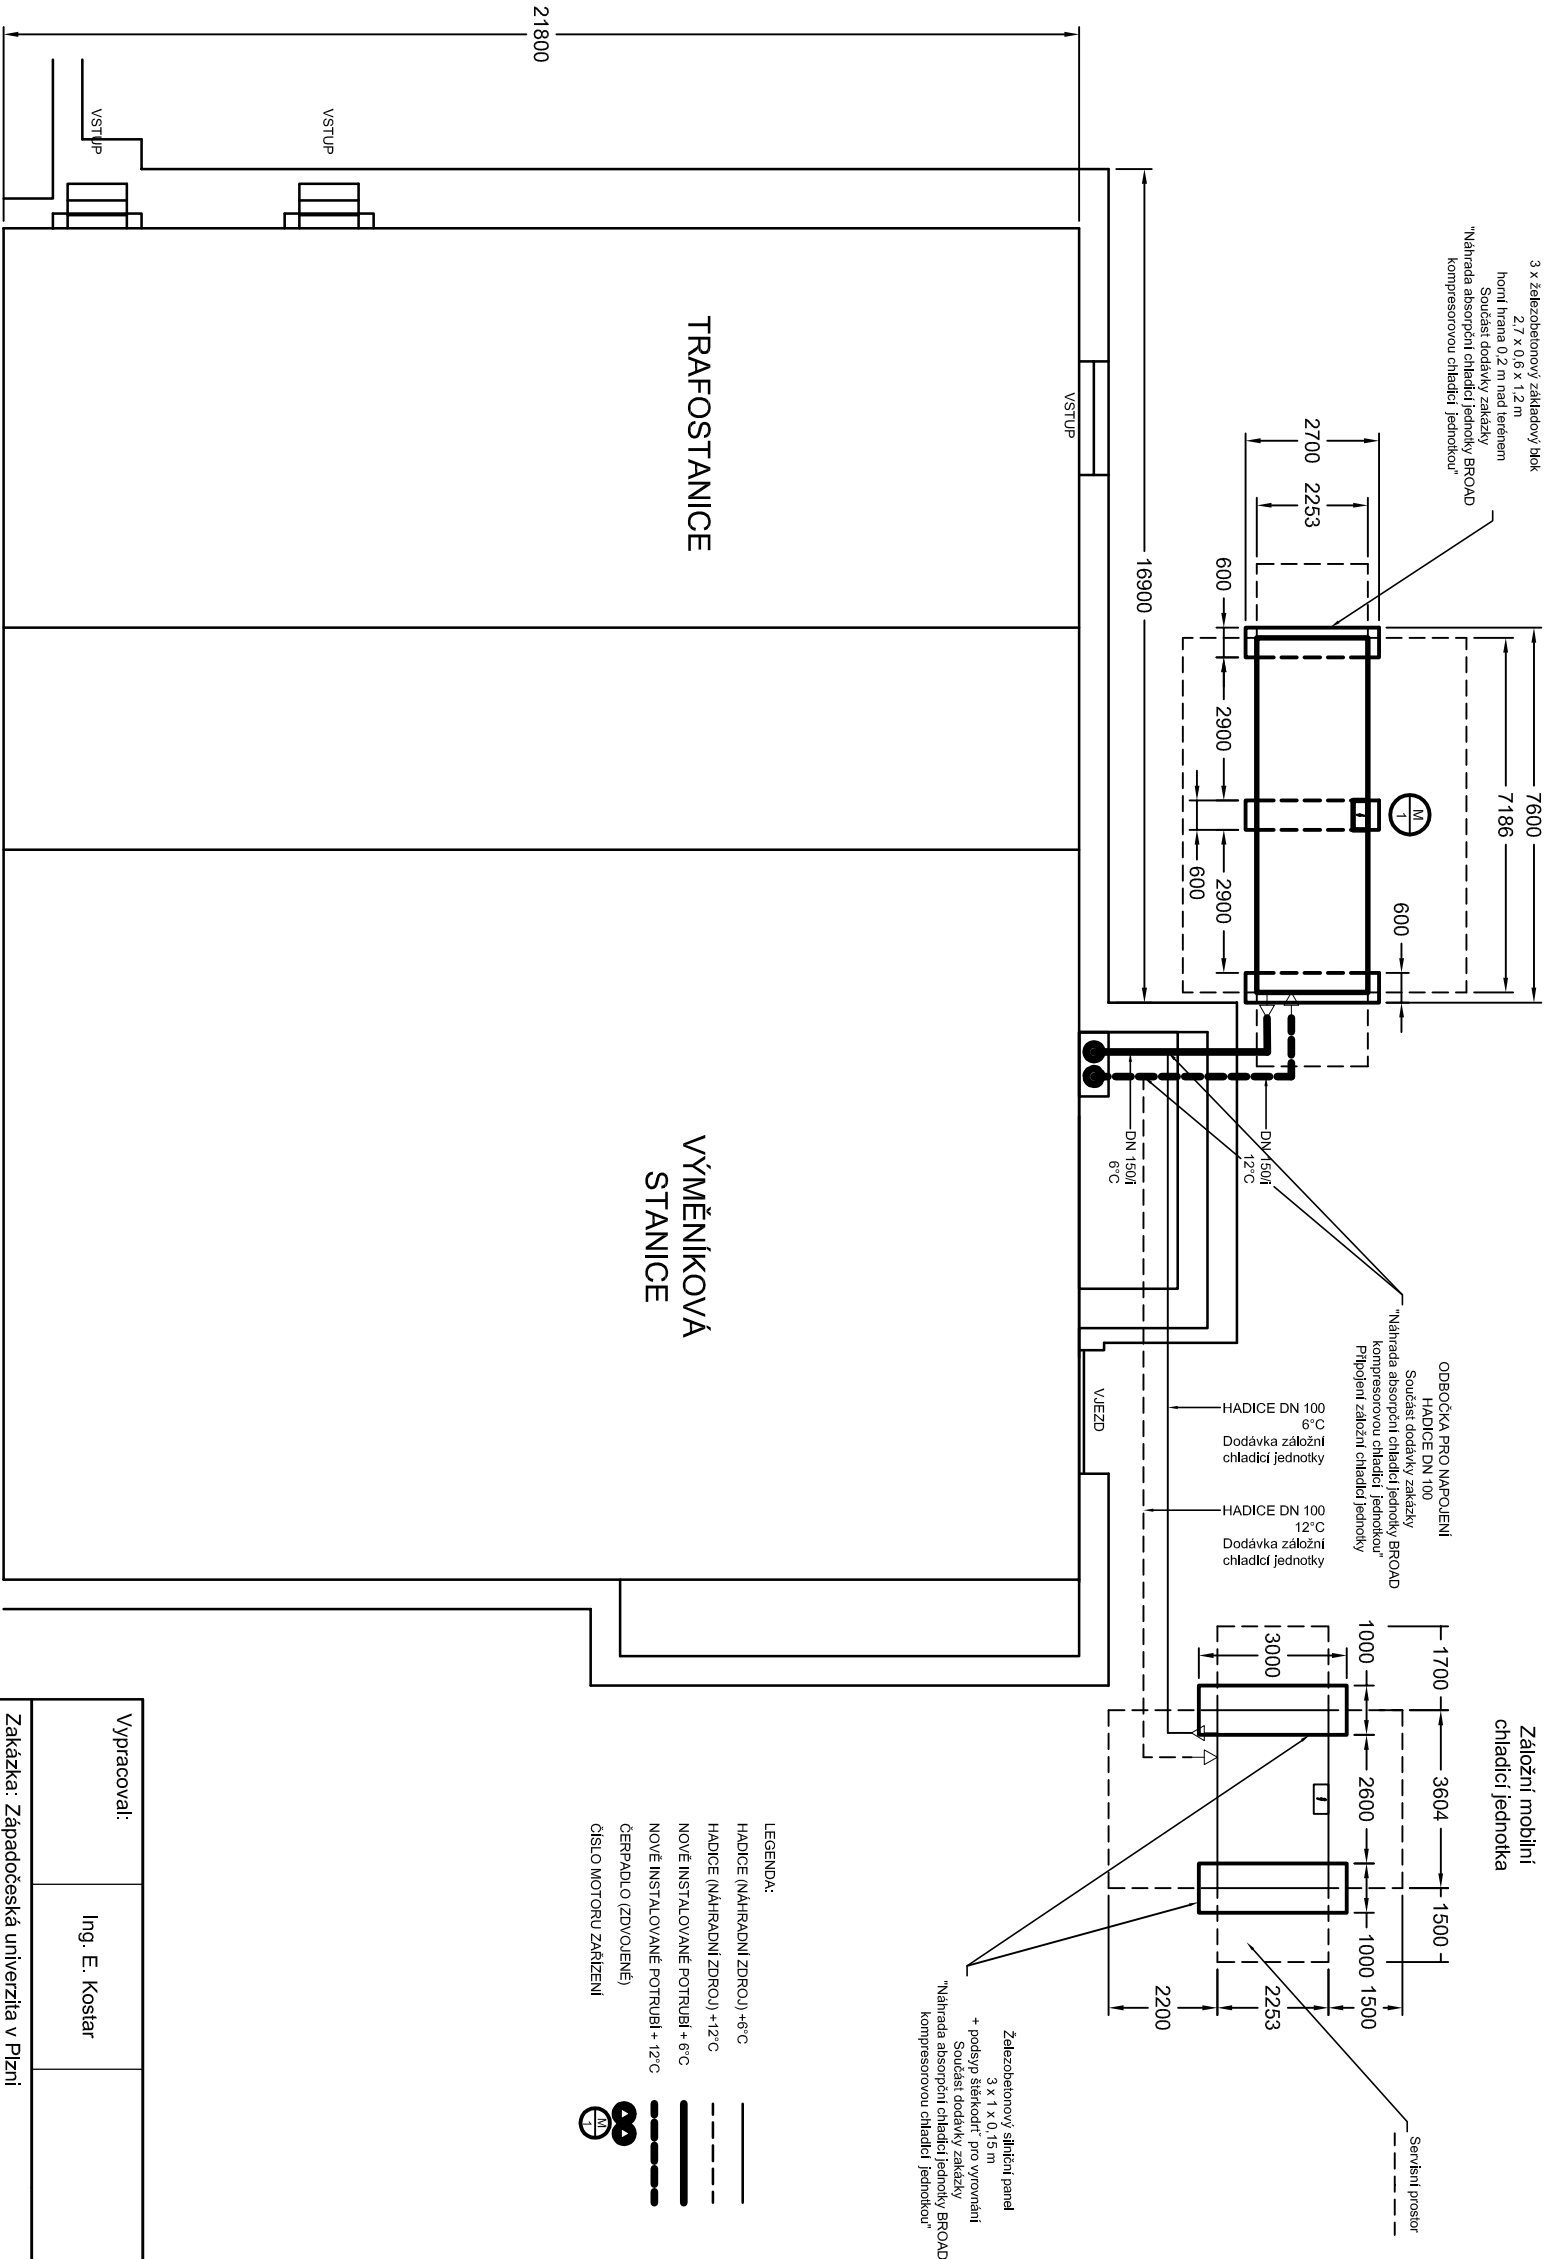

Vypracoval:	Ing. E. Kostar	Ing. E. Kostar projektová kancelář v oboru chlazení - klimatizace 252 29 Dobříčovice, V Zahradách 1084 e-mail: kostar@volny.cz
Zakázka:	Západočeská univerzita v Plzni 306 14 Plzeň, Univerzitní 8 Náhrada absorpční chladicí jednotky BROAD kompresorovou chlad. jed. Zadávací dokumentace pro výběr dodavatele	
Profese:	CHLAZENÍ	Měřitko 1 : 150
Obsah:	Budova Univerzitní 22 - VS 1.NP Dispozice 1.NP	Číslo dokumentu CH 04 Číslo revize -