


PŮDORYS M 1:20

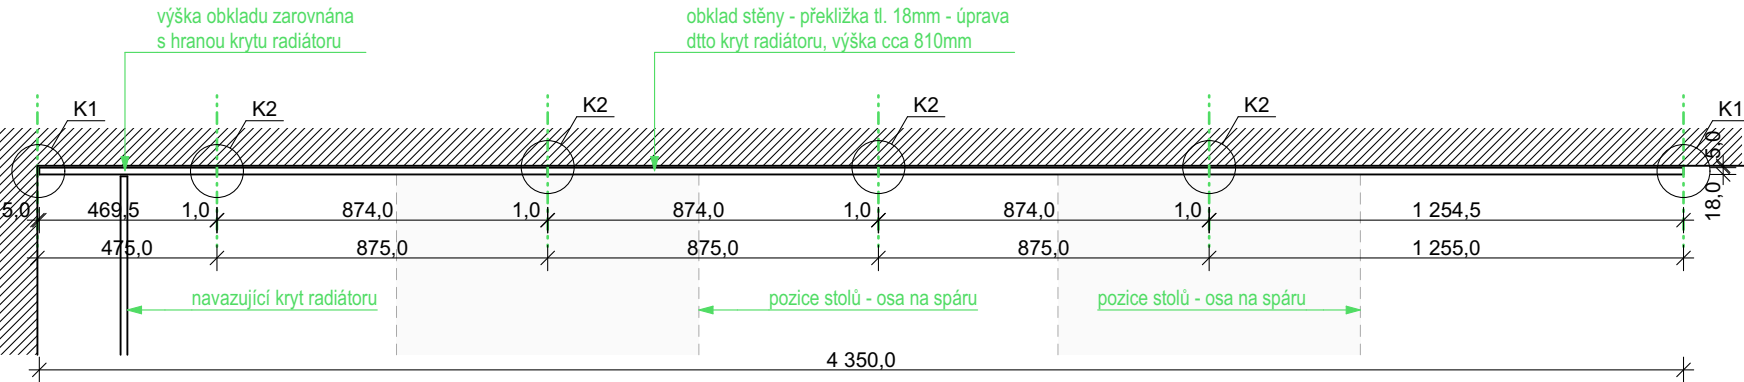

POHLED M 1:20

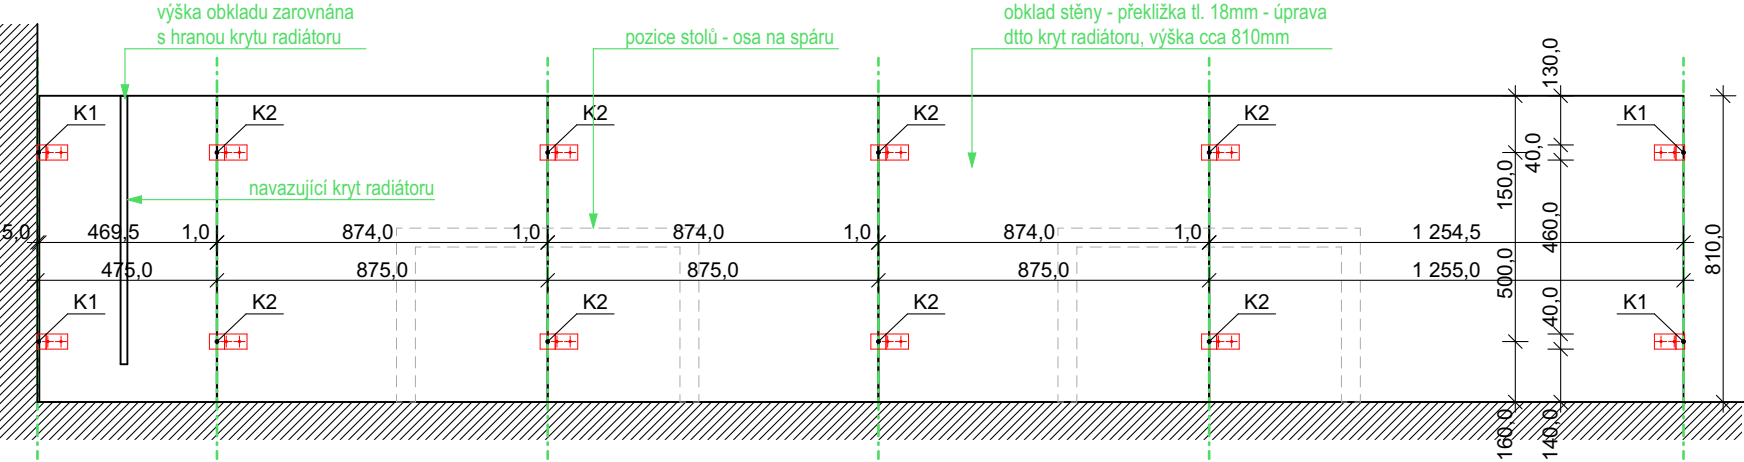


Schéma kotvení K1
M 1:2


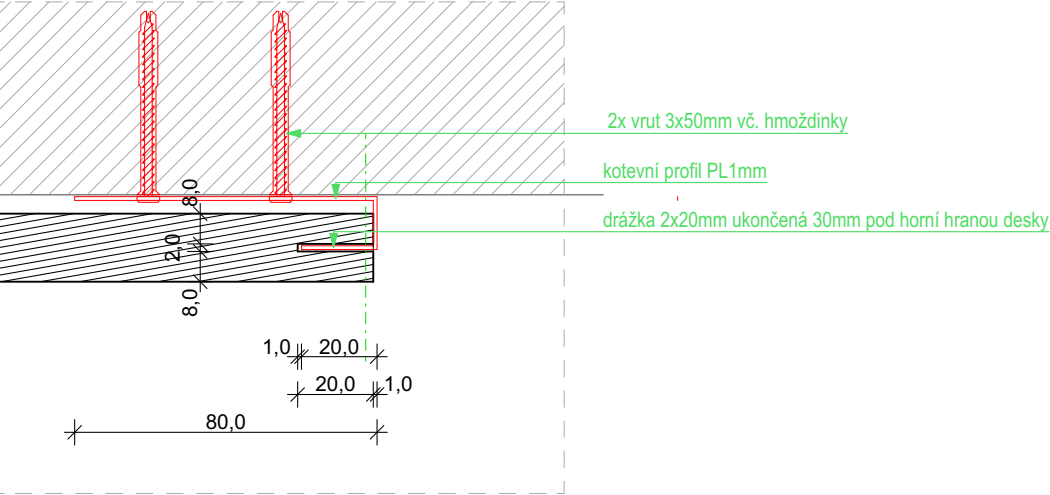


Schéma kotvení K2
M 1:2

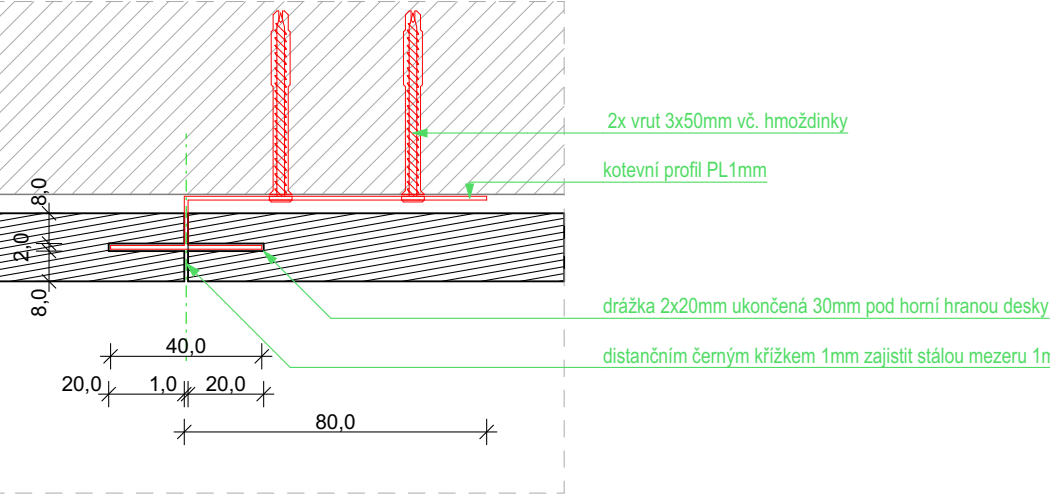

IDrev	IDz	Jméno změny	Datum

±0,000 = dle pův. PD 350,07 m n.m.
Souřadný systém: JTSK
Výškový systém: BpV

ATELIER SOUKUP OPL ŠVEHLA	ATELIER SOUKUP OPL ŠVEHLA s.r.o., Klatovská třída 818/11, 301 00 Plzeň IČO 25229869 ☎ 377223236 info@atelier-soukup.cz www.atelier-soukup.cz			
	zodpovědný projektant:	vedoucí projektant:	projektant:	
	Ing. arch. Jiří Opl	David Cígler Dipl. Tech.	Ing. Jan Kakeš	
	investor: Západočeská univerzita v Plzni, Univerzitní 2732/8, 306 14 Plzeň			
	místo stavby: Baarova 36, Plzeň			
akce: Návrh interiéru mateřské školky v objektu Baarova 36, Plzeň část: PROJEKT INTERIÉRU název přílohy: SCHÉMA OBKLADU			číslo paré:	
			datum: 02/2020	
			revize: -	
			stupeň: INTERIÉR	
			číslo zakázky: 2020 026	
			měřítka:	číslo přílohy: 04