PŮDORYS 4.NP

VSTUP DO MÍSTNOSTI PŘES KARTU A ČTEČKU, VÝCHOD BEZ OMEZENÍ

VSTUP I VÝCHOD Z MÍSTNOSTI PŘES KARTU A ČTEČKU, V PŘÍPADĚ POŽÁRU BUDOU DVEŘE ODEMČENY OD IMPULSU EPS

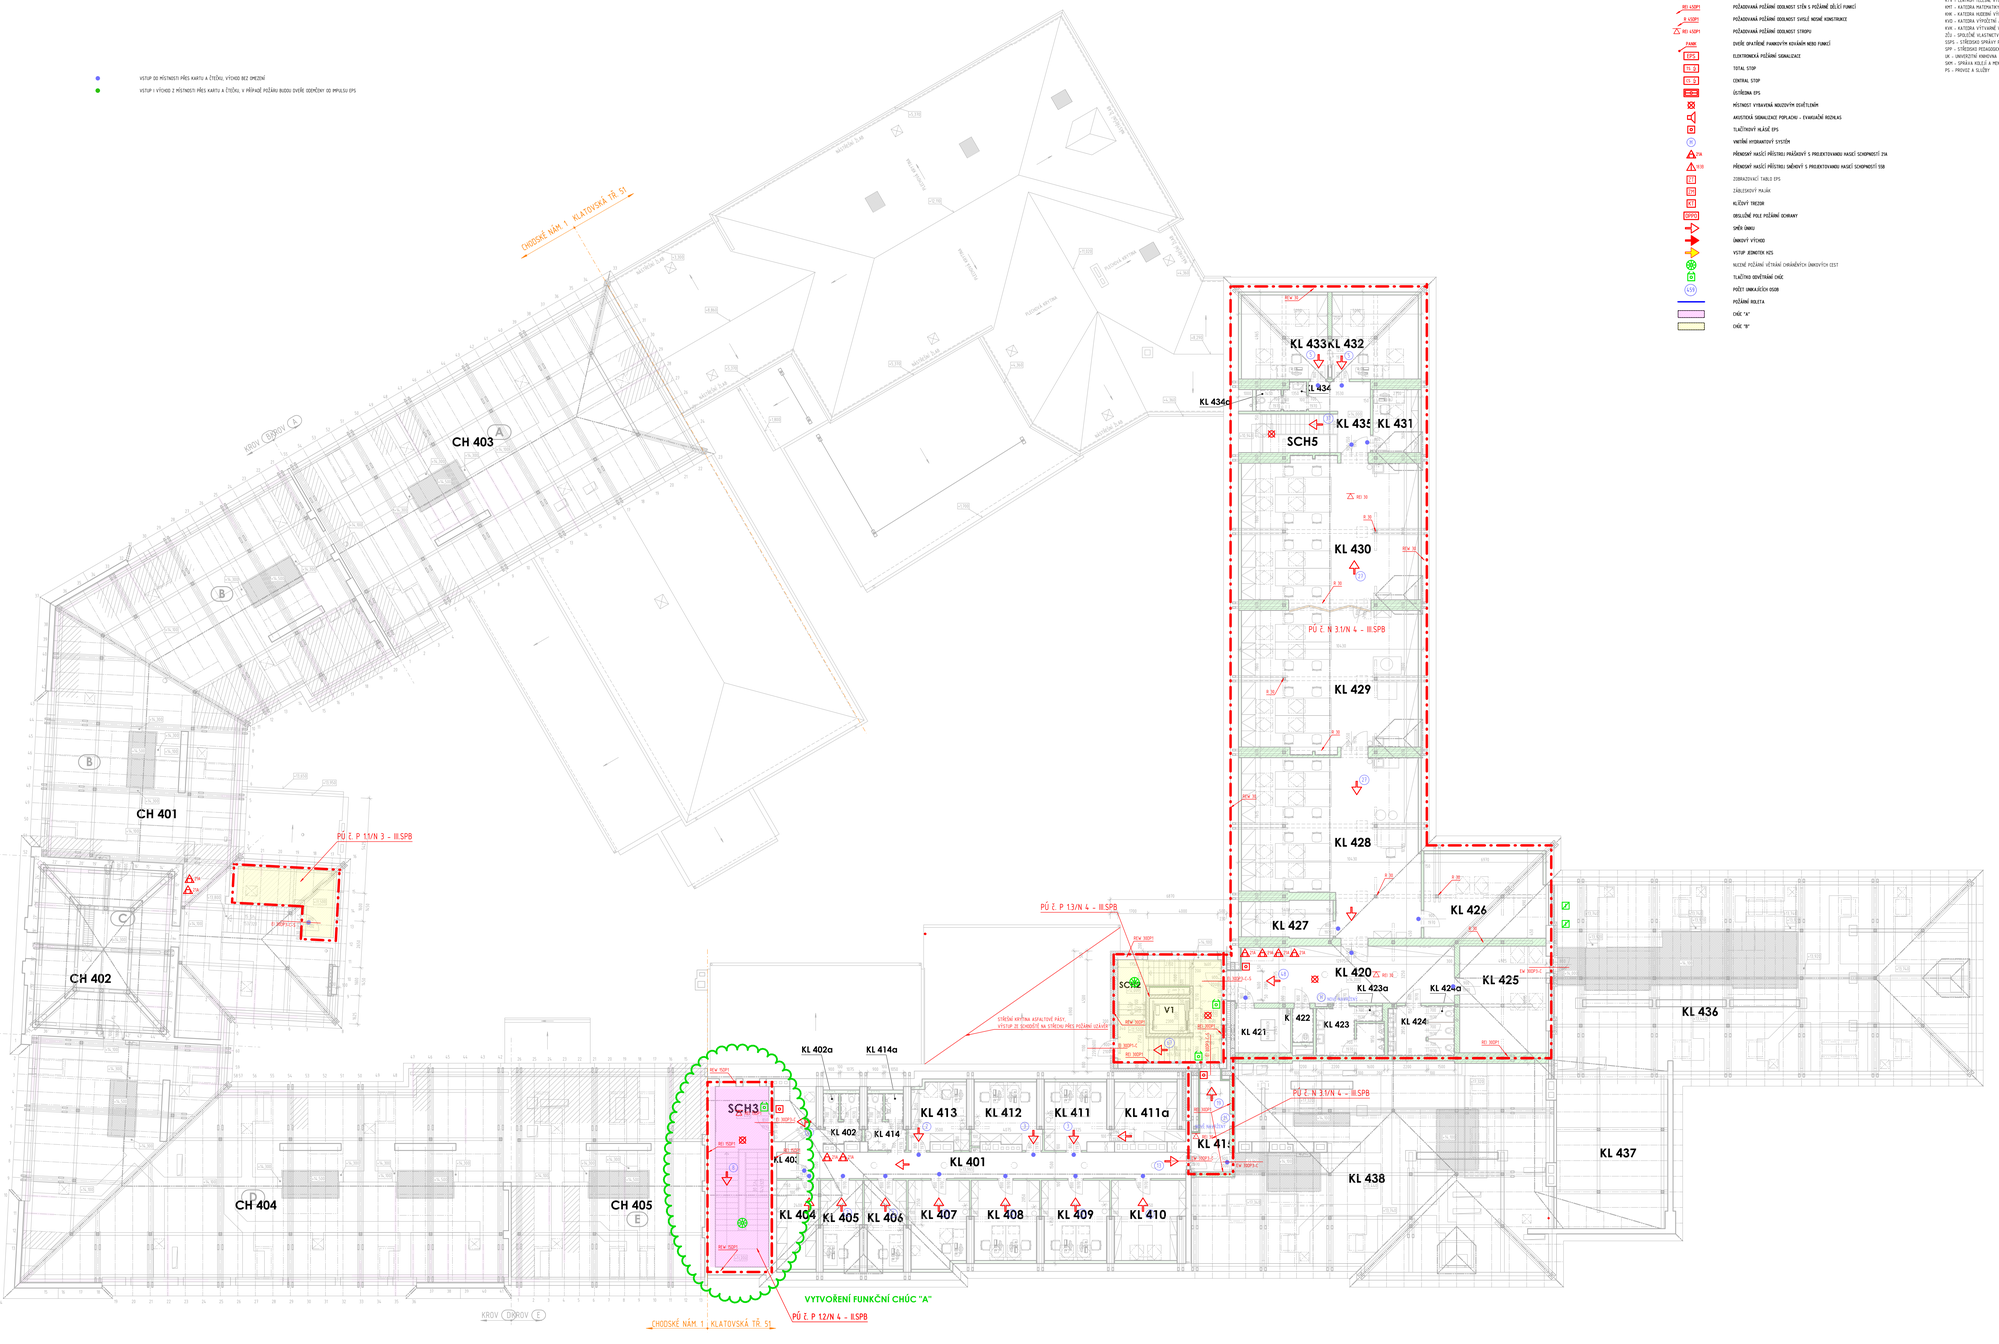

LEGENDA ZNAČEK PO

- HRANICE POŽÁRNÍHO ÚSEKU - KONSTRUKCE S POŽÁRNÍ ODOLNOSTÍ
- P 3.03-II.SPB — OZNAČENÍ POŽÁRNÍHO ÚSEKU, STUPEŇ POŽÁRNÍ BEZPEČNOSTI
- EW 360P-I,C2 — POŽÁROVÁNÍ POŽÁRNÍ ODOLNOST POŽÁRNÍHO UZÁVĚRU
- REI 45DP1 — POŽÁROVÁNÍ POŽÁRNÍ ODOLNOST STĚN S POŽÁRNÍ DĚLÍCÍ FUNKCÍ
- EI 45DP1 — POŽÁROVÁNÍ POŽÁRNÍ ODOLNOST SVISLÉ NOSNÉ KONSTRUKCE
- REI 45DP1 — POŽÁROVÁNÍ POŽÁRNÍ ODOLNOST STROPU
- P.606 — DVEŘE OPATŘENÉ PANIKOVÝM KOVÁNÍM NEBO FUNKCÍ
- EPS — ELEKTRONICKÁ POŽÁRNÍ SIGNALIZACE
- 0 S — TOTAL STOP
- 0 S — CENTRAL STOP
- ÚSTŘEDNA EPS
- MÍSTNOST VYBAVENÁ HOLOSVITEM DZEŤTLENÍM
- AKUSTICKÁ SIGNALIZACE POPLACHU - EVAKUAČNÍ ROZHLAS
- TLAČÍTKOVÝ HLÁSIČ EPS
- VNITŘNÍ HYDRANTOVÝ SYSTÉM
- EI 90 — PŘENOSNÝ HASÍCÍ PŘÍSTROJ PRÁŠKOVÝ S PROJEKTOVANOU HASÍCÍ SCHOPNOSTÍ 21A
- EI 90 — PŘENOSNÝ HASÍCÍ PŘÍSTROJ OXÍDOVÝ S PROJEKTOVANOU HASÍCÍ SCHOPNOSTÍ 55B
- ZOBRAZOVACÍ TABLO EPS
- ZÁLOŽLIVÝCH PALÁK
- KLÍČOVÝ TREZOR
- OBSLUŽNÉ POLE POŽÁRNÍ SCHRÁNY
- SMĚR ÚNIKU
- ÚNIKOVÝ VÝCHOD
- VÝSTUP JEDNOTEK HZS
- NUCENÉ POŽÁRNÍ VĚTRÁNÍ CHRÁNĚNÝCH ÚNIKOVÝCH CEST
- TLAČÍTKO ODVĚTRÁNÍ CHÚC
- EI 60 — PATŘÍ UNIKAJÍCÍCH OSOB
- POŽÁRNÍ ROLETA
- CHÚC "A"
- CHÚC "B"

LEGENDA ZNAČENÍ KATEDER

KNJ - KATEDRA NĚMECKÉHO JAZYKA
KAN - KATEDRA ANGLICKÉHO JAZYKA
KPS - KATEDRA PEDAGOGIKY
KPS - KATEDRA PSYCHOLOGIE
CTV - CENTRUM TĚLESNÉ, ZDRAVÍ A ZHYBOVÝ
KTV - CENTRUM TĚLESNÉ VÝCHOVY A SPORTU
KMV - KATEDRA MATEMATIKY, FYZIKY A TECHNICKÉ VÝCHOVY
KHK - KATEDRA HUDEBNÍ VÝCHOVY A KULTURY
KVD - KATEDRA VÝTVARNÉ A DOMÁCÍCH TECHNIKY
KVK - KATEDRA VÝTVARNÉ VÝCHOVY A KULTURY
ZŠ+ - SPOLEČNÉ PLOCHY
SSPS - STŘEDISKO SPRÁVY POČÍTAČOVÉ SÍTĚ
SPP - STŘEDISKO PEDAGOGICKÉ PRAXE
UK - UNIVERZITNÍ KNIHOVNA
SKM - SPRÁVA KOLEJÍ A MENZ
PS - PROVOZ A SLUŽBY

LEGENDA MÍSTNOSTÍ
CHODSKÉ NÁM. 1

ČÍSLO MÍSTNOSTI	ÚČEL MÍSTNOSTI	PLOCHA [m²]
CH 401	PROSTOR PRO TECHNOLOGII VZT	323,84
CH 402	PŮDNÍ PROSTOR	77,15
CH 403	PROSTOR PRO TECHNOLOGII VZT	212,37
CH 404	PROSTOR PRO TECHNOLOGII VZT	326,76
CH 405	PROSTOR PRO TECHNOLOGII VZT	124,25
PLOCHA MÍSTNOSTÍ CELKEM		1064,37

LEGENDA MÍSTNOSTÍ
KLATOVSKÁ TŘ. 51

ČÍSLO MÍSTNOSTI	ÚČEL MÍSTNOSTI	PLOCHA [m²]
KL 401	CHODBA	61,83
KL 402	WC ŽENY PŘÍSTUP	2,51
KL 402a	WC ŽENY	2,96
KL 403	KMT – SKLAD	1,53
KL 404	KMT – SKLAD	11,81
KL 405	KMT – KANCELÁŘ	11,33
KL 406	KMT – KANCELÁŘ	11,33
KL 407	KMT – KANCELÁŘ	16,33
KL 408	KMT – KANCELÁŘ	16,98
KL 409	KMT – KANCELÁŘ	16,98
KL 410	KMT – KANCELÁŘ DOKTOR-KRAKOVINA	17,76
KL 411	KMT – KANCELÁŘ	13,46
KL 411a	KMT – SKLAD	12,66
KL 412	KMT – KANCELÁŘ	13,33
KL 413	KMT – KANCELÁŘ	11,72
KL 414	WC MUŽI PŘÍSTUP	3,69
KL 414a	WC MUŽI	2,93
KL 415	CHODBA	18,77
KL 420	CHODBA	39,97
KL 421	TECHNICKÁ MÍSTNOST – RACK	7,96
KL 422	ÚKLID	2,96
KL 423	WC MUŽI PŘÍSTUP	6,13
KL 423a	WC MUŽI	4,31
KL 424	WC ŽENY PŘÍSTUP	6,20
KL 424a	WC ŽENY	4,28
KL 425	KVH – SKLAD	28,01
KL 426	KVH – SKLAD	33,29
KL 427	KVH – SKLAD PRAČ	19,91
KL 428	KVH – ATELIÉR KERAMICKÁ ŠÍLNA	19,92
KL 429	KVH – ATELIÉR SKLÁŘSKÁ ŠÍLNA	19,70
KL 430	KVH – ATELIÉR	19,70
KL 431	KVH – KANCELÁŘ	9,29
KL 432	KVH – KANCELÁŘ	23,59
KL 433	KVH – KANCELÁŘ	23,59
KL 434	WC PŘÍSTUP	2,92
KL 434a	WC	1,78
KL 435	CHODBA	19,95
KL 436	PROSTOR PRO TECHNOLOGII VZT + CHL	26,99
KL 437	PŮDNÍ PROSTOR	52,51
KL 438	PROSTOR PRO TECHNOLOGII VZT	27,51
SCH2	SCHODIŠTĚ	26,98
SCH3	SCHODIŠTĚ	31,42
SCH5	SCHODIŠTĚ	9,56
VT	VÝTAH	4,82
PLOCHA MÍSTNOSTÍ CELKEM		1278,91

POZNÁMKA
PŘED ZAHÁJENÍM STAVEBNÍCH PRACÍ NUTNO PŘEDEM ZKONTROLOVAT VŠECHNY MÍRY A OVĚŘIT S PROJEKTOVOU DOKUMENTACÍ

±0,000 CHODSKÉ NÁM. 1 = 333,400 m.n.m.
±0,000 KLATOVSKÁ 51 = 336,200 m.n.m.

SOUŘADNICOVÝ SYSTÉM: JTSK
VÝŠKOVÝ SYSTÉM: B.p.v.

POČET	DATUM	PODPIS
1		
2		
3		
4		
5		

INVESTOR:
Západočeská univerzita v Plzni
Západočeská univerzita v Plzni, Univerzitní 2732/8, 301 00 Plzeň, tel.: +420 377 631 111, e-mail: zapadoceska@zcu.cz

PROJEKTANT:

ZODP. PROJEKTANT:	Ing. Ivana BEDNÁŘKOVÁ	
VYPRACOVAL:	Ing. Ivana BEDNÁŘKOVÁ	
KONTROLOVAL:	Ing. Martin ULIČNÝ	

TECHNICO Group s.r.o., Hálkova 2776/12, 140 21 Praha 4, tel.: +420 241 410 111, info@technico.cz

ČÁST DOKUMENTACE:
D.1.3.1.POŽÁRNÉ BEZPEČNOSTNÍ ŘEŠENÍ

ZU - rekonstrukce objektu Klatovská 51/Chodské náměstí 1 - projektová dokumentace
K.ú. Plzeň, parc.č. 6907, 6908/1, 6909, 6910, 6911

PŮDORYS 4.NP

FORMÁT	21×A4
DATUM	03/2022
STUPEŇ	ETAP
ZAKÁZKOVÉ ČÍSLO	TO-570-ETAP
ČÍSLO VYKRESU	
MĚŘÍTKO	1 : 100
	D.1.3.1.b.06.