



PŘÍČNÉ ŘEZY


PF 1

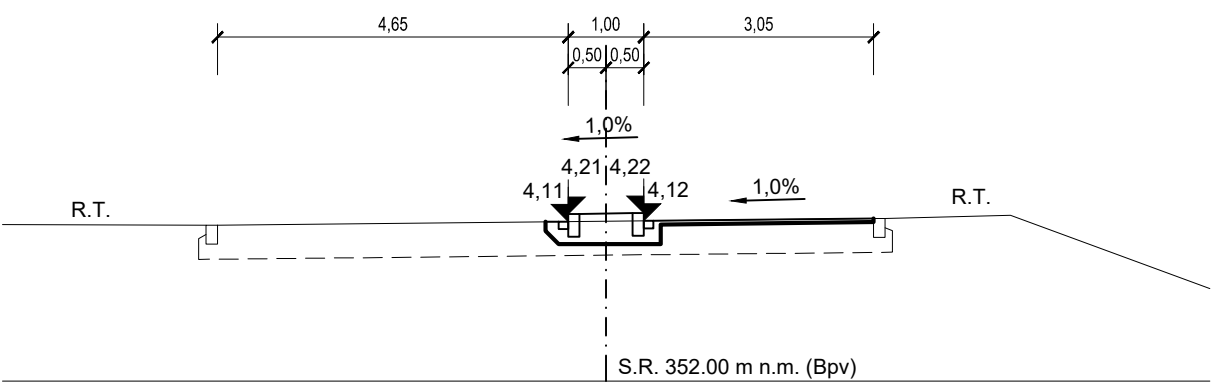


PF 5

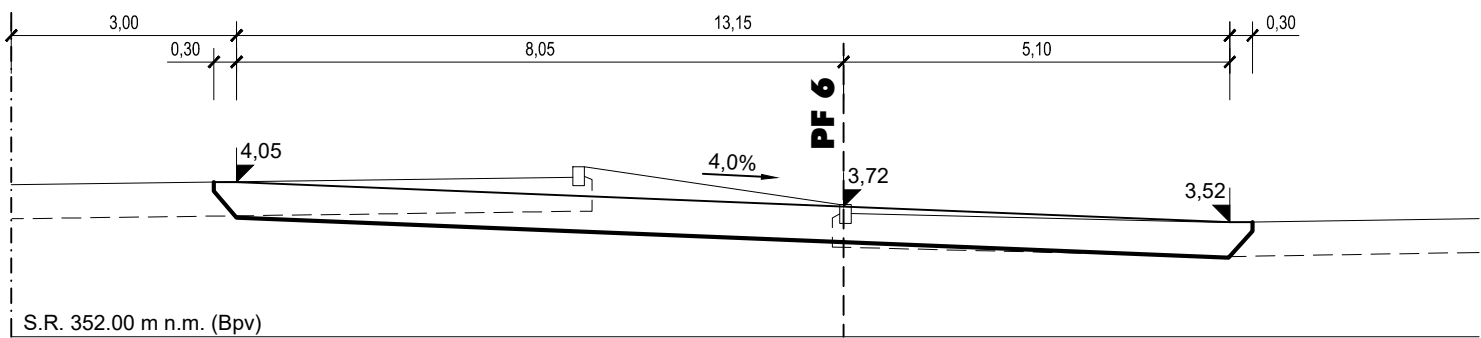


PF 2

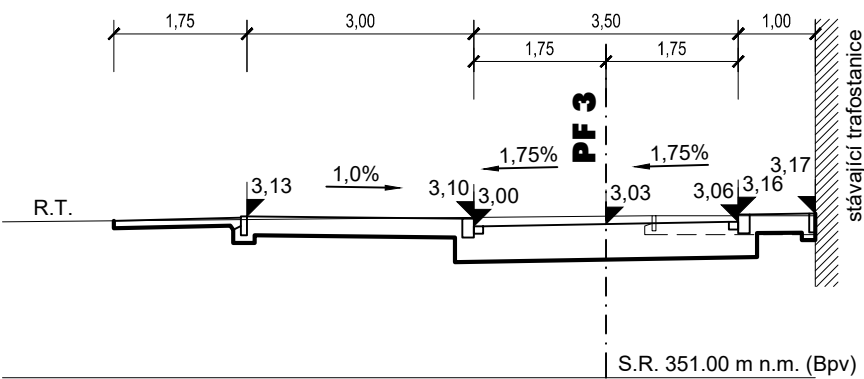


PF 6

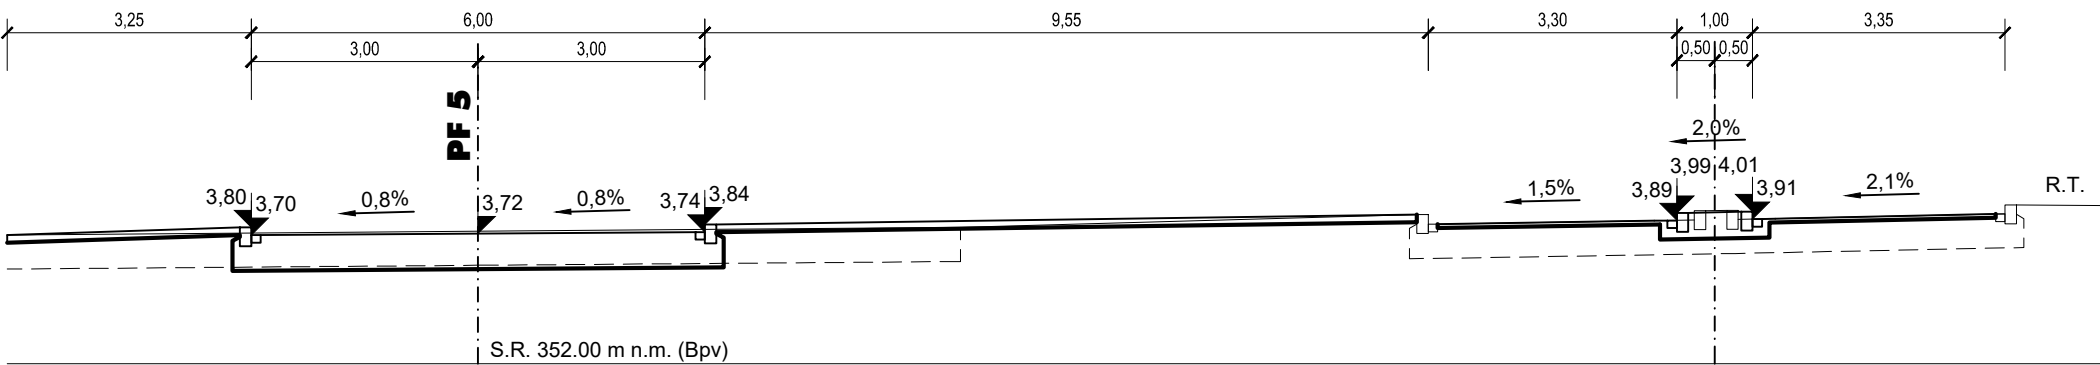

PF 3

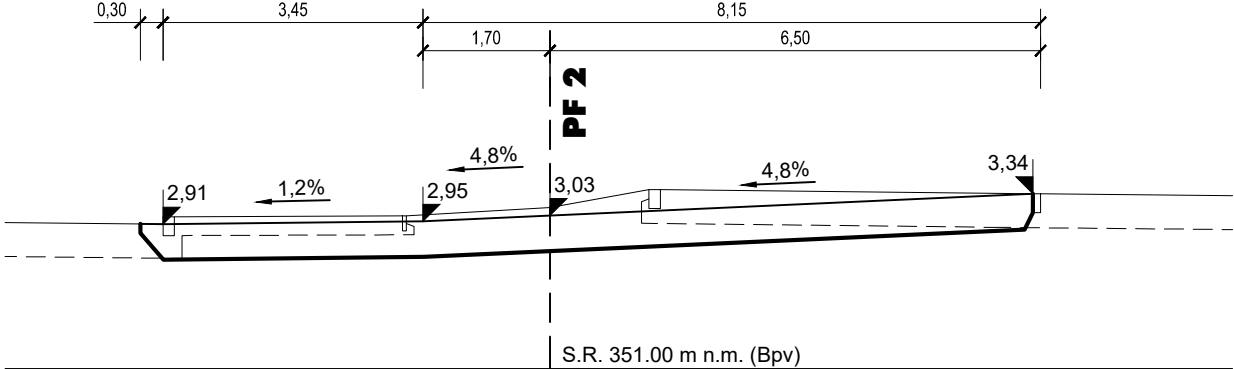



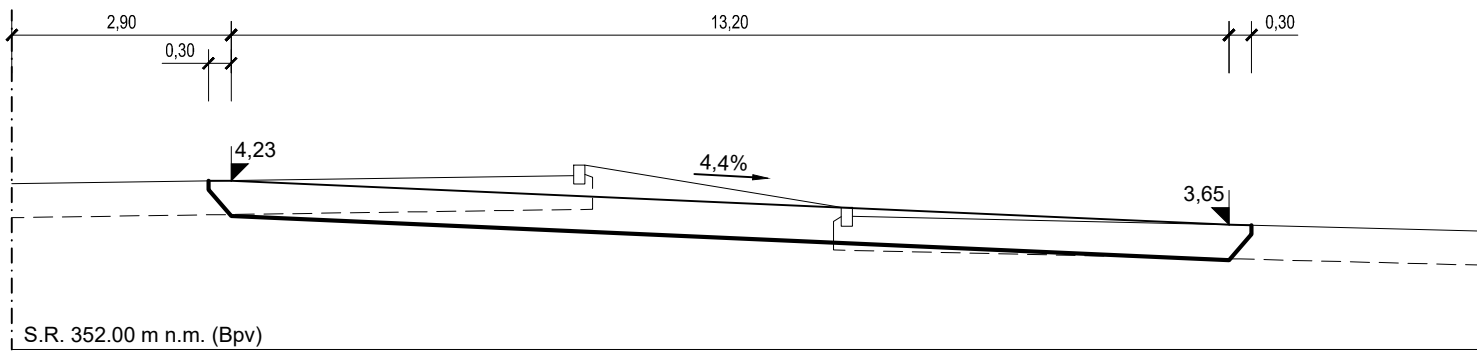

PF 4



Nedvěd s.r.o.
DPROJEKT PLZEŇ, PROJEKTOVÁ KANCELÁŘ

KOTEROVSKÁ 177, 326 00 PLZEŇ

<div>VED.PROJEKTU  Petr ŠTĚPÁNEK</div>		<div>ODP.PROJEKTANT  Ing. Karel NEDVĚD</div>		<div>PROJEKTANT  Petr ŠTĚPÁNEK</div>		<div>RAZÍTKO  Nedvěd s.r.o. DPROJEKT PLZEŇ 326 00 PLZEŇ, Koterovská 177 tel.: 377 483 321-9, www.dprojekt.cz IČ 26388791, DIČ CZ26388791</div>	
KRAJ:		PLZEŇSKÝ		OBEC:		PLZEŇ	
STAVEBNÍK:		Západočeská univerzita v Plzni					
<div>Centrální vjezd do areálu ZČU a parkoviště III. a IV. "SMART" - 0. etapa</div>							
<div>SO 110 ÚPRAVY PARKOVACÍCH A KOMUNIKAČNÍCH PLOCH, DOPRAVNÍ ZNAČENÍ PŘÍČNÉ ŘEZY</div>							
SOUBOR				4-ZCU_Plzeň-E_0-SO110-PDPS-REZY.dwg			
DATUM				05/2022			
STUPEŇ				PDPS			
ZMĚNA Č.							
MĚŘITKO				PŘÍLOHA / PARÉ			
1 : 100				4.			