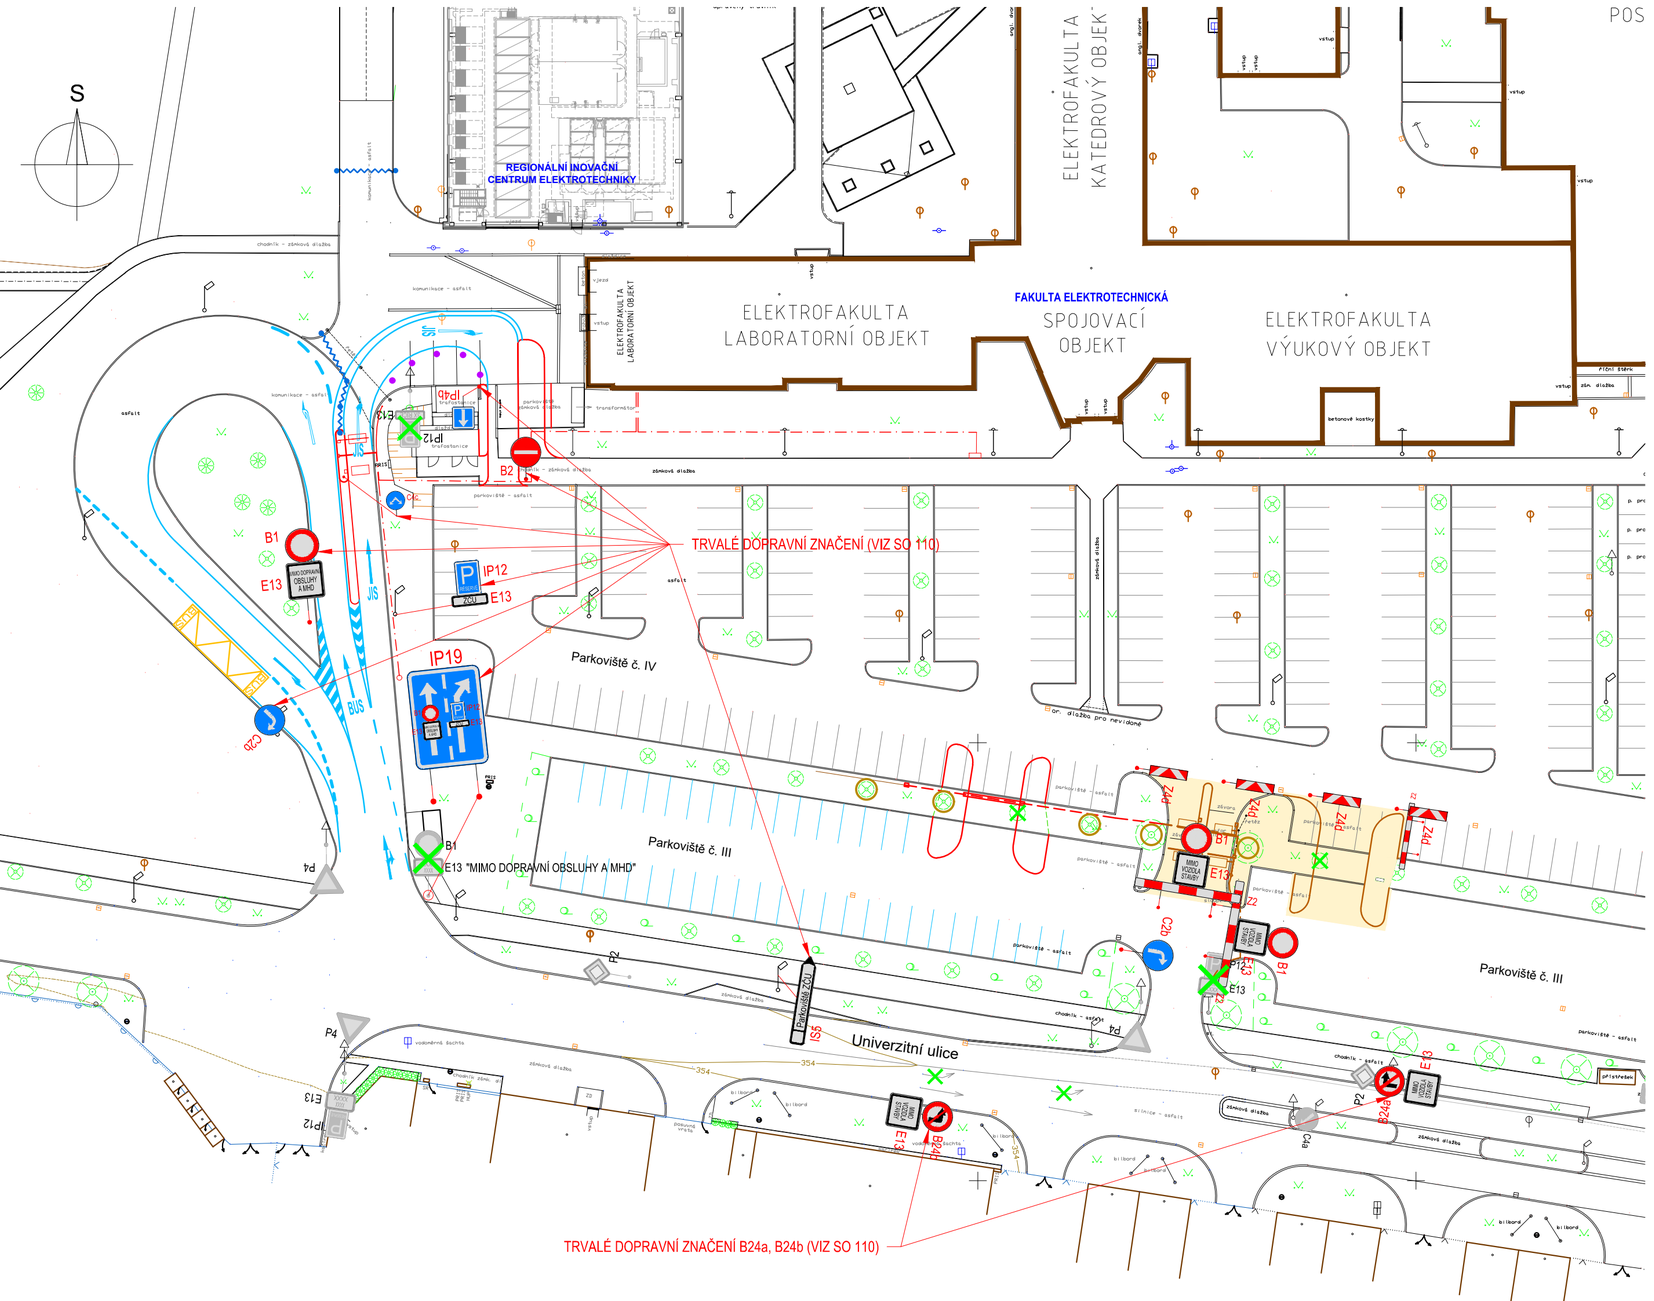

LEGENDA:

- REALIZOVANÉ ÚPRAVY V RÁMCI 3. ETAPY
- ROZSAH REALIZOVANÝCH ÚPRAV V RÁMCI 3. ETAPY
- ZREALIZOVANÉ ÚPRAVY V RÁMCI 1. A 2. ETAPY
- P4 — SVISLÉ DOPRAVNÍ ZNAČENÍ STÁVAJÍCÍ
- P4 — SVISLÉ DOPRAVNÍ ZNAČENÍ STÁVAJÍCÍ KE ZRUŠENÍ
- Z4d — NAVRŽENÉ PŘECHODNÉ DOPRAVNÍ ZNAČENÍ
- TRVALÉ VODOROVNÉ DOPRAVNÍ ZNAČENÍ (SO 110)
- STROM URČENÝ KE KÁCENÍ (kácení stromů zajistí vlastník stromů v předstihu před zahájením realizace navržené stavby)
- OCHRANA STÁVAJÍCÍCH STROMŮ PO DOBU STAVBY

POZNÁMKA :

Dopravní značení bude provedeno v souladu s ČSN EN 12899-1 Stálé svislé dopravní značení - část 1: Stálé dopravní značky (10/2008), ČSN 73 EN 12899-3 Stálé svislé dopravní značení - Část 3: Směrové sloupky a odrazky, ČSN EN 1436 Vodorovné dopravní značení - Požadavky na dopravní značení, dále pak v souladu s TP 65 Zásady pro dopravní značení na pozemních komunikacích, TP 66 Zásady pro označování pracovních míst na pozemních komunikacích, s TP 133 Zásady pro vodorovné dopravní značení na pozemních komunikacích a v souladu se zákonem č. 361/2000 Sb., o provozu na pozemních komunikacích v platném znění a s vyhláškou č. 294/2015 Sb., kterou se provádějí pravidla provozu na pozemních komunikacích.

DZ budou umístěny se spodním okrajem značky ve výšce nejméně 0,60 m nad úrovní vozovky, v jednotné výšce v rámci pracovního místa. DZ budou upevněny na podpěrných sloupcích, které budou opatřeny červenými a bílými pruhy z retroreflexní fólie nejméně třídy R1, šířka pruhů 0,10 - 0,20 m, celková délka barevné úpravy min. 0,45 m. Sloupky budou osazeny do podkladních desek. Veškerá nosná zařízení budou provedena v souladu s TP 66.

DŮLEŽITÉ UPOZORNĚNÍ:

Před zahájením zemních prací je bezpodmínečně nutné, aby vybraný dodavatel požádal všechny správce podzemních inženýrských sítí o jejich přesné vytýčení. Zemní práce pak v místech křížení eventuelně souběhu s těmito sítěmi je nutno provádět ručně, se zvýšenou opatrností!!!

Nedvěd s.r.o.
PROJEKT PLZEŇ, PROJEKTOVÁ KANCELÁŘ
KOTEROVSKÁ 177, 326 00 PLZEŇ

	VED.PROJEKTU	ODP.PROJEKTANT	PROJEKTANT
	Petr STEPÁNEK	Ing. Karel NEDVĚD	Petr STEPÁNEK
KRAJ:	PLZEŇSKÝ	OBEC:	PLZEŇ
STAVEBNÍK:	Západočeská univerzita v Plzni		

RAZÍTKO
Nedvěd s.r.o.
PROJEKT PLZEŇ
326 00 PLZEŇ, Koterovská 177
tel.: 377 483 321-9, www.dprojekt.cz
IČ 26388791, DIČ CZ26388791

Centrální vjezd do areálu ZČU a parkoviště III. a IV. "SMART" - 0. etapa

SO 180 DOPRAVNĚ INŽENÝRSKÁ OPATŘENÍ
SITUACE PŘECHODNÉHO DOPRAVNÍHO ZNAČENÍ - 3. ETAPA

SOUBOR	04-ZCU_Plzen-E_0-SO180-PDPS-SIT_D0.dwg
DATUM	05/2022
STUPEŇ	PDPS
ZMĚNA Č.	
MĚŘÍTKO	1 : 500
PŘÍLOHA / PARÉ	4