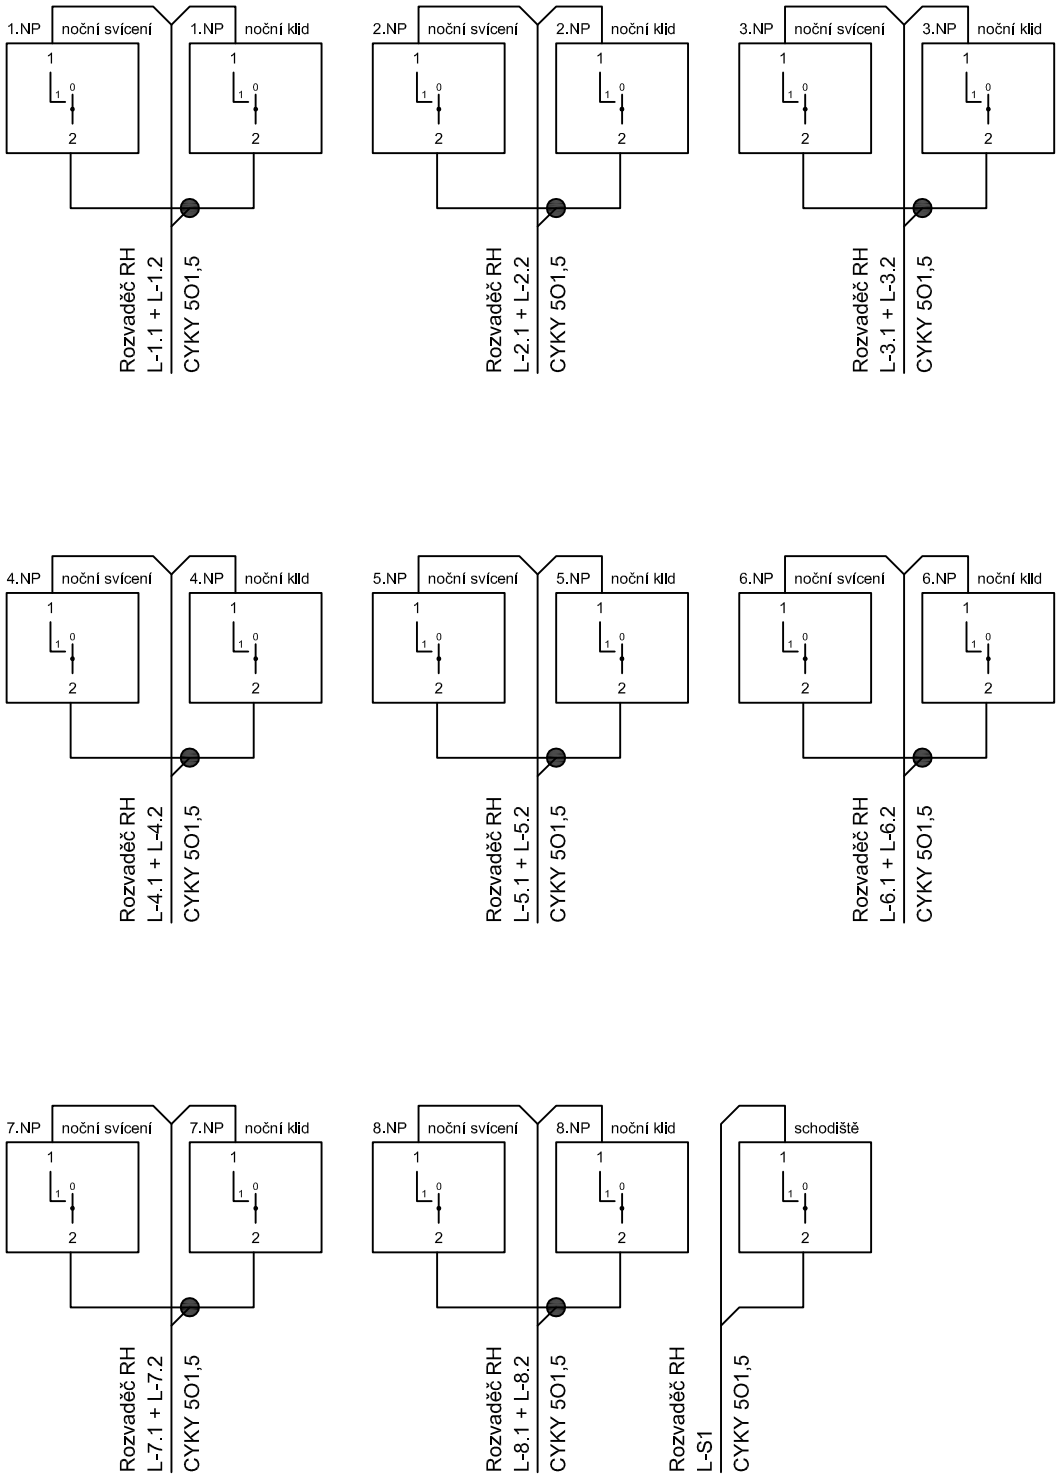

Revize: 08/2023

Stavba:	Revitalizace objektu kolejí Baarova 36, Plzeň	Výkres č.: D.8.9.10a
Výkres:	Zapojení rozvaděčů ovládání - levá část	