

POZNÁMKA:

Kuchyňské linky ve standardním provedení budou vyvzorkovány a odsouhlaseny investorem.

Kuchyňský jednoduchý s odkapovým prostorem vč. sifonu je dodávkou kuchyňské linky.

Vodovodní baterie (stojánková) je součástí dodávky kuchyňské linky.

Nutná koordinace dodavatele kuch. linky a elektro.

Prostor pro kuchyňskou linku nutno před její výrobou přesně doměřit!

Konstrukce - kompaktní HPL desky min. tl. 20 mm

Povrch dvířek - lesklý lakovaný bílý

Madla - nerez provedení

Pojezdy šuplíků - s měkkým dojezdem / tlumením

Otevíravá křídla - s měkkým dovřením / tlumením

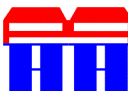
Pracovní deska - standardní laminovaná DTD tl. 38mm.

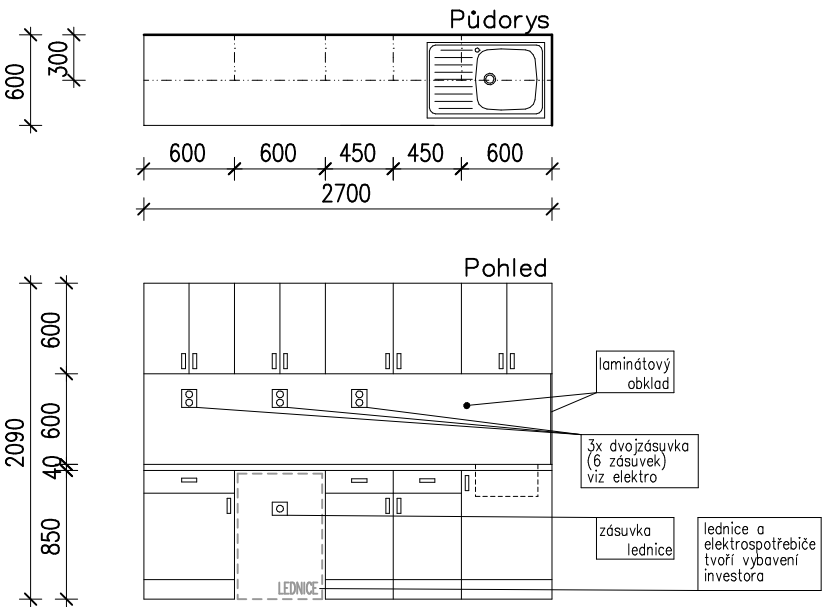
Horní skříňky kotvené do zděné stěny vč. kotvení a případných distančních prvků.

Prostor mezi spodními a horními skříňkami řešen obkladovými laminátovými nástěnnými deskami, výška desky je 600 mm a tloušťka 9 mm (tzn. bez keramického obkladu - stávající odstranit).

Před začátkem výroby nutno rozměry upřesnit na stavbě - doměřit ještě před jejich objednáním (součástí je i ev. použití rektifikovatelných nožiček z důvodu vyšší úrovně pracovní desky - požadavek investora/uživatele)!

Nutné doměření na místě a vyvzorkování všech prvků a dodávaných spotřebičů s investorem!

Ved.projektant:	Zodp.projektant:	Vypracoval:	Kreslil:	 <div>Projekční a inženýrská kancelář pro pozemní stavby</div> <div>HBH atelier s.r.o.</div> <div>Letkovská 5, Plzeň 326 00 tel.: 602 348 173 email: hbhing@seznam.cz</div>	
Ing. Hlinka		Ing. Hřebenář			
Akce: ZČU - stavební úpravy za účelem změny užívání části stavby (pravá část 1.NP) v objektu Veleslavínova 42, Plzeň					
Investor: Západočeská univerzita v Plzni Univerzitní 2732/8 301 00 Plzeň				Místo:	Plzeň
				Stupeň PD:	DPS
				Datum:	únor 2024
Obsah: Výpis truhlářských výrobků				Číslo akce:	2403
				Měřítko: 1:50	Číslo výkresu: D.1.b.12.

POL.	SCHEMA, ROZMĚRY	POPIS	POČET KS
KL		<p>Kuchyňská linka míst.č. 117 rozměr 2700, provedení viz úvodní popis. vč. horních skříněk</p>	celkem 1 ks
		 <p>POZNÁMKA: Kuchyňská linka vč. horních skříněk ve standardním provedení bude vyvzorkována a odsouhlasena investorem. Korpus (tělo) skříněk kuchyňské linky vyroben z kvalitního lamina o tloušťce min. 18 mm . Dolní skřínky kuchyňské linky mají boční panely až ke zdi, zadní stěnu z bílého lakovaného sololitu do drážky (zajištěna pevnost, nevzniká z boku nevzhledná mezera. Žáda spodních skříněk kuchyňské linky jsou odsazena o 46 mm (prostor pro vedení instalací, boční panely lze zkrátit v případě vedení instalací přes více skříněk). Závěsy / panty dvířek, pojezdy šuplíků jsou v provedení s měkkým dojezdem / dorazem, resp. tlumením. Kuchyňský nerezový jednoduchý s odkapovým prostorem vč. sifonu je dodávkou kuchyňské linky. Odkapávací plocha, síťkový ventil 3 1/2" s přepadem, rozm. ~790x500 mm, dřez: ~400x400x180 mm, sifon s odbočkou na myčku nádobí, otvor pro baterii 35 mm, nerez (chromniklová ocel) hygienická Vodovodní baterie (stojánková) je součástí dodávky kuchyňské linky. Kuchyňská stojánková páková baterie, duální oplachovací hlavice s volitelným nastavením sprchy nebo perlátoru, provedení nerez, volně otočná spirálová pružina z nerezové oceli, kartuše s keramickým těsněním , vč. připojovací hadice z nerezové oceli a montážního materiálu a návodu, montážní výška ~51 cm Nutná koordinace dodavatele kuch. linky a elektro. Pracovní deska - standardní laminovaná DTD tl. 38 mm, a to na hloubku až ke zděné stěně. Prostor mezi spodními skřínkami a policí řešen obkladovými laminátovými nástěnnými deskami tl. 9 mm (tzn. bez keramického obkladu) - dodávka kuch.linky. Kuchyňská linka dle požadavku investora je koncipována bez vestavěných spotřebičů, tento návrh kuchyňské linky byl dodatečně upraven dle požadavku investora/uživatele a takto odsouhlasen s investorem/uživatelem. Kompletní, funkční provedení vč. lištování. Před začátkem výroby nutno rozměry upřesnit na stavbě - doměřit ještě před jejich objednáním Nutné doměření na místě a vyvzorkování všech prvků!</p>	