


PŮDORYS BOURACÍCH PRACÍ

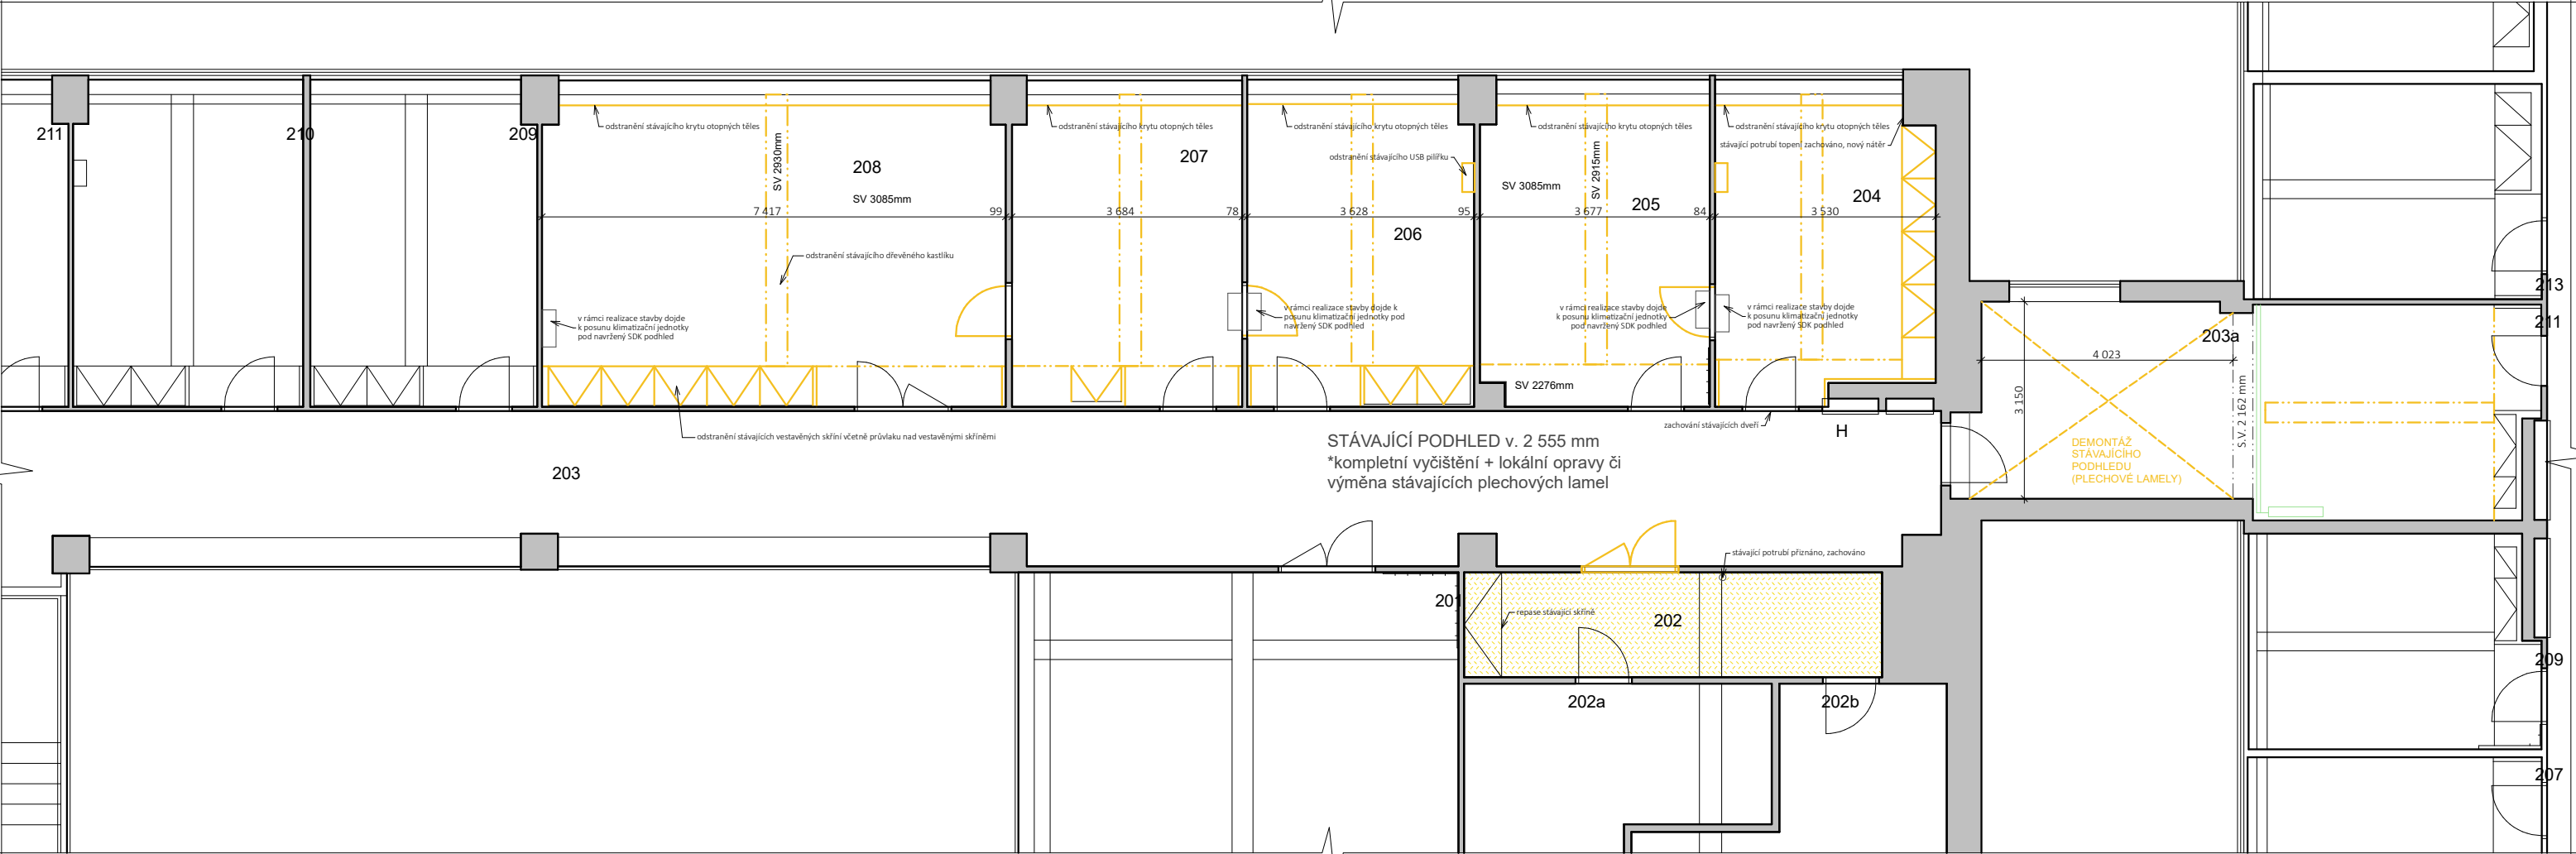

PŘI BOURACÍCH PRACÍCH POSTUPOVAT S MAXIMÁLNÍ PEČLIVOSTÍ! VÍCE DLE PODMÍNEK VIZ. - D.1.1.1. TECHNICKÁ ZPRÁVA.

V RÁMCI REALIZACE DOJDE K ODSTRANĚNÍ STÁVAJÍCÍCH ELEKTROLIŠT A K REALIZACI NOVÉHO VEDENÍ ELEKTROINSTALACÍ - TÝKÁ SE SVÍTIDEL. DLE POŽADAVKU OBJEDNATELE NENÍ POŽADAVEK NA ÚPRAVU ELEKTROZÁSUVEK A WIFI PŘIPOJENÍ.

VÝPLNĚ OTVORŮ S ELOXRÁMEM BUDOU ZACHOVÁNY BEZEMĚN. V RÁMCI REALIZACE DOJDE K VYČIŠTĚNÍ STÁVAJÍCÍCH ELOXRÁMŮ OKEN, JEDINOU ÚPRAVOU BUDE NÁTĚR ELOX OSTĚNÍ Z INTERIÉRU DO ODSŤINU BÍLÉ MAT.

- POZNÁMKY:**
- projekt je zpracován na základě požadavků stavebníka, platných předpisů a technických norem
 - projektovou dokumentaci (dále jen "PD") je nutno používat komplexně, tzn. v neustálé koordinaci jednotlivých částí projektové dokumentace
 - stavebník byl poučen, že se jedná o PD pro administrativní účel, před zahájením realizace je NUTNÉ zpracovat prováděcí projektovou dokumentaci (zajistí vybraná realizační firma)
 - kótováno v milimetrech (mm), výškové kóty v metrech (m), KÓTY NUTNO OVĚŘIT NA STAVBĚ, použité rozměry předložil v rámci požadovaných podkladů v dwg stavebník
 - DŮRAZNĚ UPOZORŇUJEME na nutnost zaměření všech otvorů před výrobou výplní otvorů, veškeré výrobky včetně vestavěného nábytku před výrobou rovněž NUTNO zaměřit přímo na stavbě!
 - PŘESNÁ SPECIFIKACE BAREVNÝCH ODSŤINŮ JEDNOTLIVÝCH PRVKŮ ŘEŠENÝCH V TĚTO PD BUDE STANOVĚNA V RÁMCI AUTORSKÉHO DOZORU V PRŮBĚHU REALIZACE STAVBY PŘI KONTROLNÍM DNI ZA ÚČASTI VYBRANÉHO TRUHLÁŘE OD PROVÁDĚCÍ FIRMY (KTERÝ PŘEDLOŽÍ VZORNÍK BAREV), AUTORA TĚTO PD A ZÁSTUPCE OBJEDNATELE!
 - při realizaci je nutno postupovat v souladu s technologickými směrnici a postupy výrobců, za předpokladu dodržení technických norem a požadavků na statický systém objektu
 - stavbu bude vykonávat firma s odbornou způsobilostí, případně pracovníci pod zodpovědným dohledem, dále musí být dodrženy zásady BOZP
 - na stavbě bude řádně veden stavební deník, veškeré změny oproti PD musí být odsouhlaseny projektantem této PD, stavebníkem, realizační firmou a potvrzeny zápisem do stavebního deníku či jinou písemnou formou, podle povahy změn případně řešit i s příslušným stavebním úřadem
 - upozorňujeme stavebníka na fakt, že platné výkresy jsou pouze ty, které jsou opatřeny razítkem a podpisem autora PD

LEGENDA MATERIÁLŮ:

- STÁVAJÍCÍ KONSTRUKCE**
* bez specifikace materiálu
(převzaty ze zpracovaného pasportu stavby)
- BOURANÉ/DEMONTOVANÉ KONSTRUKCE**
- ODSTRANĚNÍ STÁVAJÍCÍ NÁSLAPNÉ VRSTVY**
- DEMONTÁŽ STÁVAJÍCÍHO PODHLEDU**



DEMONTÁŽE PRVKŮ STAVBY VYZNAČENY U STÁVAJÍCÍCH FOTOGRAFIÍ, dále budou demontována svítidla, nábytek

Razítko:	ZODPOVĚDNÝ PROJEKTANT:	VYPRACOVAL:	
	Martin Havránek, DiS. ČKAIT 0202469	ARTERIAS s.r.o.	
	STAVEBNÍK:		
	Západočeská univerzita v Plzni, Univerzitní 2732/8, Jižní Předměstí, 30100 Plzeň		
	MÍSTO STAVBY:		
	k.ú. Plzeň, p.č. 8424/26, 2NP		
NÁZEV AKCE:		Z08_2023	
		STUPEŇ PD:	DSP
		DATUM:	02/2023
		MĚŘÍTKO:	1:100
ČÁST:	D.1.1. Architektonicko - stavební řešení	ČÍSLO VÝKRESU:	D.1.1.2
DOKUMENT:	PŮDORYS BOURACÍCH PRACÍ		



ARTERIAS

Klatovská třída 73/7, Plzeň 301 00
www.arterias.cz

PARÉ:

