


## Ulice

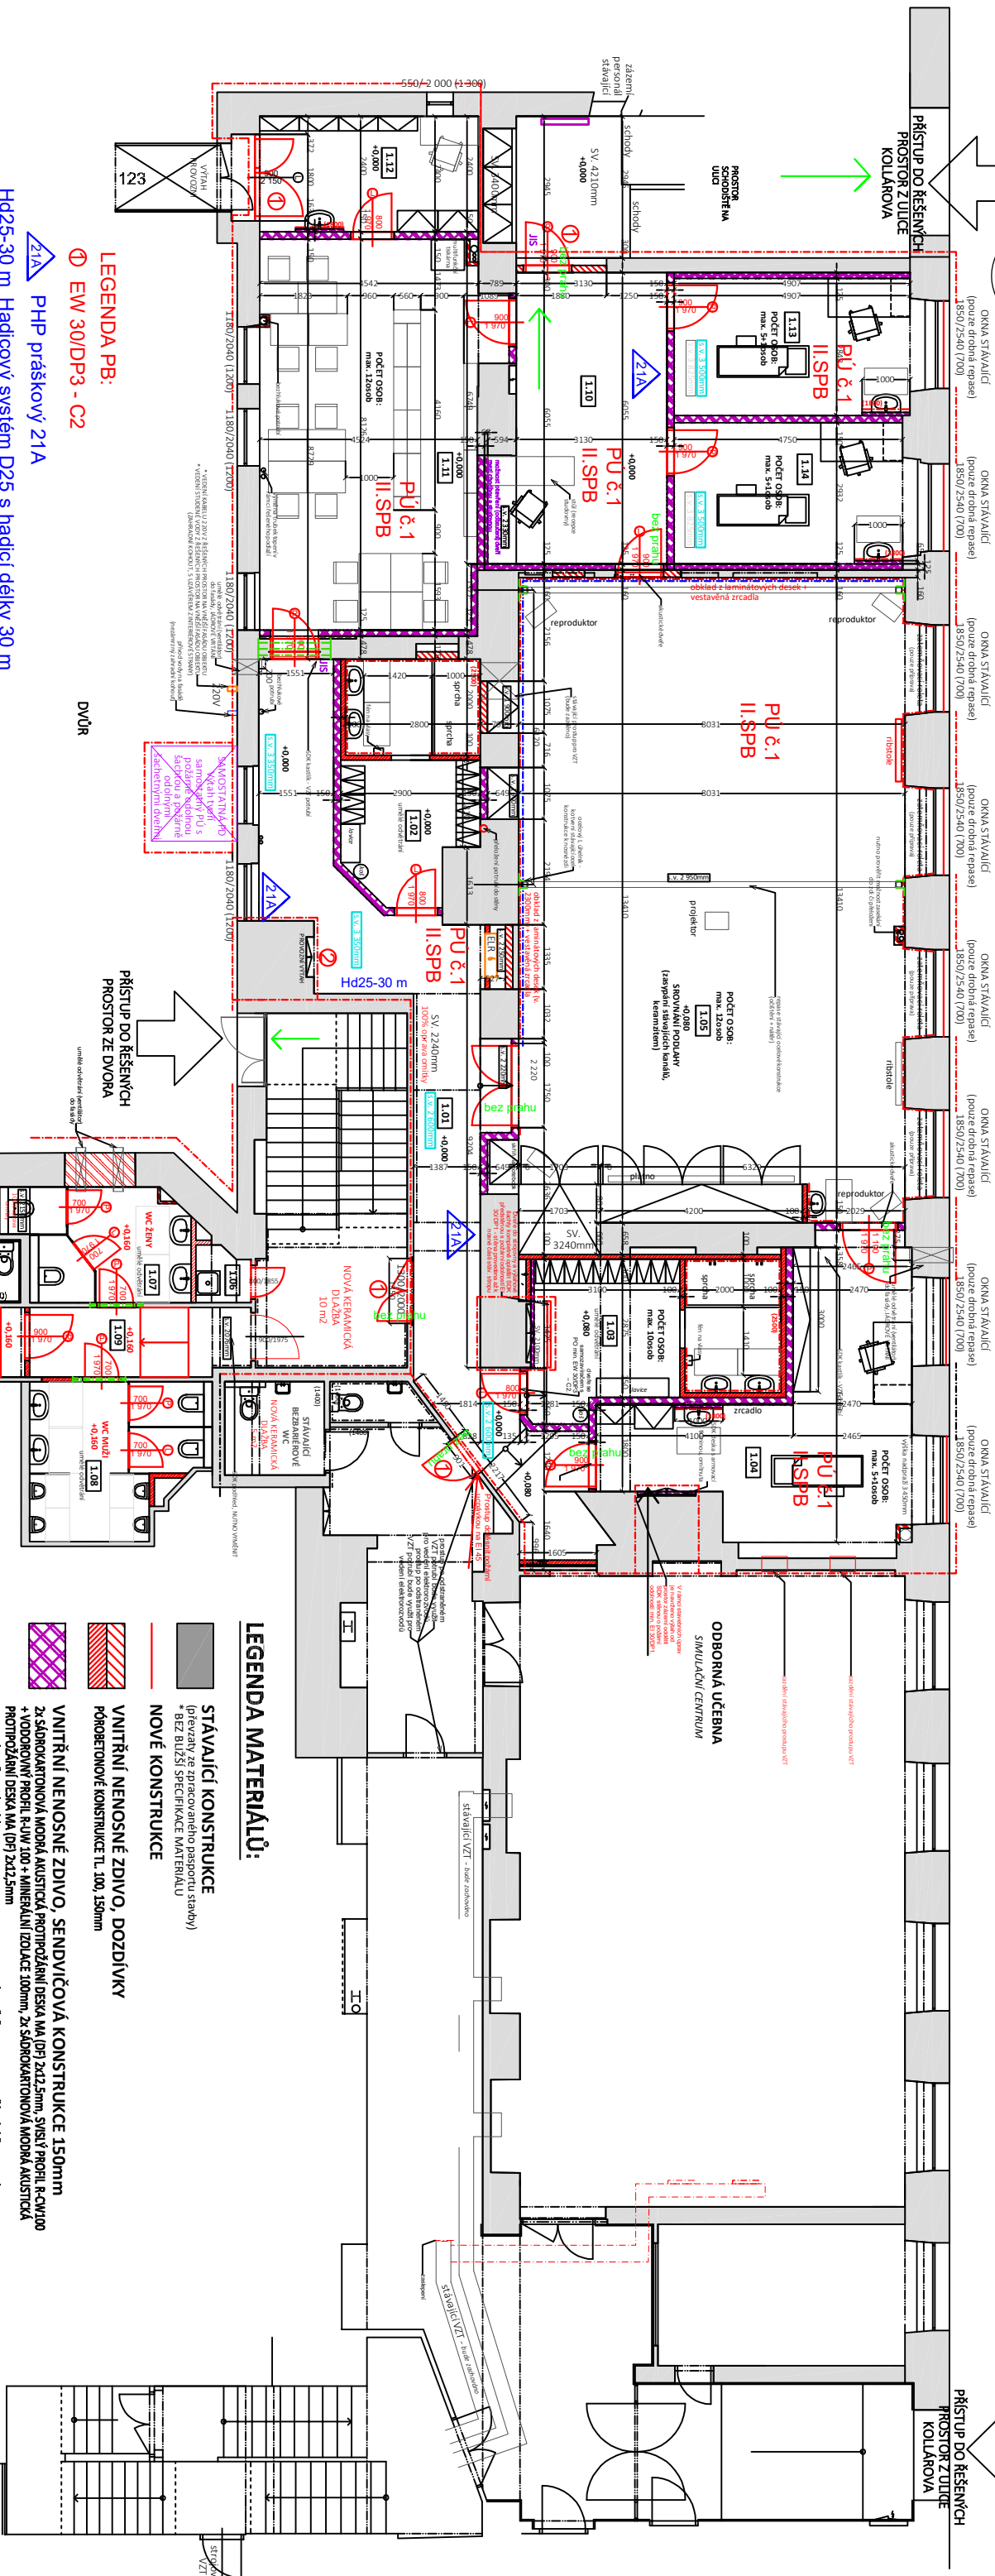

### LEGENDA PB:

① EW 30/DP3 - C2

② P-HP práškový 21A

Hd25-30 m Hadicový systém D25 s hadicí délky 30 m

③ Nová představená dvířka před výtahovou provozní šachtu - EW 30/DP3 - trvale zavřená

Tabulka místností			
Č.	Název místnosti	Plocha(m <sup>2</sup> )	Nášípná vrstva
1.01	CHODBA	34,43	Keramická dlažba
1.02	ŠATNA MUŽI	13,16	SDK podhled, 2500mm
1.03	ŠATNA ŽENY	15,13	Keramická dlažba
1.04	ODBORNÁ UČEBNA	25,64	PVC, antistatická
1.05	ODBORNÁ UČEBNA-CVÍČEBNÍ SÁL	111,82	Dřevěná podlaha
1.06	UKLID	1,23	Keramická dlažba
1.07	WC ŽENY	8,40	Keramická dlažba
1.08	WC MUŽI	10,71	Keramická dlažba
1.09	CHODBA	6,49	Keramická dlažba
1.10	CHODBA	20,43	SDK podhled, 2500mm
1.11	STUDIOVNA	37,44	SDK podhled, 3400mm
1.12	ZÁZEMÍ STUDIOVNY	10,84	PVC
1.13	ODBORNÁ UČEBNA	13,91	PVC, antistatická
1.14	ODBORNÁ UČEBNA	13,86	PVC, antistatická
		323,49 m <sup>2</sup>	

Výkres PB  
PŮDORYS PŘÍZEMÍ

Změna užívání se stavebními úpravami stávajících  
prostor v 1.NP, Kollárova 1239/19, Plzeň  
12/2023  
Zpracoval: Tomáš Beránek

### LEGENDA MATERIÁLŮ:

- STÁVAJÍCÍ KONSTRUKCE  
(převzaté ze dřevěného podlažního patra)
- NOVÉ KONSTRUKCE
- VNITŘNÍ NENOSNÉ ZDIVO, DOZDÍVKY  
PŘEBŮTOVÉ KONSTRUKCE TL 100, 150mm
- VNITŘNÍ NENOSNÉ ZDIVO, SENDVIČOVÁ KONSTRUKCE 150mm  
Z SÁDKOKARTONOVÁ MODRÁ AKUSTICKÁ PROTIPŮŽAROVÁ DESKA MA (D) 2x2,5mm, SNÍŽ. PROFIL R-CV100  
+ VODROVNÝ PROFIL R-JUV 100 + MINERÁLNÍ VZDUŠNÁ 100mm, ZS SÁDKOKARTONOVÁ MODRÁ AKUSTICKÁ  
REKONSTRUKCE ZDIVO STROP (dle technického listu systému), V TĚTO STĚNĚ NEBOUJÍ VĚŠENÝ ŽÁKOVÝ SÍTĚ TECHNICKÉ INFRASTRUKTURY
- NENOSNÉ ZDIVO PŘEDSTĚNA, SENDVIČOVÁ KONSTRUKCE 118mm  
Z SÁDKOKARTONOVÁ MODRÁ AKUSTICKÁ PROTIPŮŽAROVÁ DESKA MA (D) 12,5mm, PROFIL R-CD + STAVĚČ  
TŘÍMĚNÝ, 100mm + PROFIL R-JUV, MINERÁLNÍ VZDUŠNÁ 100mm  
REKONSTRUKCE ZDIVO STROP (dle technického listu systému), V TĚTO STĚNĚ NEBOUJÍ VĚŠENÝ ŽÁKOVÝ SÍTĚ TECHNICKÉ INFRASTRUKTURY
- NENOSNÉ ZDIVO PŘEDSTĚNA, SENDVIČOVÁ KONSTRUKCE 65mm  
1x DESKA HÁBITO 12,5mm, PROFIL R-CD + STAVĚČ TŘÍMĚNÝ, 50mm + PROFIL R-JUV
- NENOSNÁ STĚNA, HPL DESKY TL 12mm, v. 2 100mm  
Sanitární příčky z kompaktních HPL desek s antibakteriální povrchovou úpravou Polyrev, konstrukce ze širokostěnného  
eloxovaného hliníku, panely a nohy v hliníkovém provedení, knoflíka s otáčivým WC zámkem nerezová.

