


POHLEDY NA STĚNY UP 112 A 115


ZČU - REKONSTRUKCE POSLUCHÁREN UP 101, 104, 108, 112 A 115

MĚŘÍTKO 1:50


LEVÁ BOČNÍ STĚNA POSLUCHÁRNY

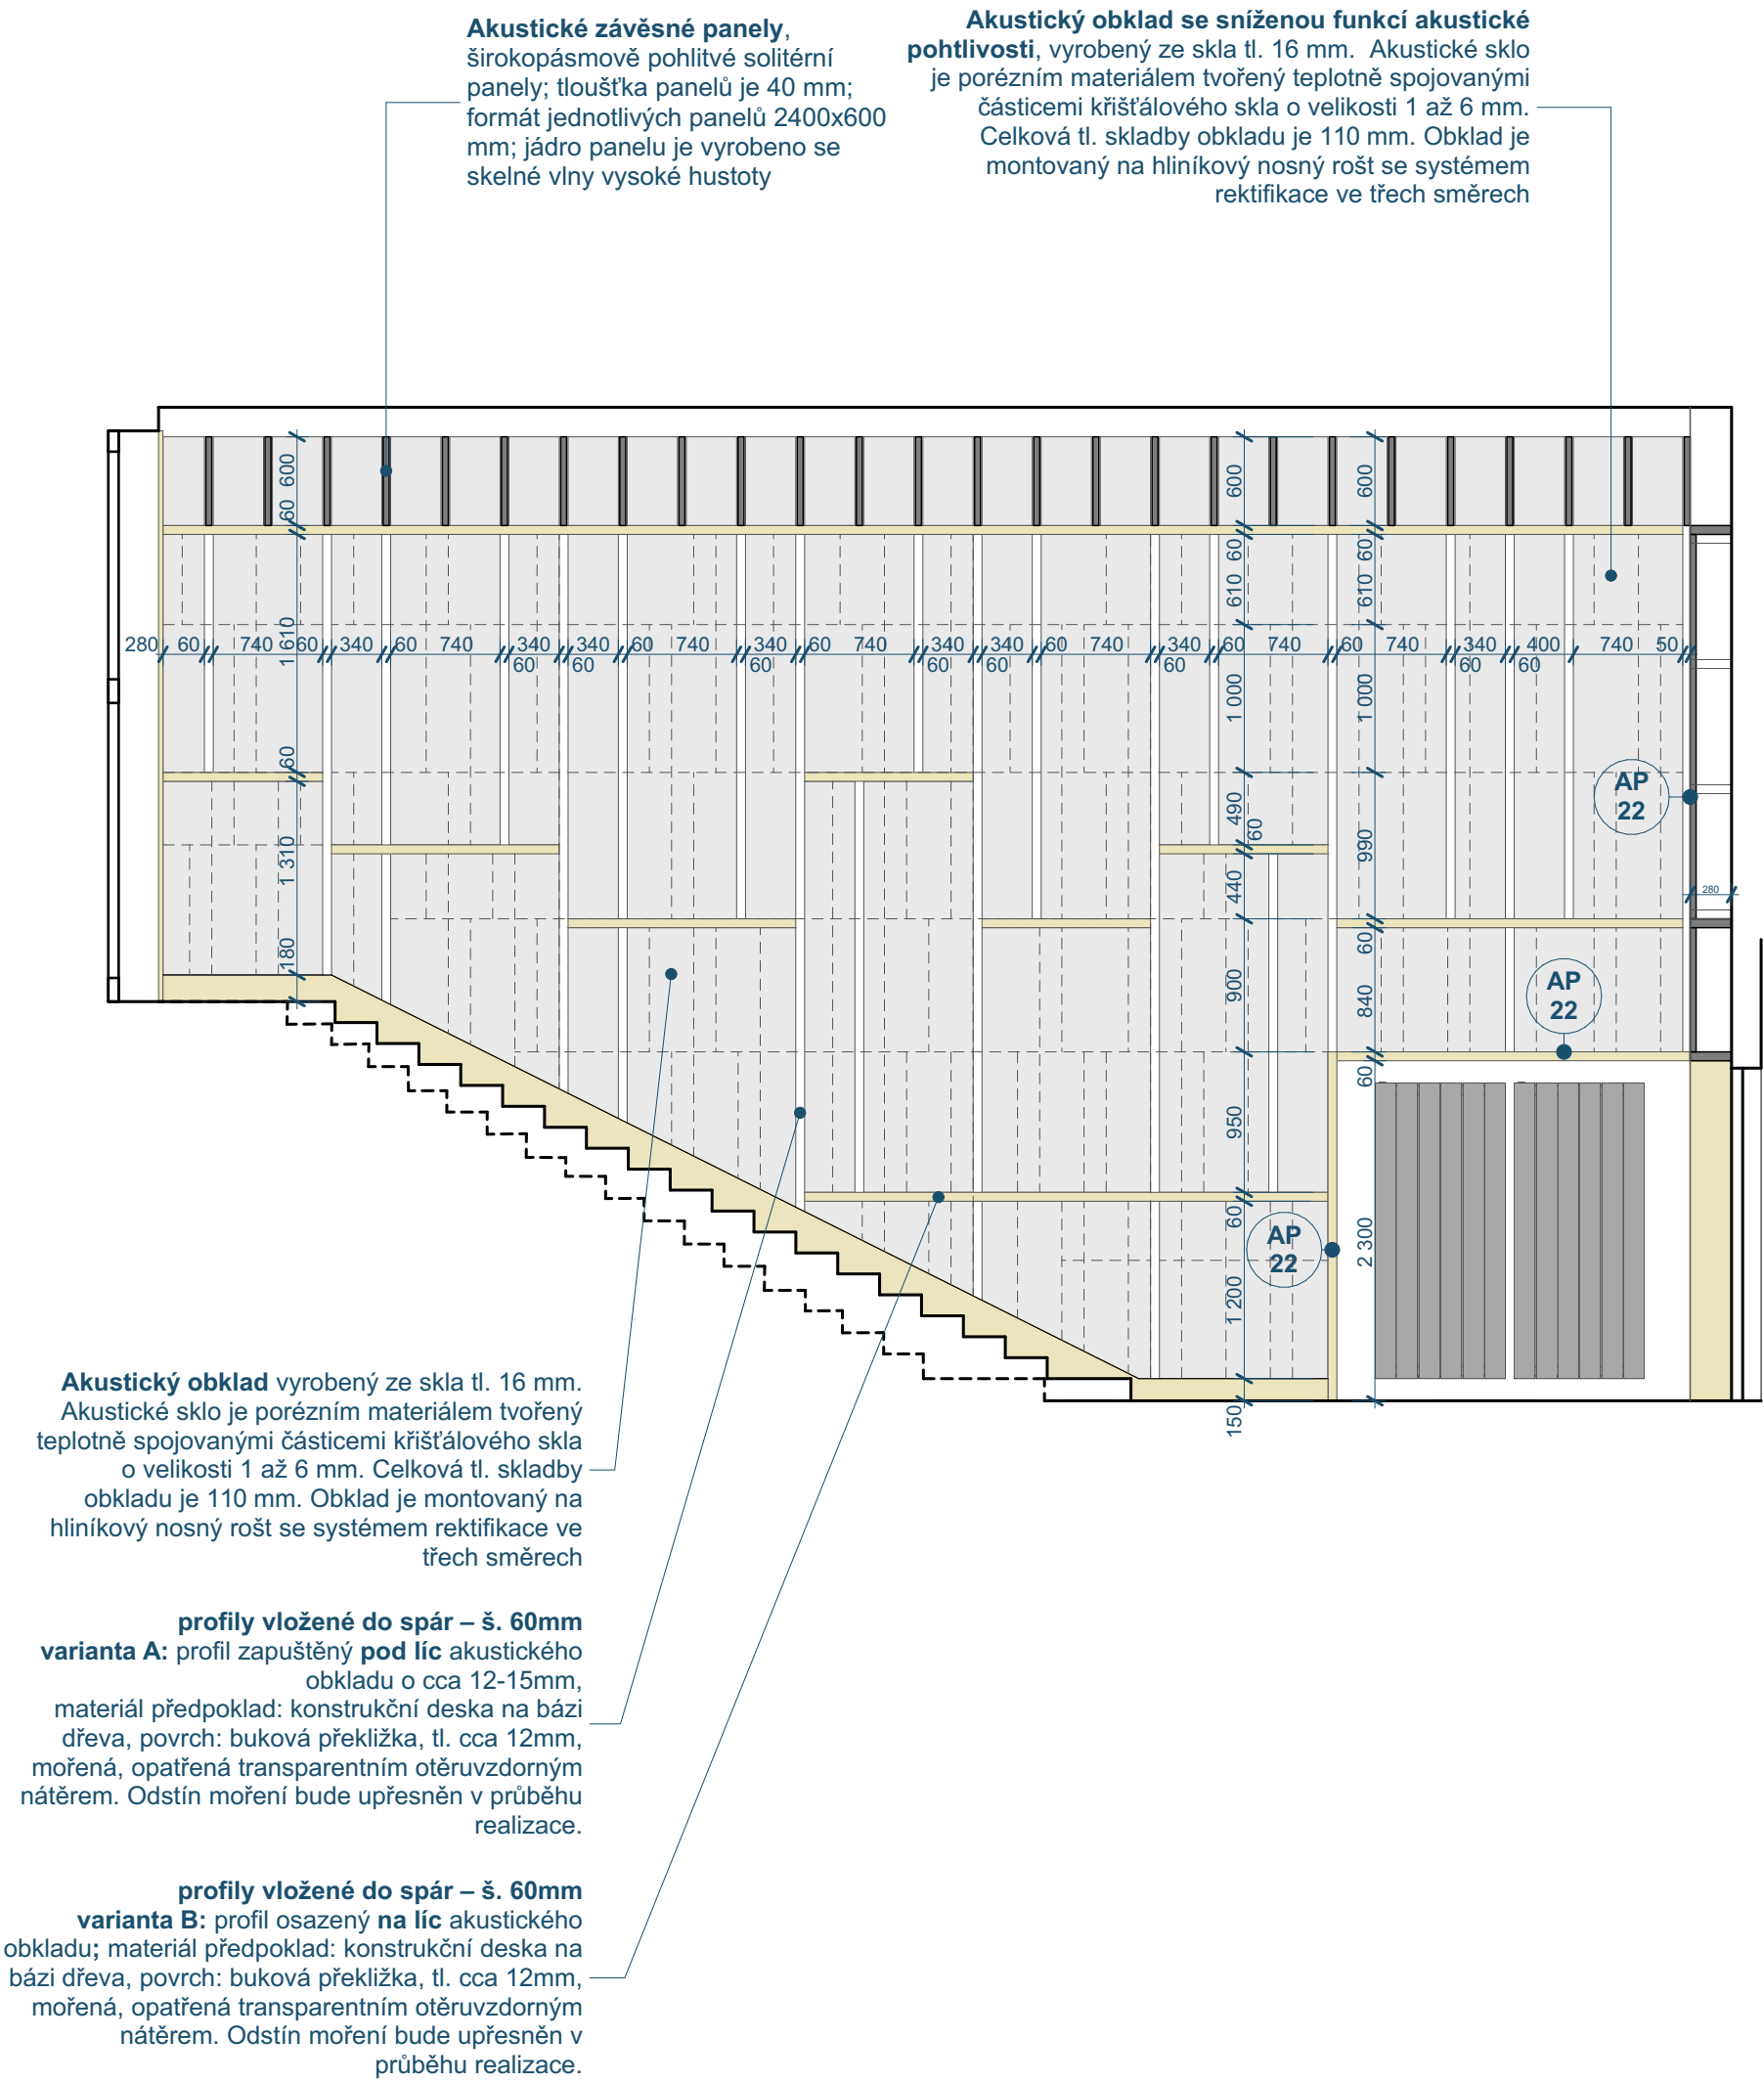

ČELNÍ STĚNA POSLUCHÁRNY

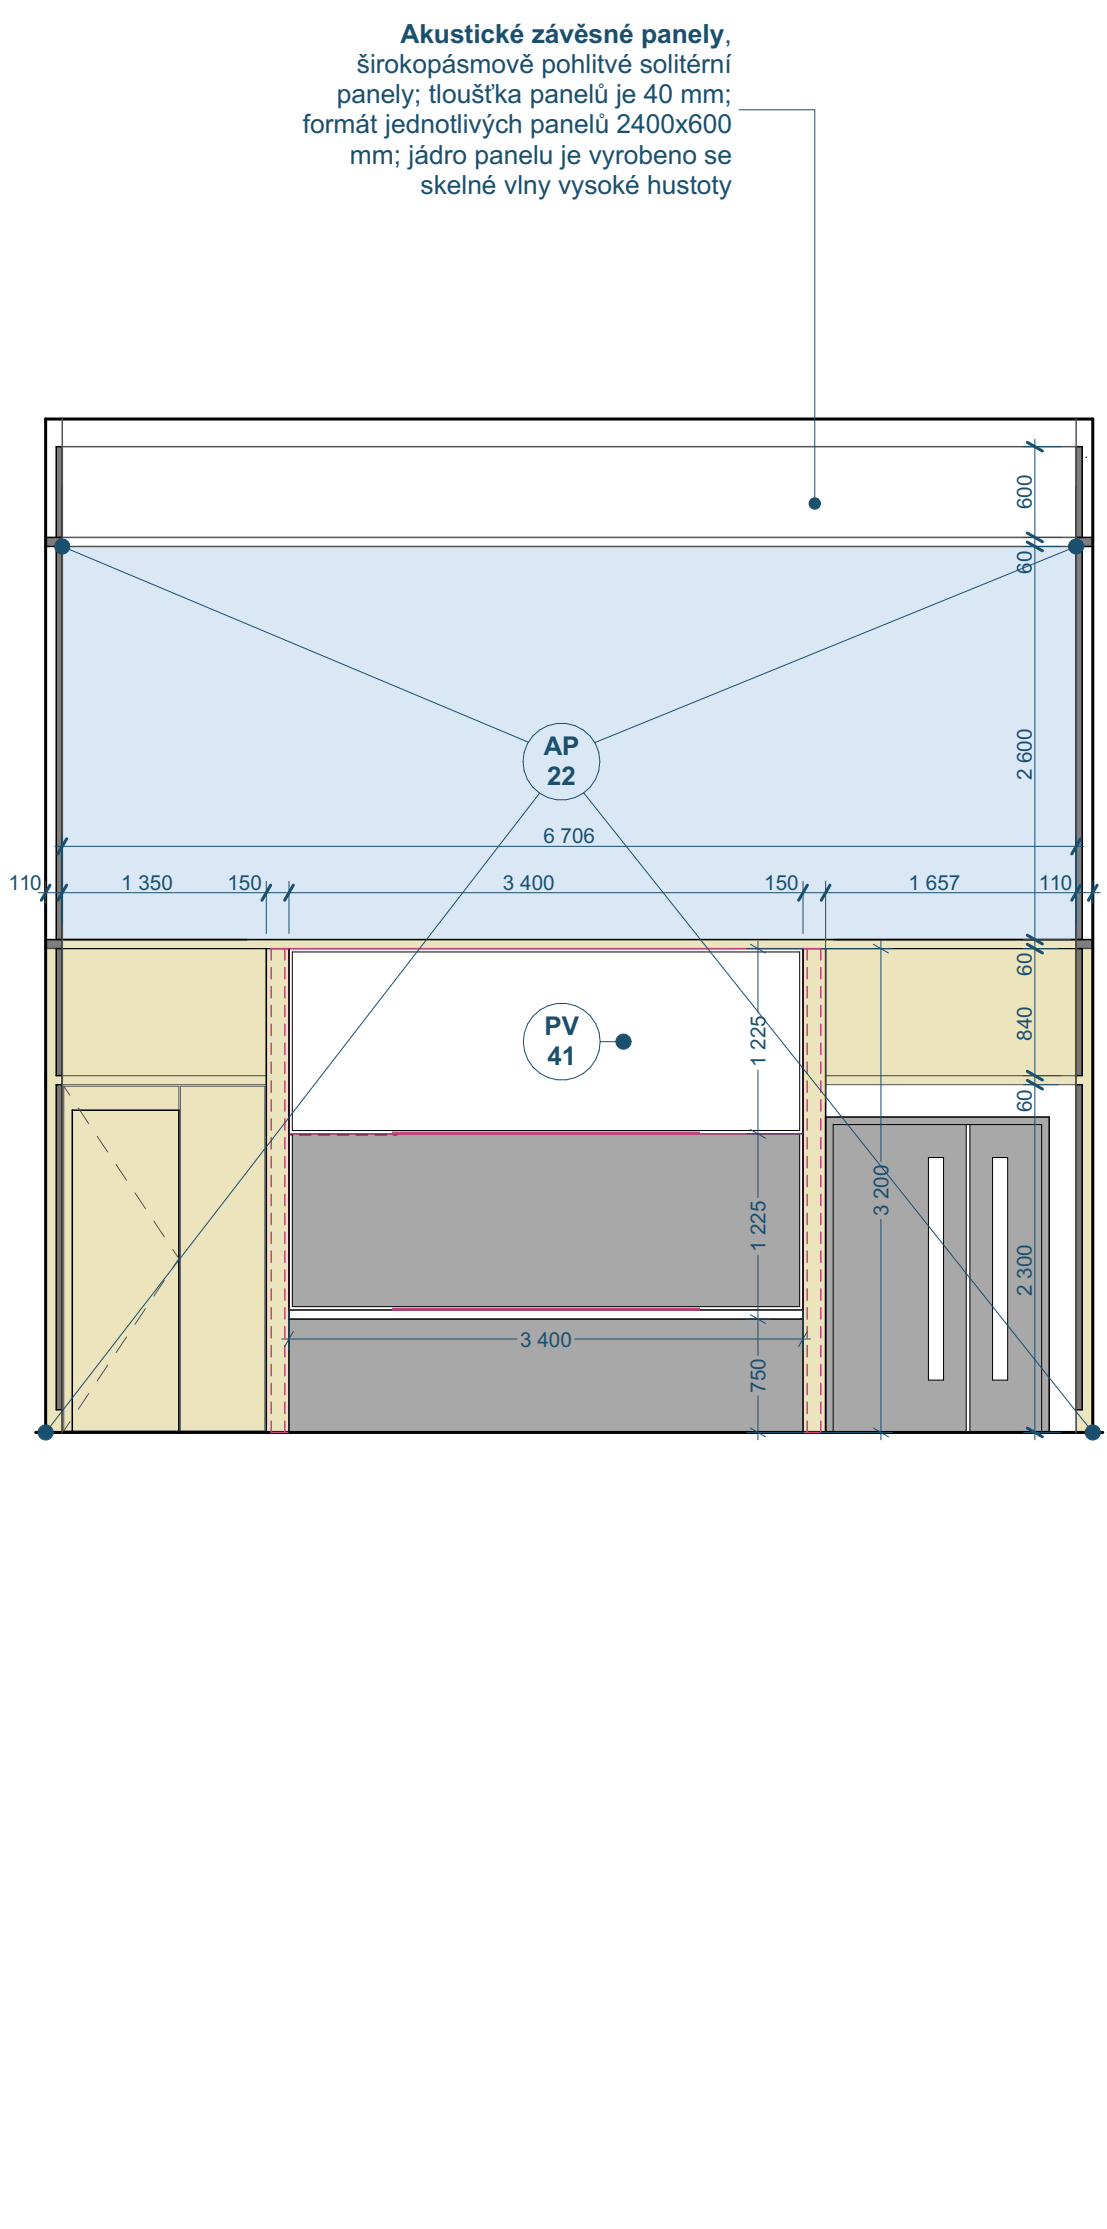

PRAVÁ BOČNÍ STĚNA POSLUCHÁRNY

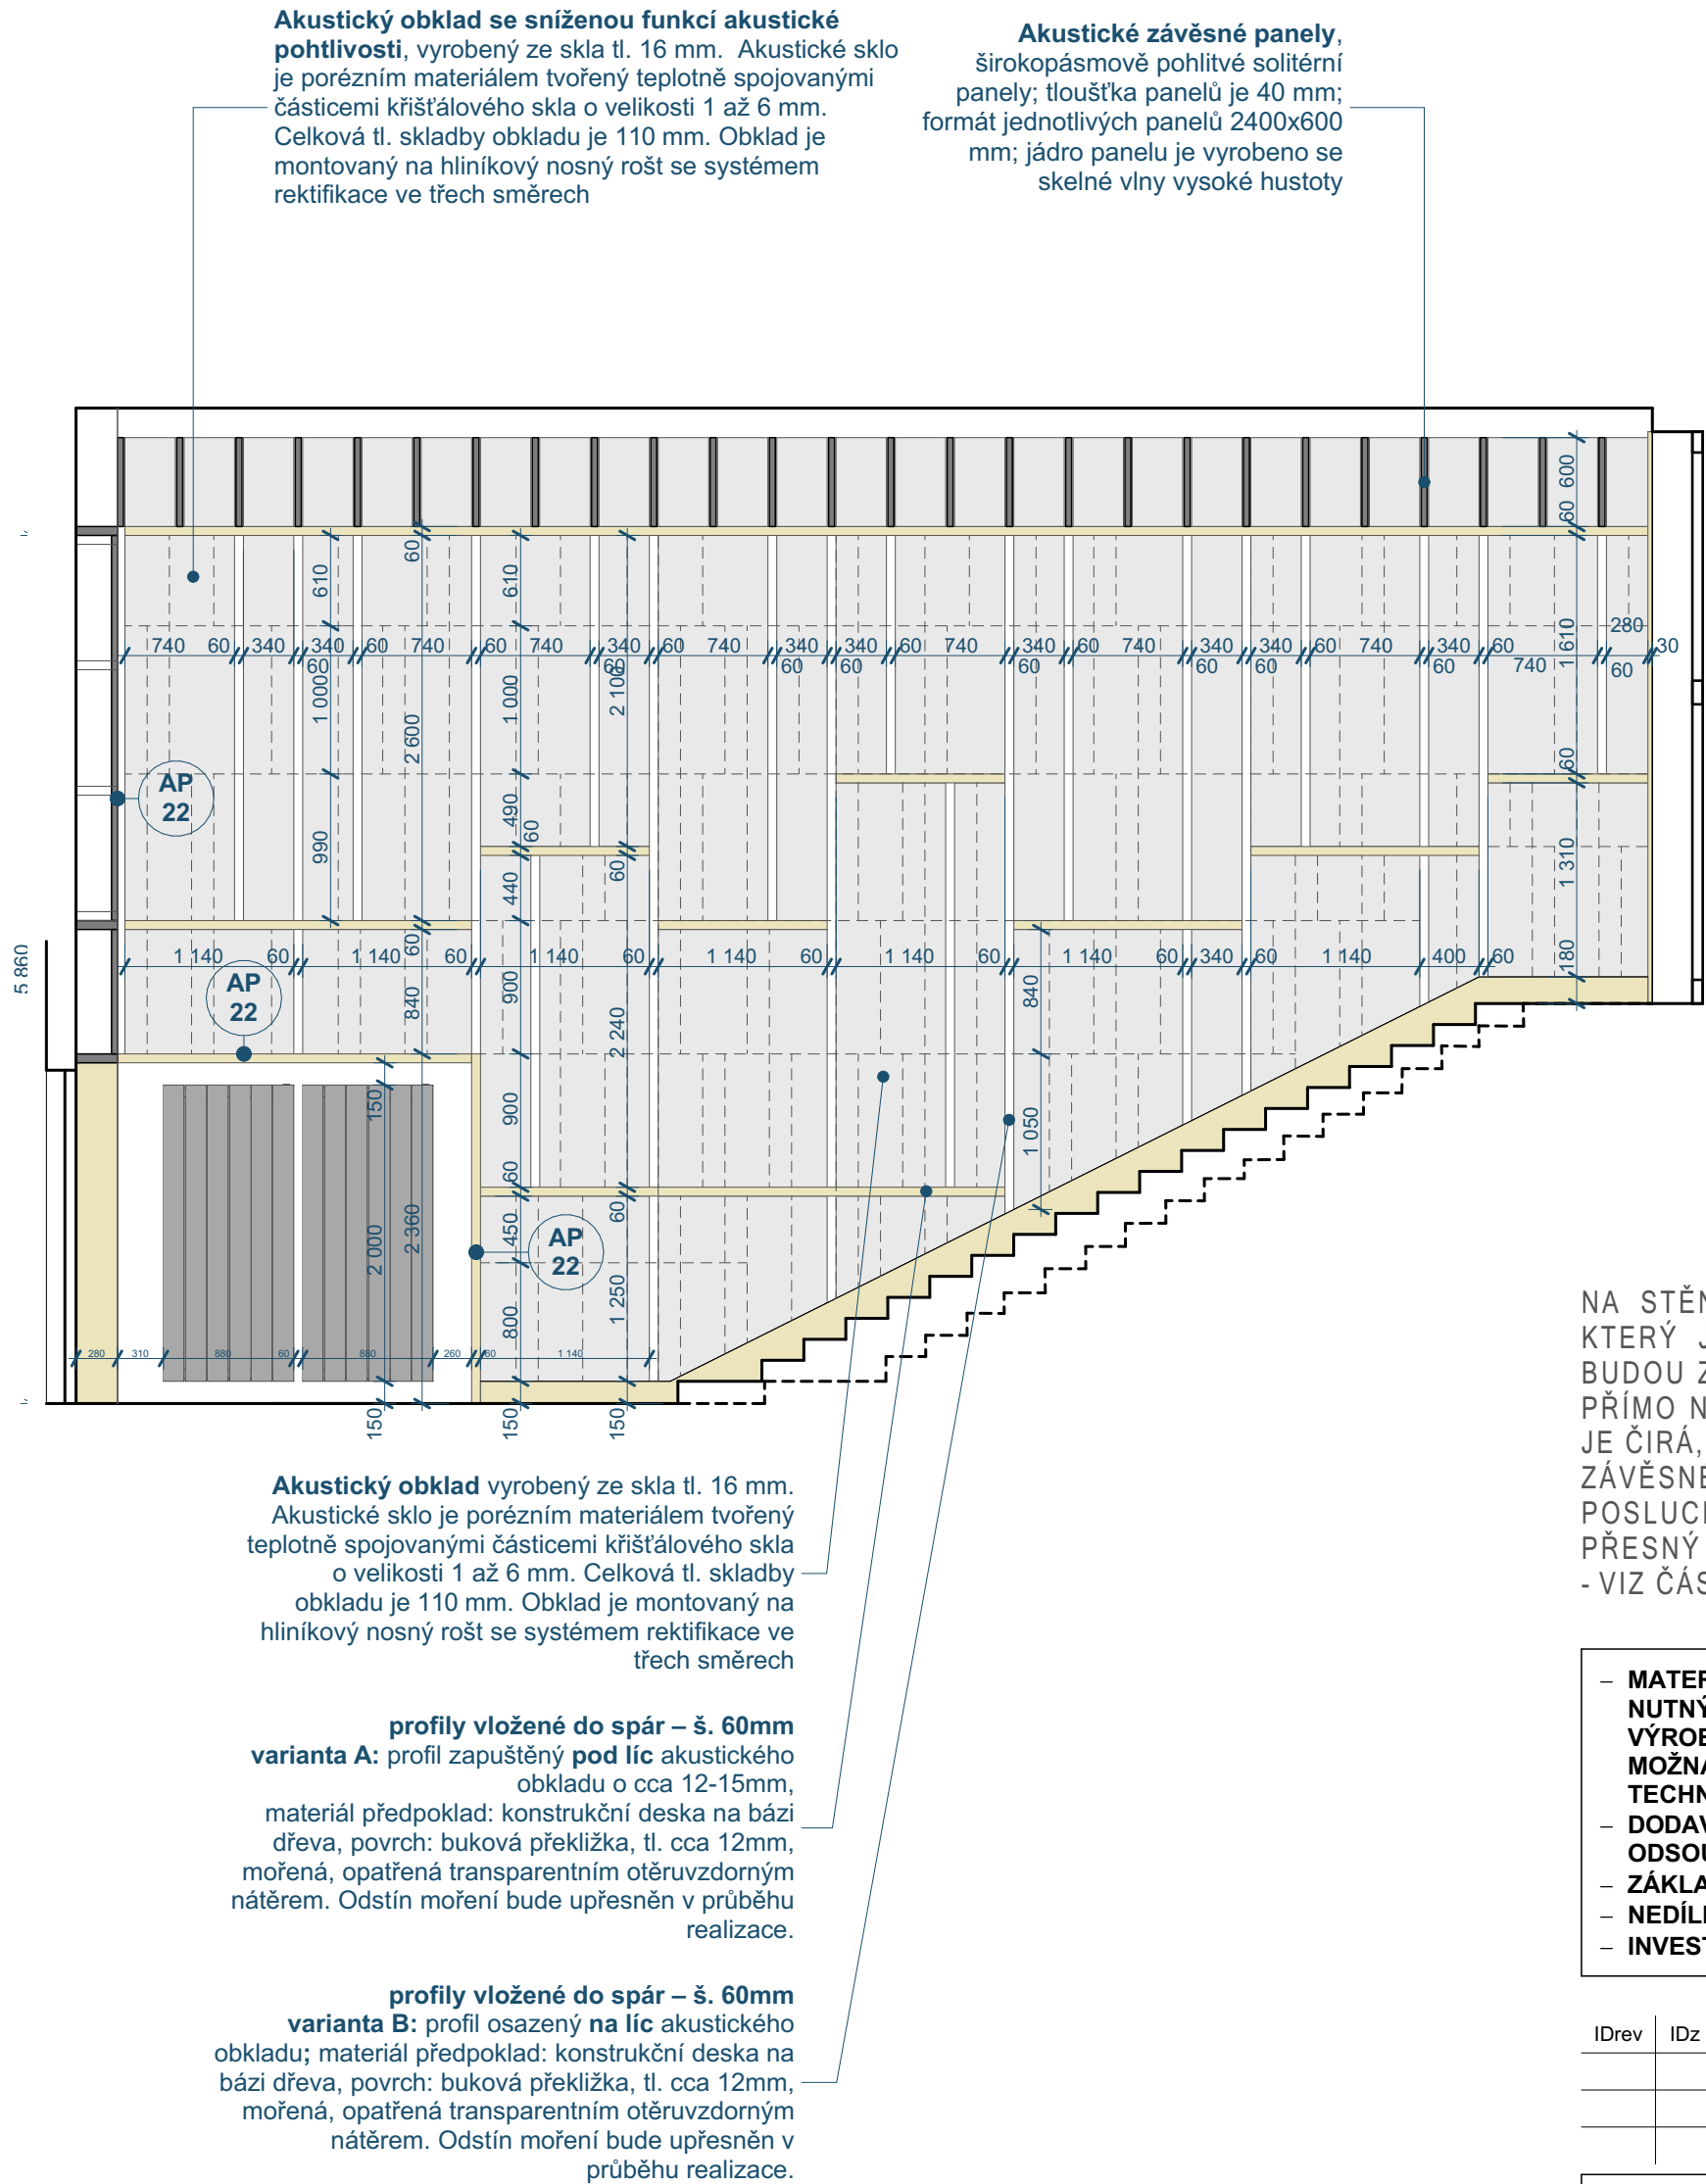

NA STĚNÁCH UČEBNY JE INSTALOVÁN STĚNOVÝ AKUSTICKÝ OBKLAD NA BÁZI SKLA, KTERÝ JE KOMBINOVÁN S PANELY SE SNÍŽENOU AKUSTICKOU POHLTIVOSTÍ . OKNA BUDOU ZAKRYTA ZÁVESEM TYPU BLACKOUT. SESTAVA PANELŮ A SPÁRY MEZI NIMI VŽDY PŘÍMO NAVAZUJÍ NA USPOŘÁDÁNÍ STROPNÍCH DESEK, PŘEDPOKLÁDANÁ BARVA PANELŮ JE ČIRÁ, PŘÍRODNÍ, S NÁDECHEM DO PÍSKOVÉ. NA STOPĚ JSOU UVAŽOVÁNY AKUSTICKÉ ZÁVĚSNÉ PRVKY A PRVKY SE SNÍŽENOU POHLTIVOSTÍ, POMĚR CCA 1:1. V ČELNÍ ČÁSTI POSLUCHÁRNY JSOU NAD TĚMITO PRVKY UMÍSTĚNY NÍZKOFREKVENČNÍ REZONÁTORY. PŘESNÝ POPIS A SCHÉMA ROZMÍSTĚNÍ PANELŮ A OSTATNÍCH PRVKŮ - VIZ ČÁST: D.1.4.n, STAVEBNÍ A PROSTOROVÁ AKUSTIKA

- MATERIÁLY A ZAŘÍZENÍ UVEDENÉ V PROJEKTOVÉ DOKUMENTACI (DPS) JSOU POUZE SMĚRNÉ DLE NUTNÝCH STANDARDŮ PRO NÁSLEDNÉ ZPRACOVÁNÍ PODROBNÉHO VÝKAZU VÝMĚR. MATERIÁLY A VÝROBKY JE MOŽNÉ ZAMĚNIT PŘI ZACHOVÁNÍ SHODNÝCH PARAMETRŮ A FUNKCE. ZAMĚNA JE MOŽNÁ PO ODSOUHLASENÍ PROJEKTANTA A INVESTORA DLE SROVNÁNÍ PŘEDLOŽENÝCH TECHNICKÝCH LISTŮ!
- DODAVATEL ZPRACUJE IV.STUPEŇ DÍLENSKÉ - VÝROBNĚ TECHNICKÉ DOKUMENTACE A PŘEDÁ K ODSOUHLASENÍ ARCHITEKTOVI A INVESTOROVÍ VČ. TECHNICKÝCH LISTŮ JEDNOTLIVÝCH MATERIÁLŮ
- ZÁKLADNÍ ROZMĚRY VČETNĚ VÝŠKOVÝCH KÓT JE NUTNÉ PŘEMĚRIT NA STAVBĚ!!
- NEDÍLNOU SOUČÁSTÍ PD JE SPECIFIKACE PRVKŮ A TECHNICKÁ ZPRÁVA!!!
- INVESTOR SI VYHRADZUJE PRÁVO ODSOUHLASENÍ VEŠKERÝCH POUŽITÝCH VÝROBKŮ A MATERIÁLŮ!!!

Dřev	IDZ	Jméno změny	Datum	±0,000 = Souřadný systém:	353,000 M.N.M JTSK				
<b>ATELIER SOUKUP OPL ŠVEHLA</b>				ATELIER SOUKUP OPL ŠVEHLA s.r.o., Klatovská třída 818/11, 301 00 Plzeň IČO 25229869 ☎ 377223236 info@atelier-soukup.cz www.atelier-soukup.cz					
				zodpovědný projektant: Ing. arch. Jiří Opl		autoři: Ing. arch. Jiří Opl Ing. arch. Jan Trčka		projektant: Miroslav Hajný Dis.	
				investor:		Západočeská univerzita v Plzni, Univerzitní 8, 306 14 Plzeň			
				místo stavby:		Areál ZČU, Univerzitní 22, 306 14 Plzeň			
				akce:		ZČU - REKONSTRUKCE POSLUCHÁREN UP 101, 104, 108, 112 A 115, UNIVERZITNÍ 22, PLZEŇ			
část:		D.3 PROJEKT INTERIÉRU				číslo paré:			
název přílohy:		POHLEDY NA STĚNY UP 112 A 115				datum: 03/2021			
						revize: -			
						stupeň: PROJEKT INTERIÉRU			
						číslo zakázky: 2020078			
						měřítko:			
						číslo přílohy:			
						D.3.			
						1:50			
						12			