
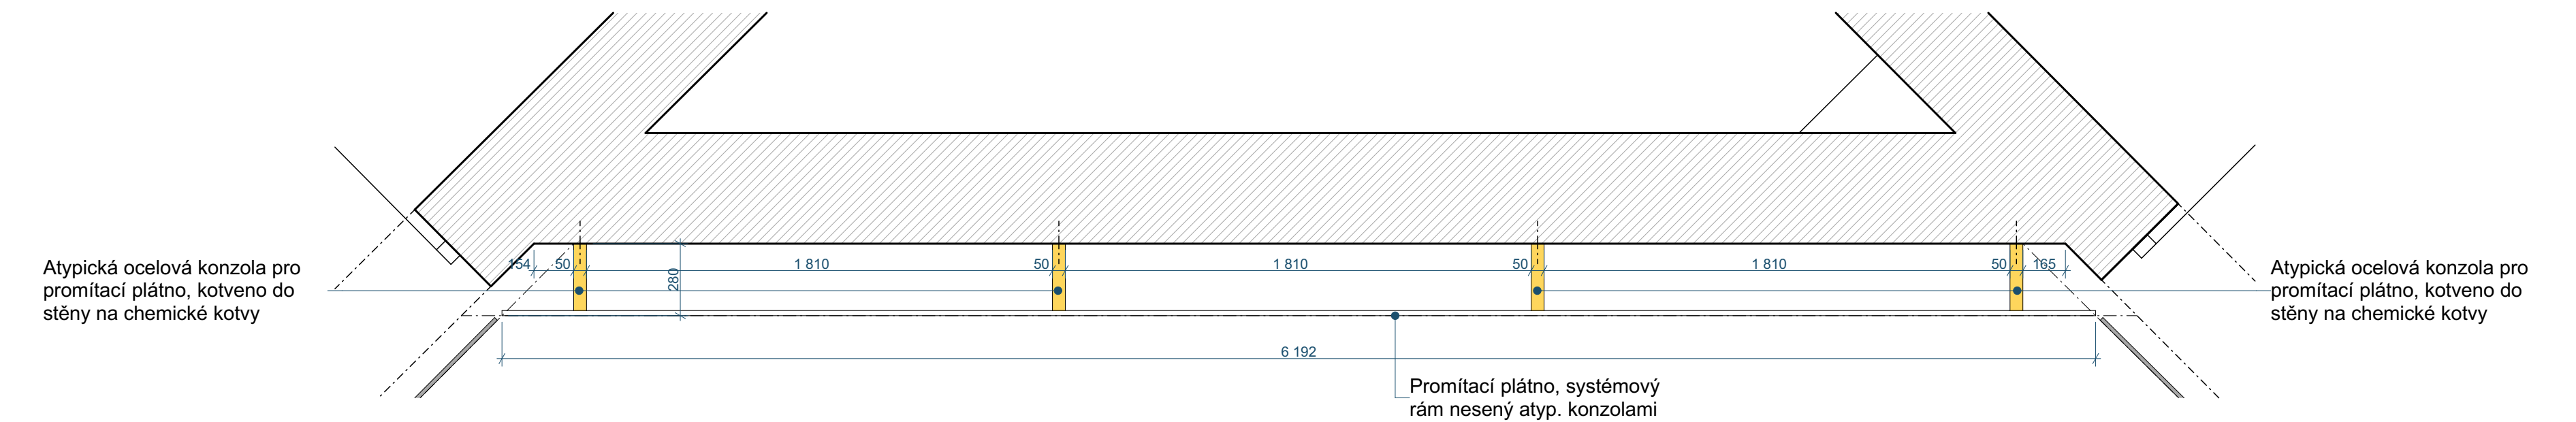
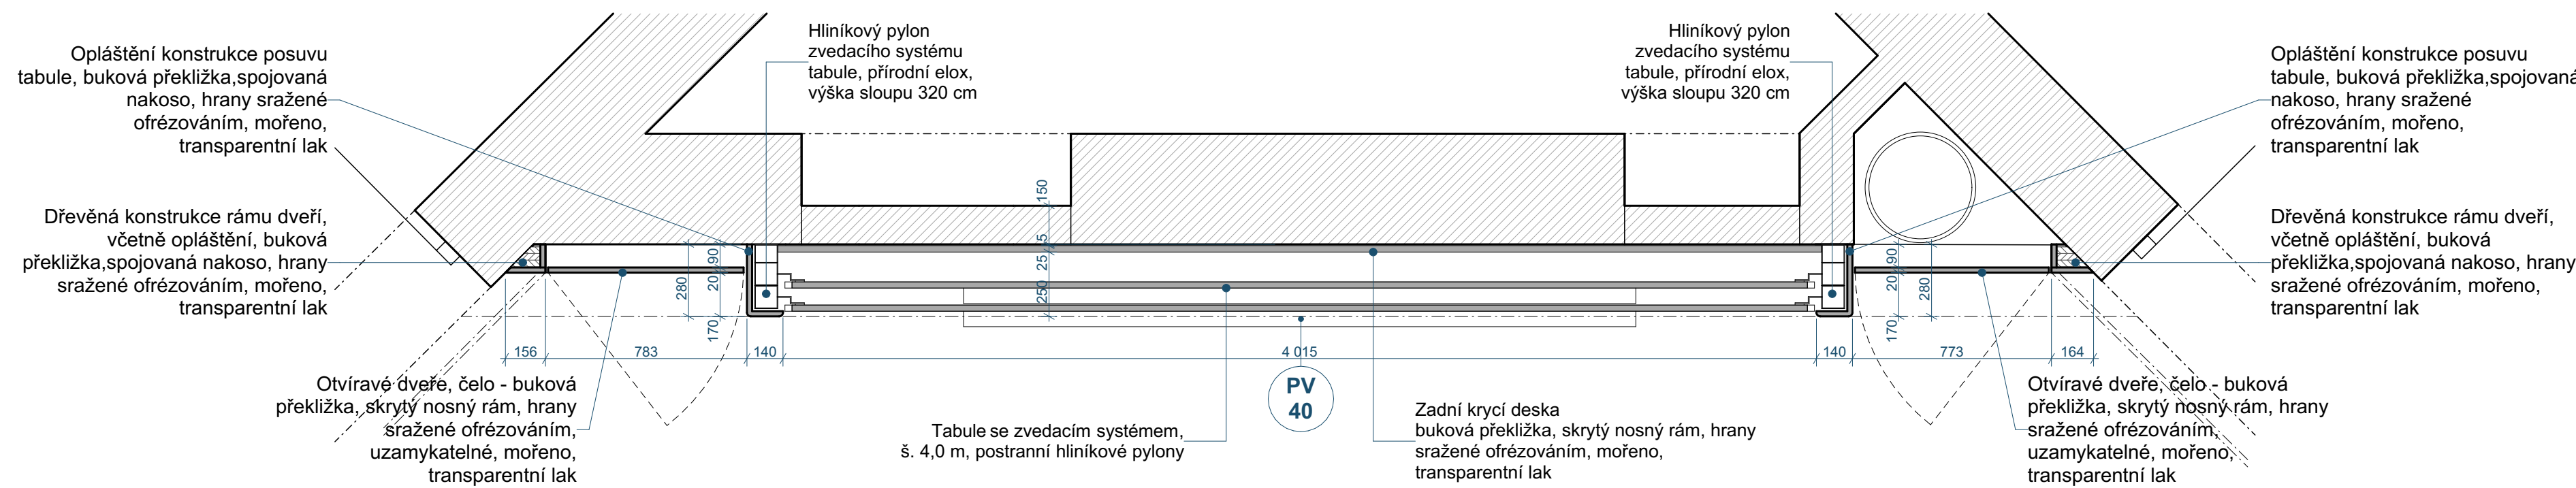


ZČU - REKONSTRUKCE POSLUCHÁREN UP 101, 104, 108, 112 A 115  
MĚŘÍTKO 1:20

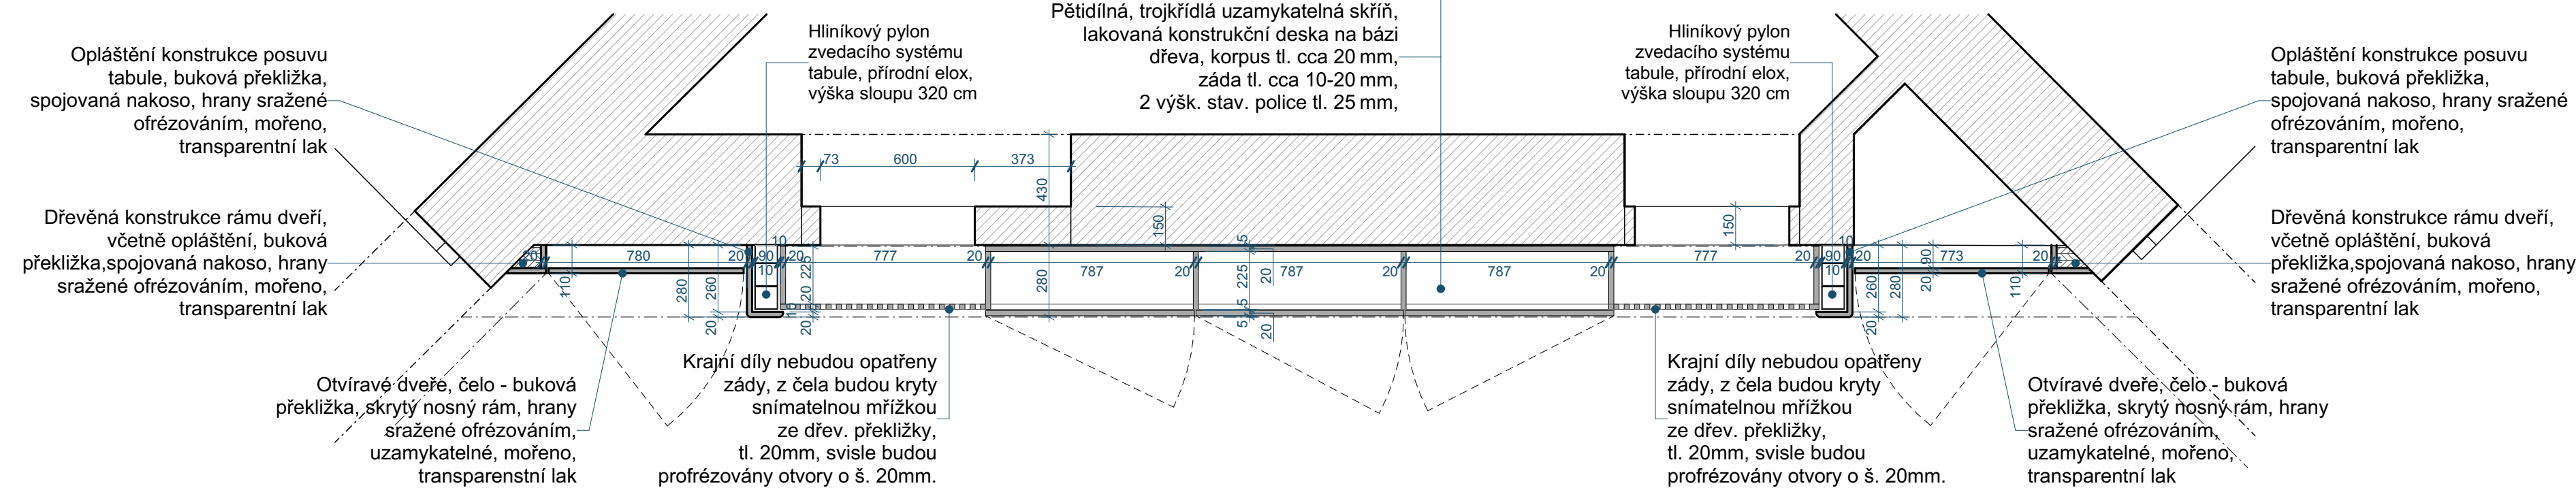

MATERIALY A ZAŘÍZENÍ UVEDENÉ V PROJEKTOVÝCH DOKUMENTACÍCH (DPS) JAVOU POUZE SMĚRNÉ DE NUTNÝCH STANDARDŮ PRO NÁSLEDNÉ PRACOVÁNÍ PODROBNĚJÍ VÝKAZU VÝUMY. MATERIALY A VÝROBKÝ JE MOŽNÉ ZAMĚNIT PRÍ ZACHOVÁNÍ SHODNÝCH PARAMETRŮ A FUNKCE. ZAMĚNA JE PŘÍ ZACHOVÁNÍ DOHLEDNOSTI PROJEKTANTA A INVESTORA DE SROVNÁNÍ PŘEDLOŽENÝCH TECHNICKÝCH LISTŮ.

DODAVATEL PRACUJE V 11 STUPEŇ DEILEKOV - VÝROBNĚ TECHNICKÉ DOKUMENTACE A PŘEDA K DOHLEDNOSTI ARCHITEKTŮV A INŽENÝRŮV CV. TECHNICKÝCH LISTŮ JEDNOTLIVÝCH MATERIALŮ.

ZAKLADNÍ PRŮVODNÍK VÝROBNĚ TECHNICKÝCH LISTŮ JE VÝROBNĚ TECHNICKÝ ZÁKAZNÍK.

NEDILNOU SOUČÁSTÍ PŮ JE SPECIFIKACE PRVŮ A TECHNICKÁ PŮVÁVÍ.

INVESTOR SI VÝRAŽUJE PŮV DE SOUHLEDNOSTI VEŠKÝCH VÝROBKŮ A MATERIALŮ!

| IDrev | IDz | Jméno změny | Datum |
|-------|-----|-------------|-------|
|       |     |             |       |
|       |     |             |       |
|       |     |             |       |

±0,000 = **353,000 M.N.M.**  
Souřadný systém: JTSK

|                                    |   |                                                        |                                    |
|------------------------------------|---|--------------------------------------------------------|------------------------------------|
| ATELIER<br>SOUKUP<br>OPL<br>ŠVEHLA | ATELIER SOUKUP OPL ŠVEHLA s.r.o., Klatovská třída 818/11, 301 00 Píseň<br>IČO 25229869   377223236   info@atelier-soukup.cz   www.atelier-soukup.cz |                                                        |                                    |
|                                    | zodpovědný projektant:<br>Ing. arch. Jiří Opl   | autoři:<br>Ing. arch. Jiří Opl<br>Ing. arch. Jan Trčka | projektant:<br>Miroslav Hájný Dis. |
|                                    | investor: Západočeská univerzita v Plzni, Univerzitní 8, 306 14 Píseň<br>místo stavby: Areál ZČU, Univerzitní 22, 306 14 Píseň                      |                                                        |                                    |

|                |   |                |                |                   |
|----------------|---|----------------|----------------|-------------------|
| ako:           | <b>ZČU - REKONSTRUKCE POSLUCHÁREN</b><br><b>UP 101, 104, 108, 112 A 115, UNIVERZITNÍ 22, PLZEŇ</b> | číslo parčí:   | datum:         | 03/2021           |
| číslo:         | <b>D.3 PROJEKT INTERIÉRU</b>                                                                       | stavba:        | projekt:       | PROJEKT INTERIÉRU |
| název přílohy: | <b>TVAROVÉ SCHÉMA OBKLADU ČELNÍ STĚNY</b><br><b>POSLUCHÁRNY UP 101 A 104 - POL. AP/20</b>          | číslo nábídky: | 2020078        |                   |
|                |   | měřítko:       | číslo přílohy: | D.3.              |
|                |   |                | 1:20           | 15                |