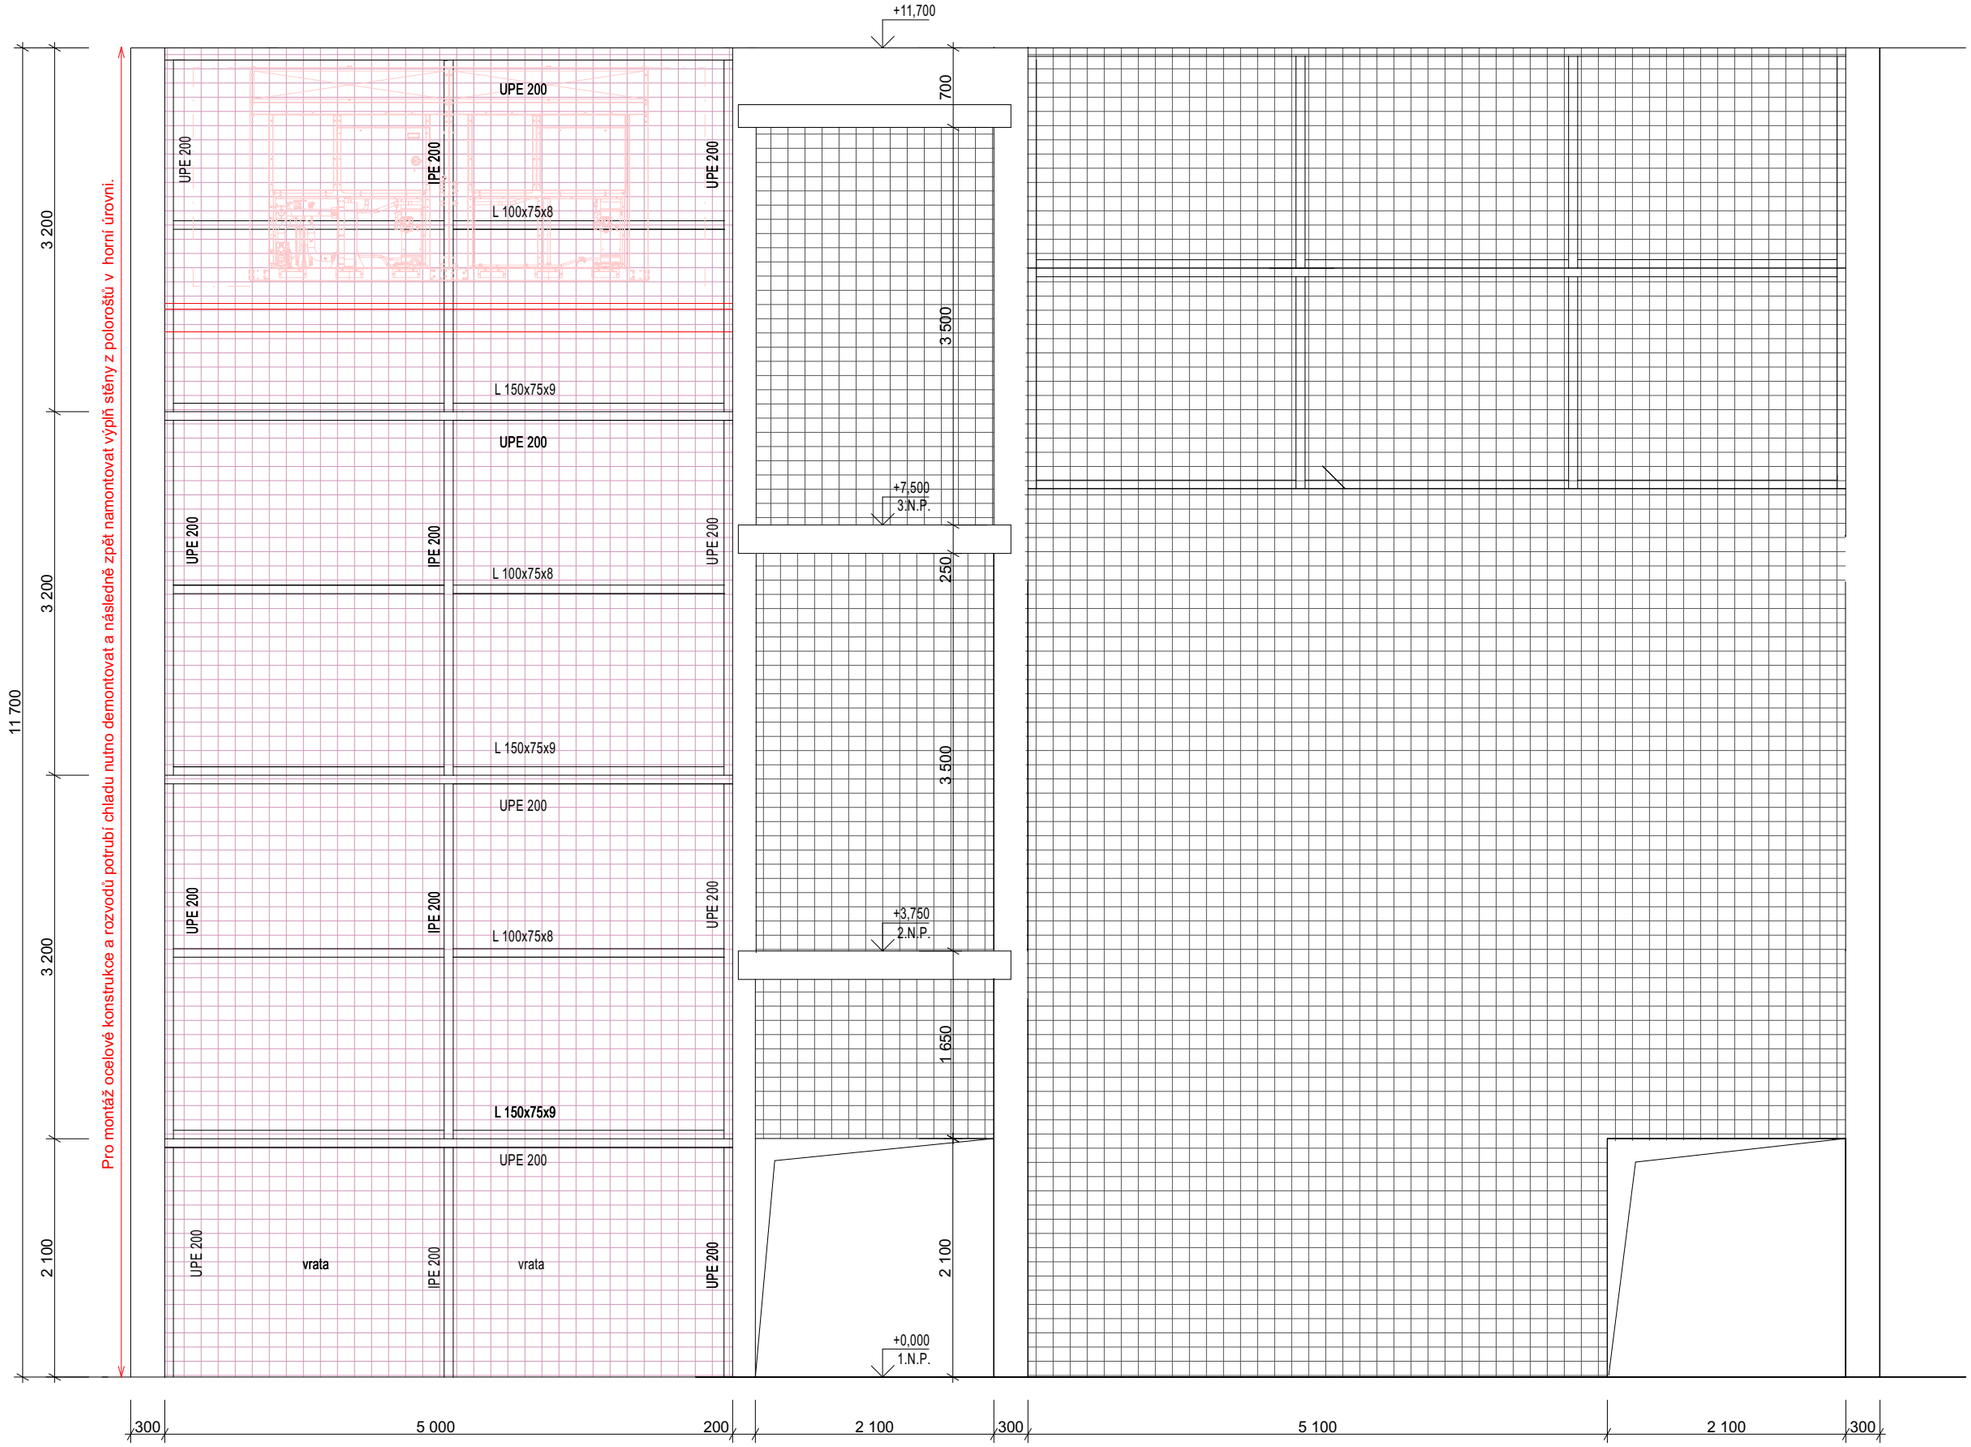

MVPP s.r.o.
PROJEKTOVÁ A INŽENÝRSKÁ ČINNOST
BARRANDOVA 28
326 00 PLZEŇ
tel.: 739 350 049
e-mail: mvprojekce@gmail.com
IČO: 070 23 553

ZAKÁZKA:
Dodatečná instalace kompresorového chladícího stroje pro chlazení objektu FDULS v přechodném období

ČÁST:

POHLED

OBJEDNATEL: Západočeská univerzita v Plzni

formát:	A3	poř. číslo: 4
stupeň:	DPS	
datum:	01/2024	
vypracoval:	Ing. Vaško	
ved. zakázky:	Ing. Vaško	
MĚŘÍTKO:	1:50	REV: -
ARCH. ČÍSLO:	2023	