


PŮDORYS 1.N.P. = ±0,000

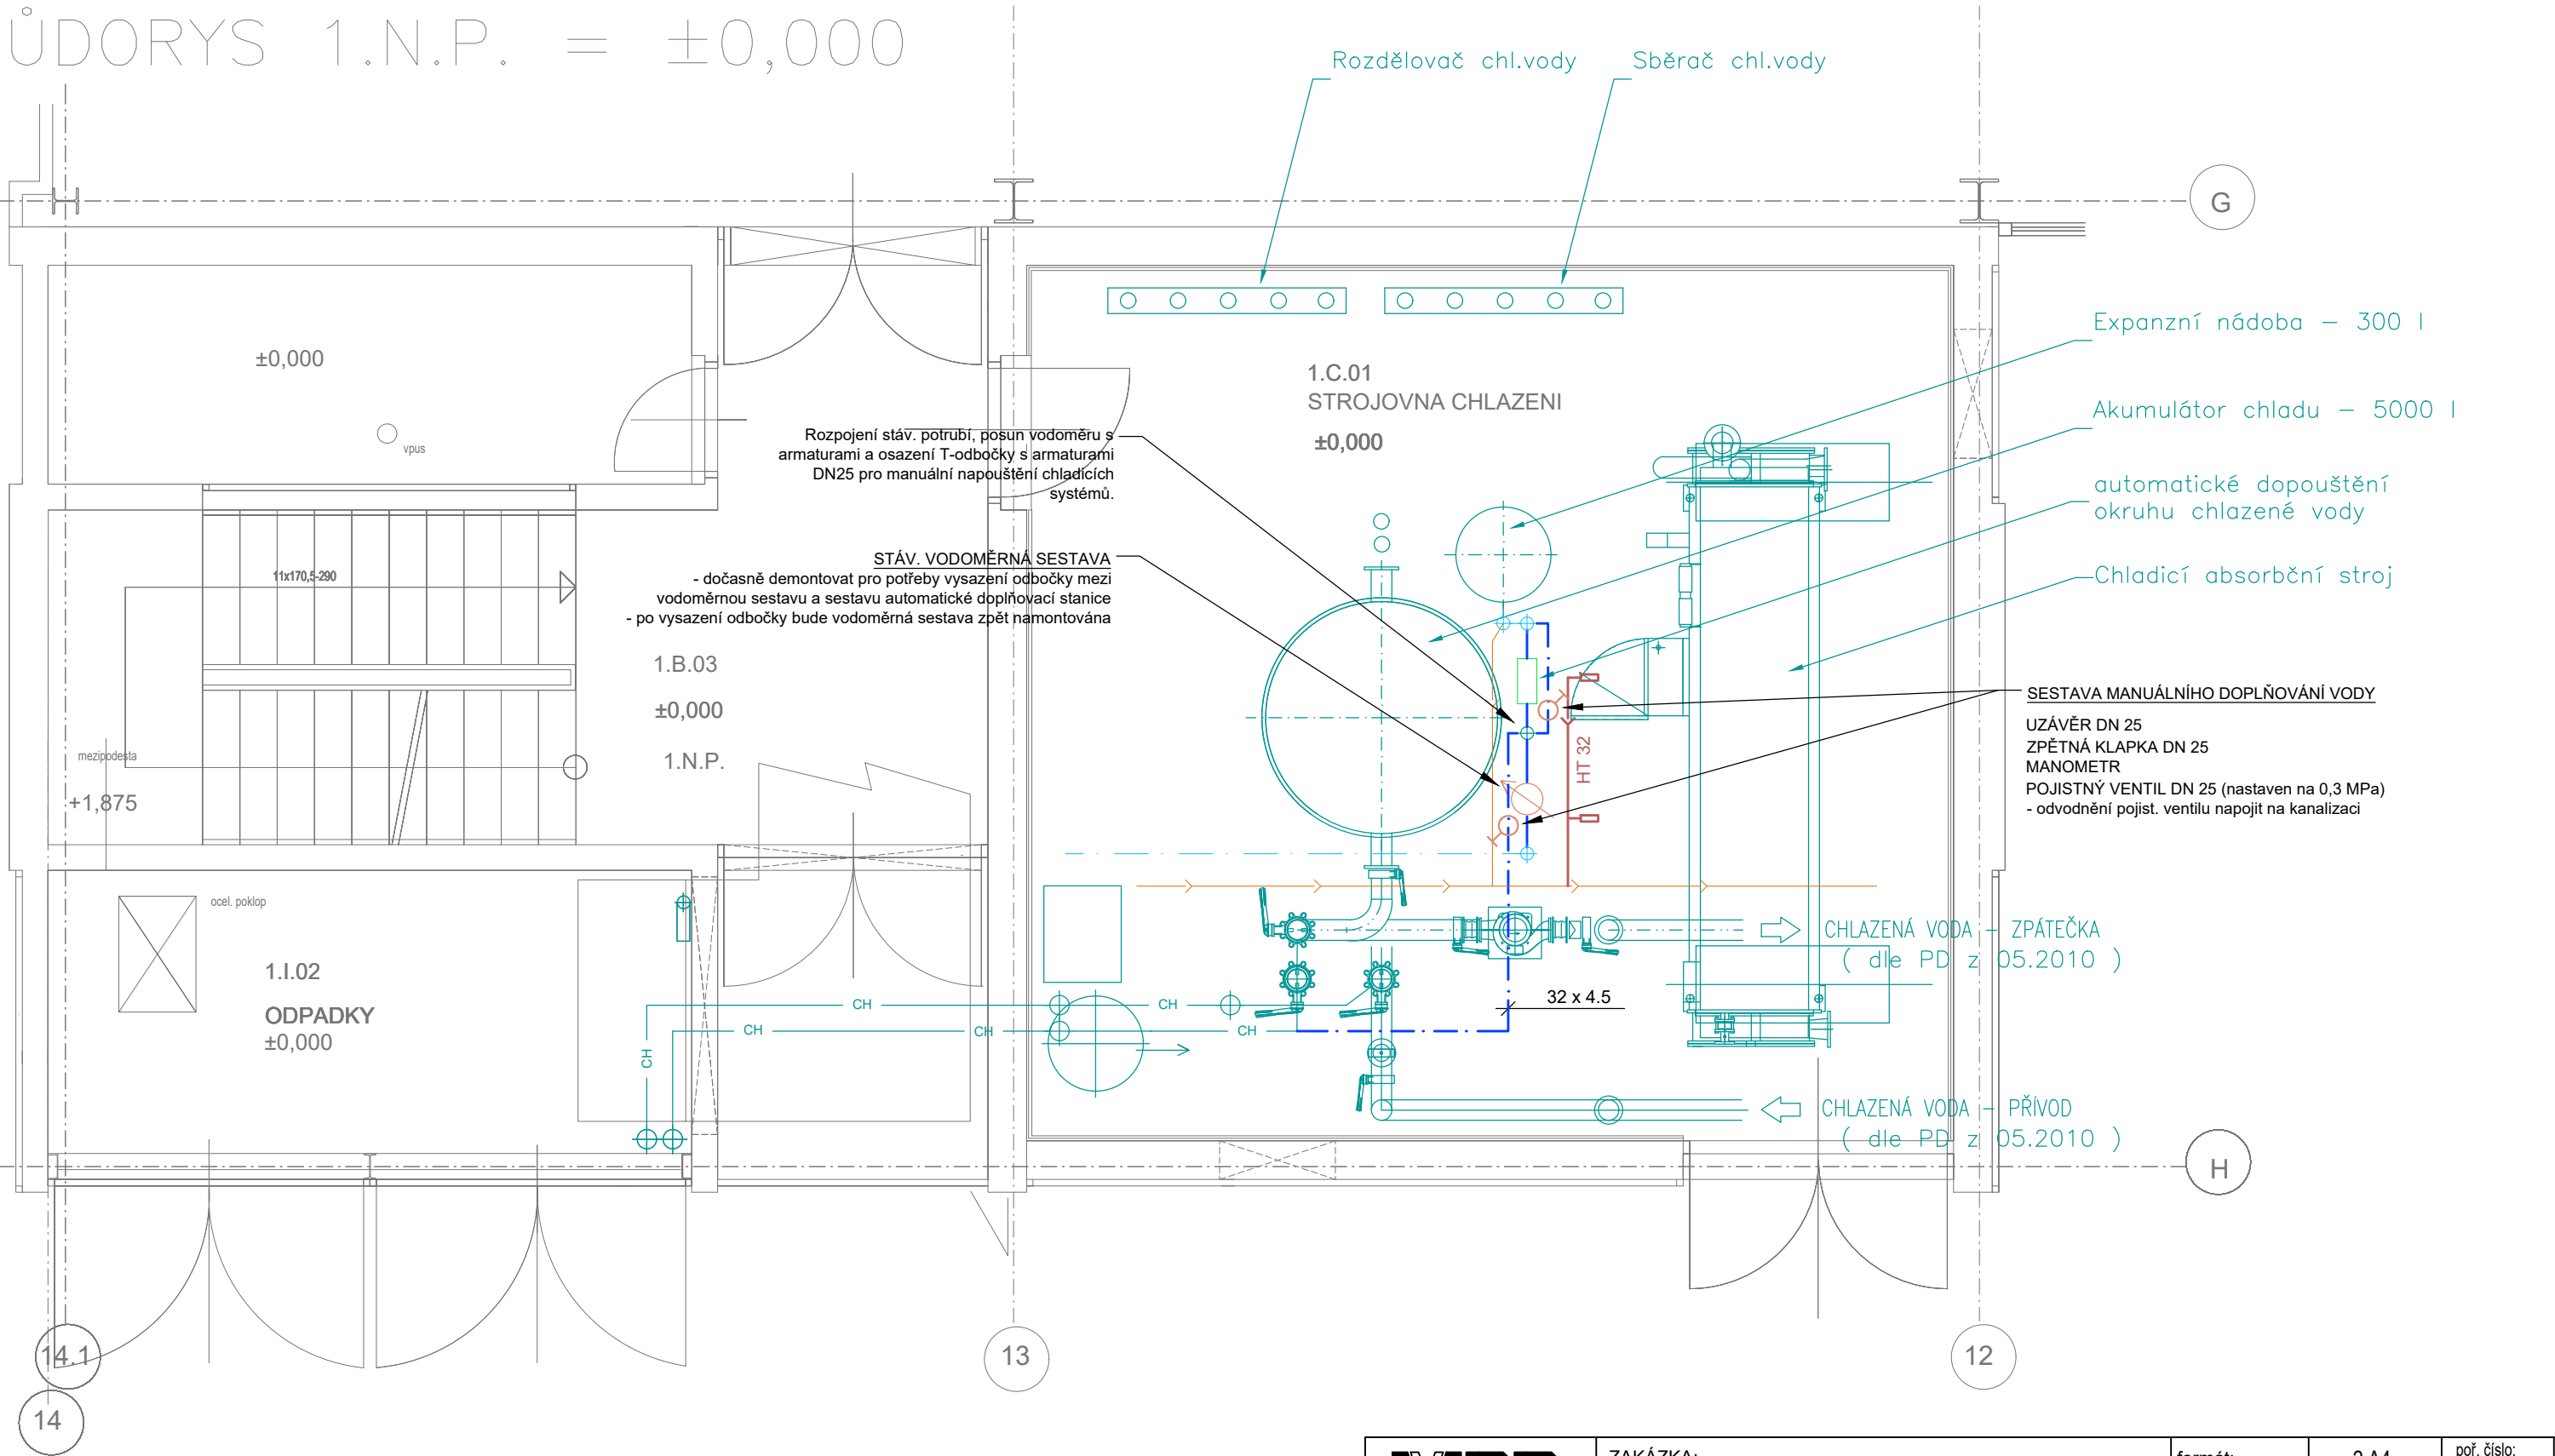

LEGENDA VODOVODU

Izolace přípojovacích potrubí:
pěnový PE tl. 13 mm

STUDENÁ VODA - PP-RCT 4; S3,2 (SDR7,4)

LEGENDA KANALIZACE

SPLAŠKOVÁ KANALIZACE (přípoj. potrubí) - PP-s-HT



MVPP s.r.o.
PROJEKTOVÁ A INŽENÝRSKÁ ČINNOST
BARRANDOVA 28
326 00 PLZEŇ

tel.: 739 350 049
e-mail: mvprojekce@gmail.com
IČO: 070 23 553

ZAKÁZKA:
Dodatečná instalace kompresorového chladicího stroje
pro chlazení objektu FDULS

ČÁST:
D.1.4.2 Zdravotně technické instalace

PŮDORYS 1.NP

OBJEDNATEL: Západočeská univerzita v Plzni

formát:	2 A4	poř. číslo: 2
stupeň:	DPS	
datum:	01/2024	
odp. projektant:	Z. Tatiček	
vypracoval:	P. Königsmark	
ved. zakázky:	Ing. Vaško	
MĚŘÍTKO:	1:50	REV: -
ARCH. ČÍSLO:	2023	