



pūdorys (1:25)

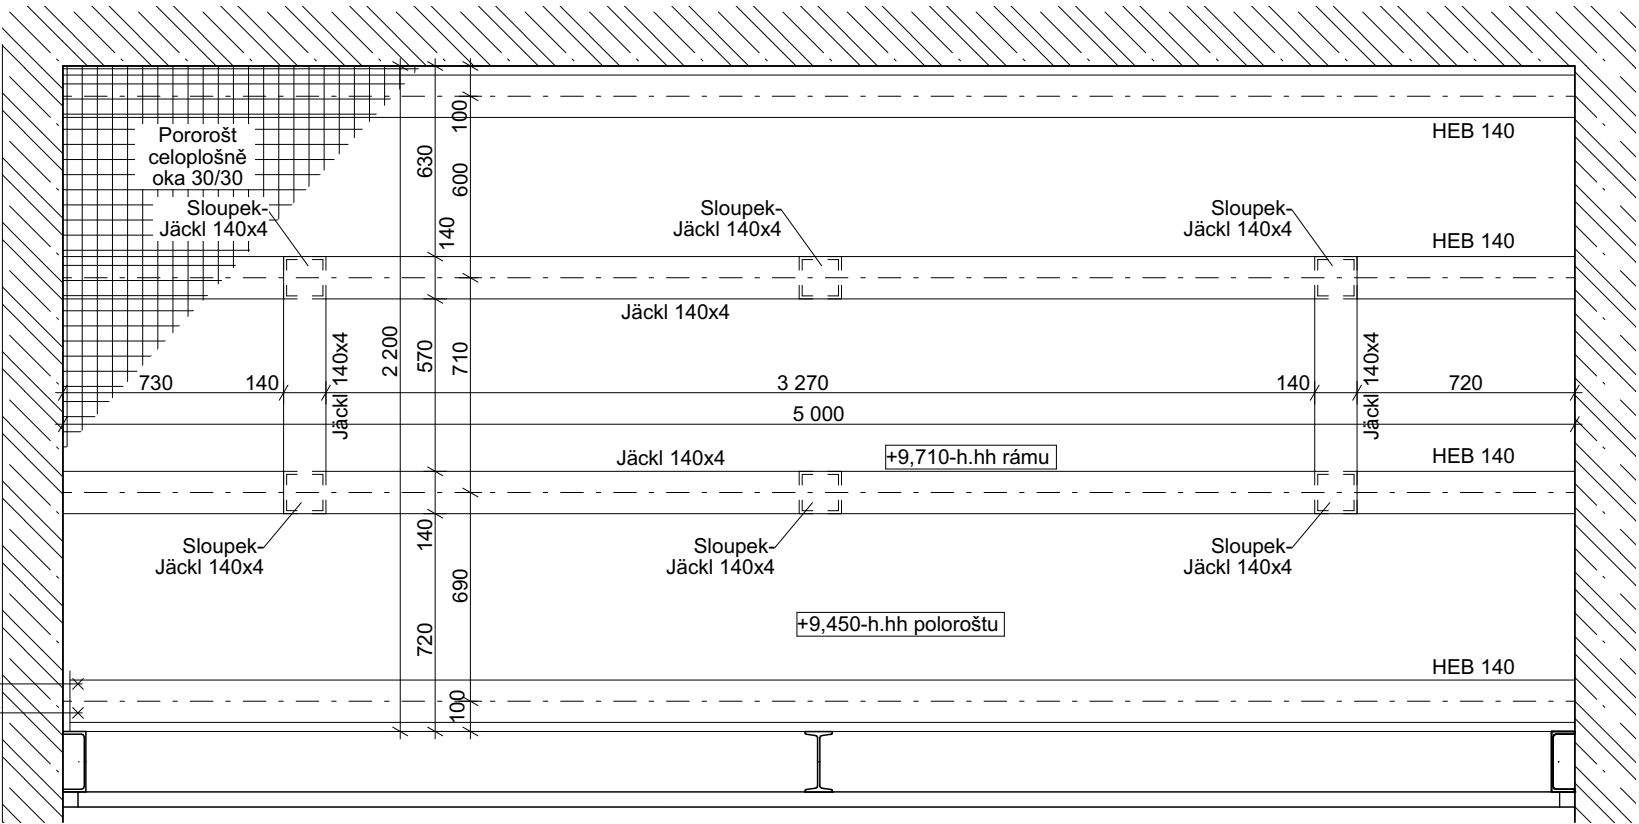


řez (1:25)

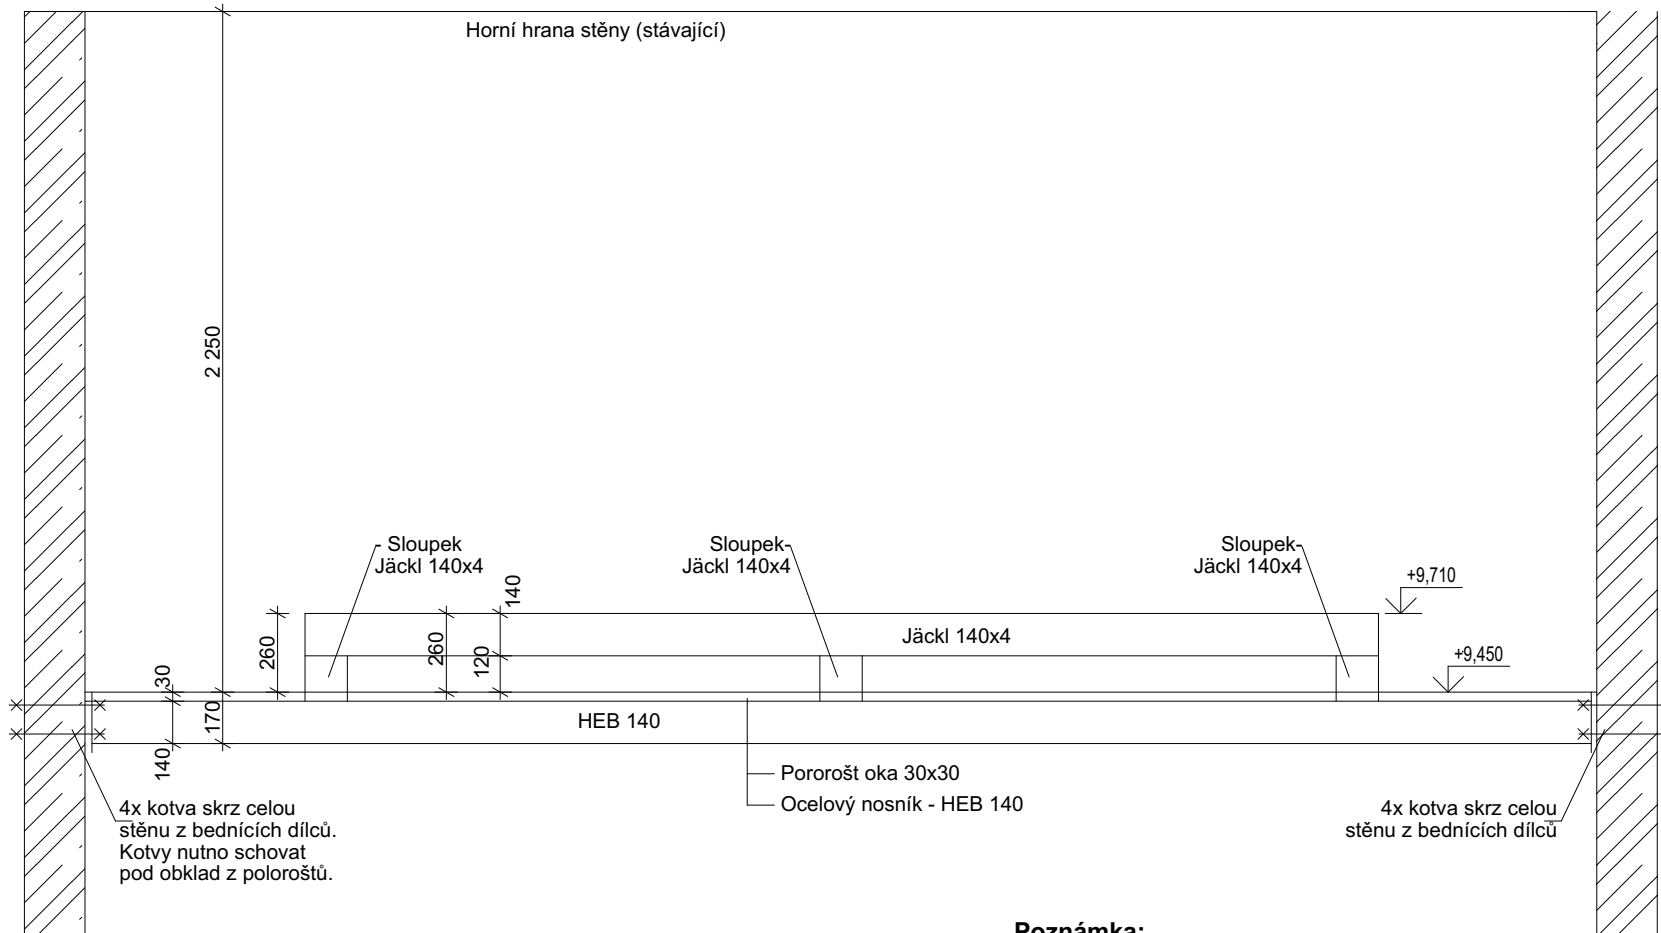


### Poznámka:

- Všechny ocelové prvky budou kompletně pozinkované
- **POZOR !!!** Nosný rám pro jednotku bude upraven dle skutečně dodané jednotky a technických požadavků výrobce na její uložení.
- Bude zpracována detailní dílenská dokumentace

**řez (1:25)**

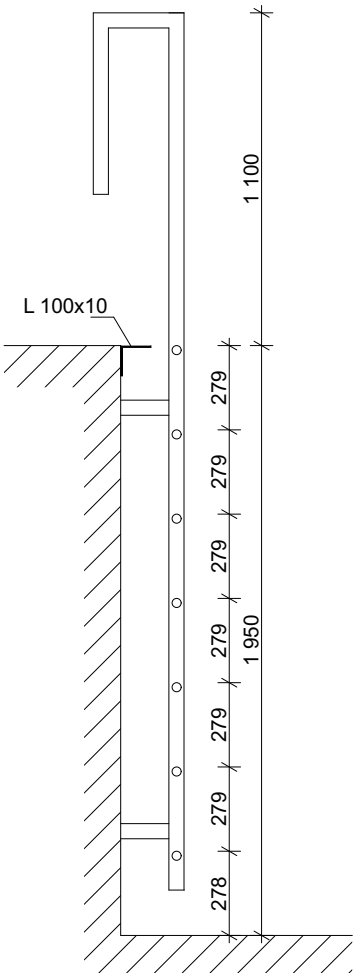

**pūdorys (1:25)**

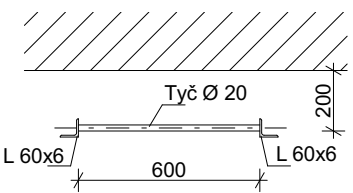

**Poznámka:**

- Všechny ocelové prvky budou kompletně pozinkované  
 Žebřík bude vyroben v souladu s požadavky ČSN 74  
 3282 - Pevné kovové žebříky pro stavby  
 Bude zpracována detailní dílenská dokumentace

- Ocelové dveře jednokřídlé, plné s rámovou zárubní
- Barva tmavě šedá
- Kování klika-klika
- Požární odolnost EW15 DP1
- Do otvoru rozměru 850/1300mm

MVPP

MVPP s.r.o.

PROJEKTOVÁ A INŽENÝRSKÁ ČINNOST

BARRANDOVA 28

326 00 PLZEŇ

tel.: 739 350 049

e-mail: mvprojekce@gmail.com

IČO: 070 23 553

ZAKÁZKA:

Dodatečná instalace kompresorového chladicího stroje pro chlazení objektu FDULS v přechodném období

ČÁST:

ZÁMEČNICKÉ PRVKY

OBJEDNATEL:

Západočeská univerzita v Plzni

formát:

A3

stupeň:

DPS

datum:

01/2024

vypracoval:

Ing. Vaško

ved. zakázky:

Ing. Vaško

MĚŘÍTKO:

1:25

poř. číslo:

5

REV:

-

ARCH. ČÍSLO:

2023