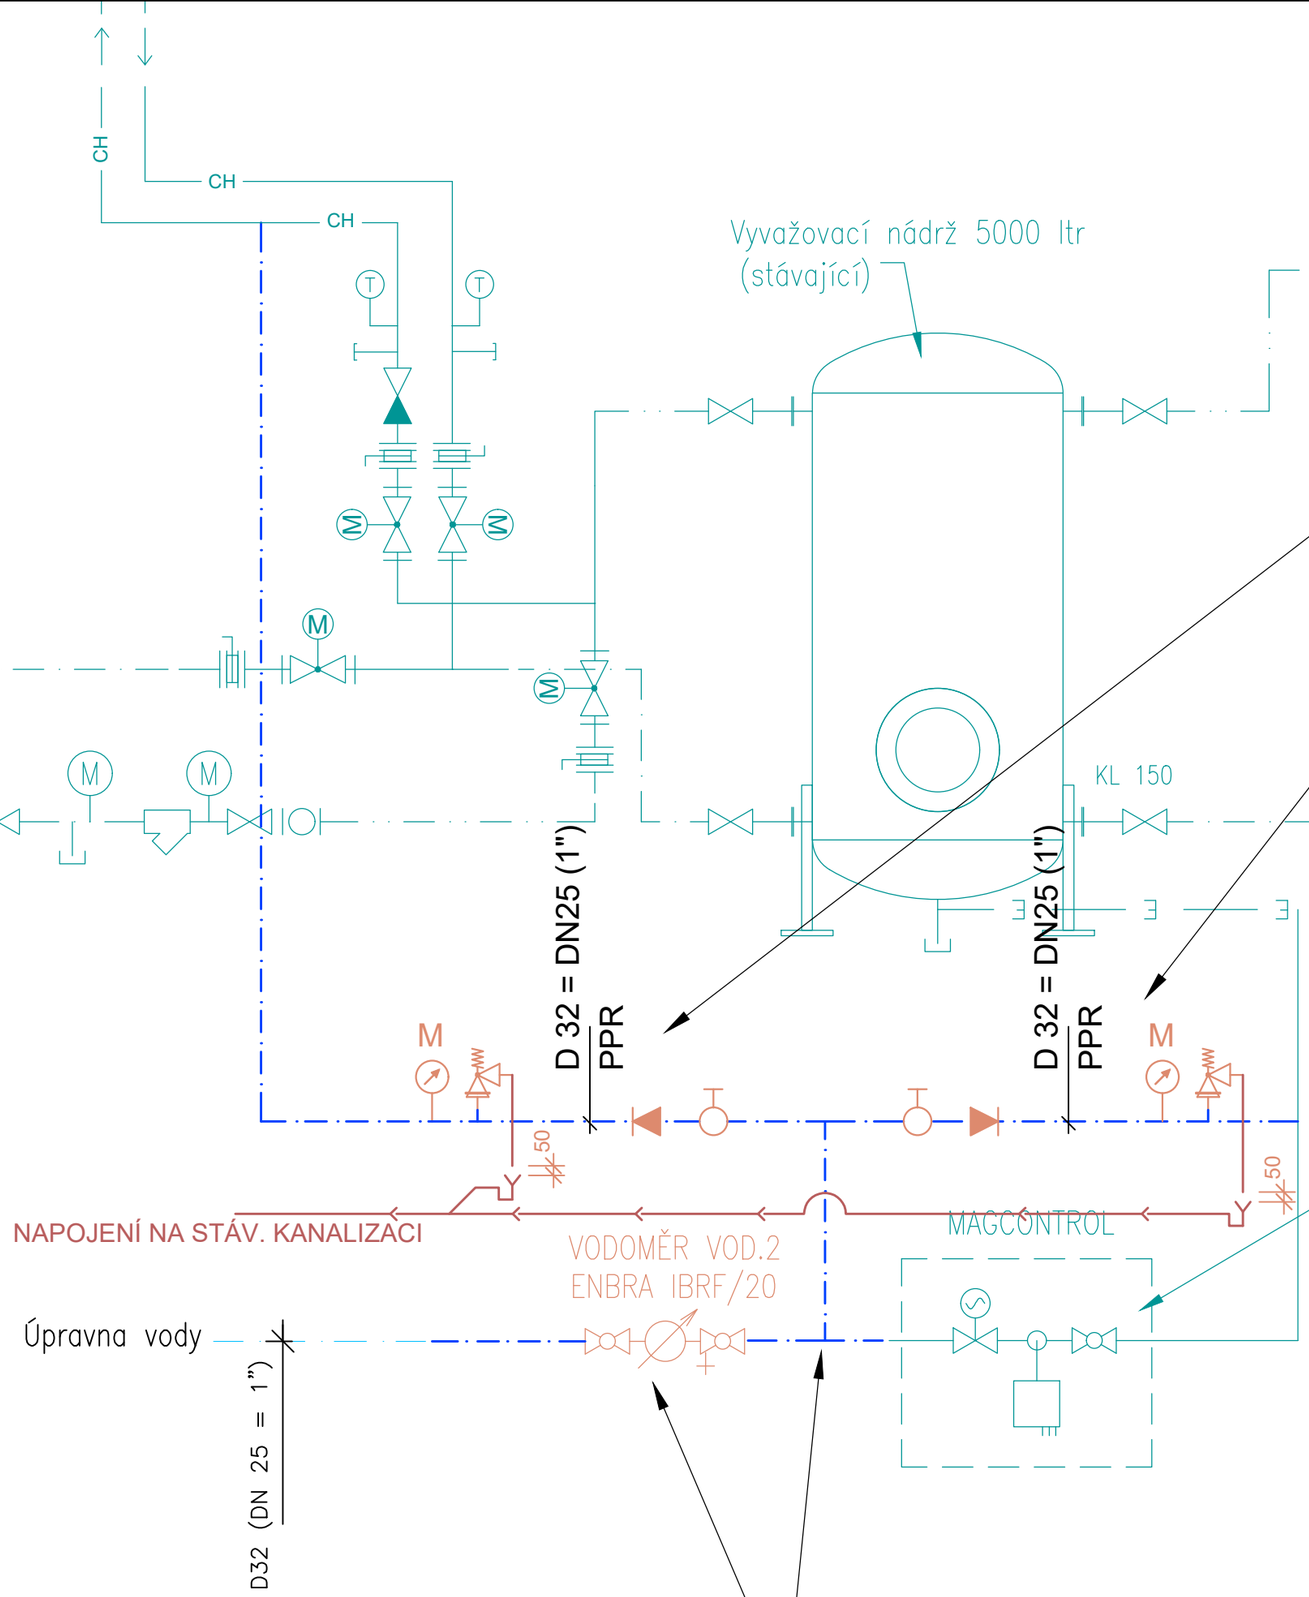

SESTAVA MANUÁLNÍHO DOPLŇOVÁNÍ VODY

UZÁVĚR DN 25
ZPĚTNÁ KLAPKA DN 25
MANOMETR
POJISTNÝ VENTIL DN 25 (nastaven na 0,3 MPa)
- odvodnění pojist. ventilu napojit na kanalizaci

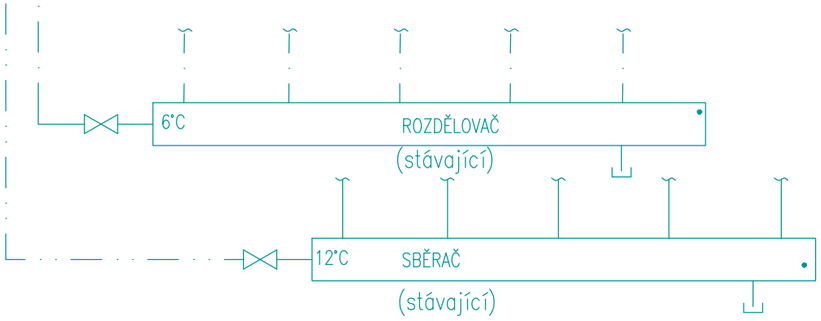

Zařízení pro automatické doplňování vodního okruhu
(stávající)

STÁV. VODOMĚRNÁ SESTAVA
- dočasně demontovat pro potřeby vysazení odbočky mezi vodoměrnou sestavu a sestavu automatické doplňovací stanice
- po vysazení odbočky bude vodoměrná sestava zpět namontována

Rozpojení stáv. potrubí, posun vodoměru s armaturami a osazení T-odbočky s armaturami DN25 pro manuální napouštění chladicích systémů.

LEGENDA VODOVODU

Izolace připojovacích potrubí:
pěnový PE tl. 13 mm

STUDENÁ VODA - PP-RCT 4; S3,2 (SDR7,4)

LEGENDA KANALIZACE

SPLAŠKOVÁ KANALIZACE (připoj. potrubí) - PPs-HT

MVPP s.r.o.
PROJEKTOVÁ A INŽENÝRSKÁ ČINNOST
BARRANDOVA 28
326 00 PLZEŇ
tel.: 739 350 049
e-mail: mvprojekce@gmail.com
IČO: 070 23 553

ZAKÁZKA:
Dodatečná instalace kompresorového chladícího stroje pro chlazení objektu FDULS

ČÁST:
D.1.4.2 Zdravotně technické instalace

SCHÉMA ZDROJE

OBJEDNATEL: Západočeská univerzita v Plzni

formát:	2 A4	poř. číslo: 3
stupeň:	DPS	
datum:	01/2024	
odp. projektant:	Z. Tatíček	
vypracoval:	P. Königsmark	
ved. zakázky:	Ing. Vaško	
MĚŘÍTKO:	-	REV: -
ARCH. ČÍSLO:	2023	